JUDETUL TIMIS
PRIMĂRIA MUNICIPIULUI TIMIŞOARA
VIZAT SPRE NESCHIMBARE
Nr. de autorizare construire
Nr. 737 din 23-10-2025
Arhitect şef

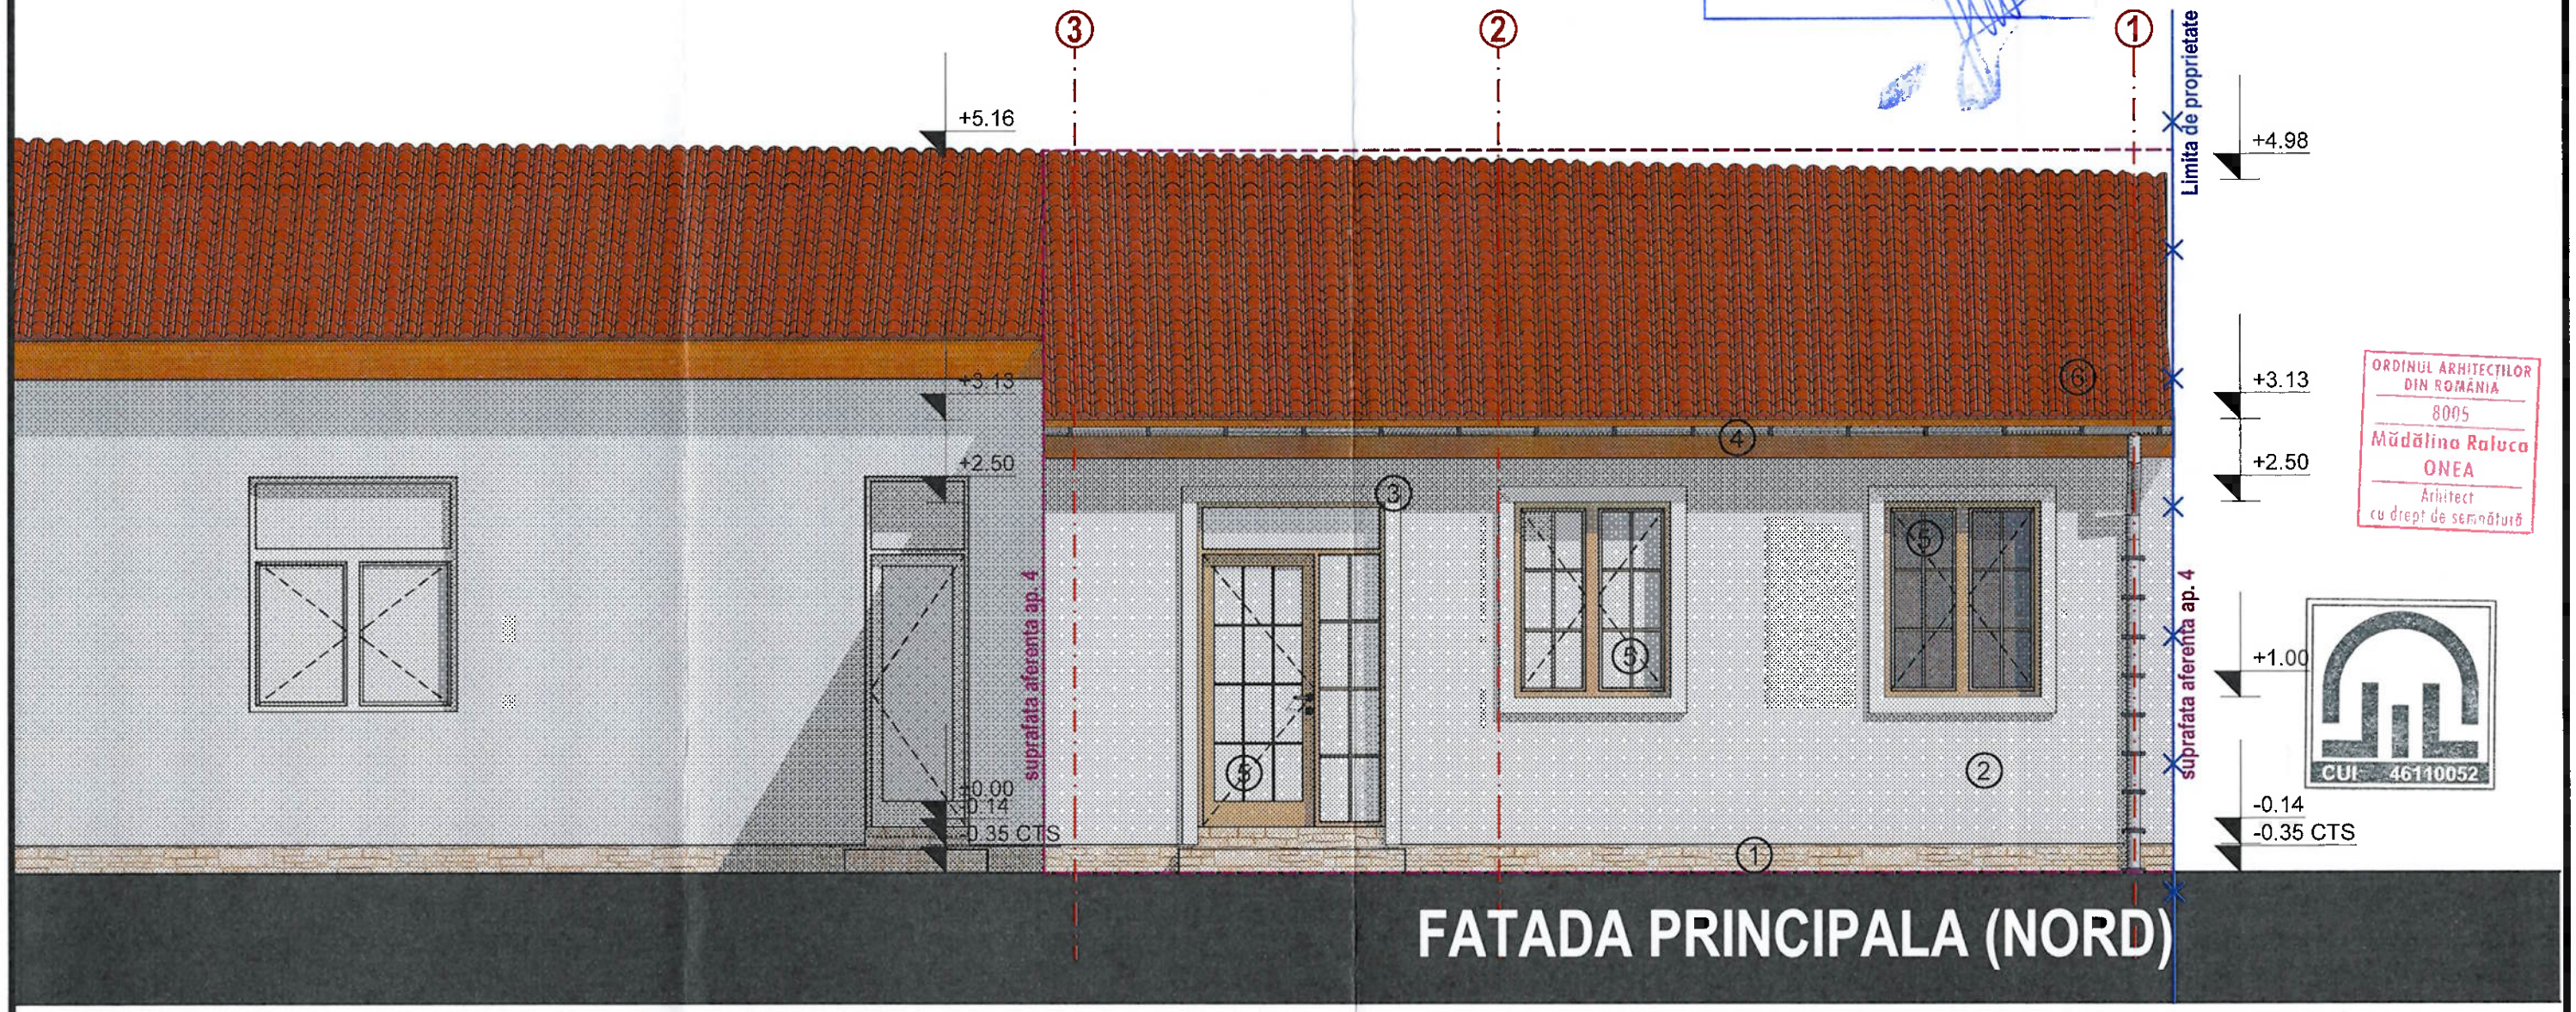

ORDINUL ARHITECTILOR DIN ROMÂNIA
8005
Mădălina Raluca ONEA
Arhitect cu drept de semnătură

CUI 46110052

D.I. FASIAN ALEXANDRU-ADRIAN
ROMANIA MOLDA
NR. 11409
EXPERT TEHNIC

1 - Placaj piatra pentru soclu pe suport de polistiren extrudat 10cm, culoare crem (NCS: S 3020-Y30R)
2 - Tencuiala decorativa pe suport de polistiren expandat 10cm, culoare bej (NCS: S 1005-Y20R)
3 - Ornamente din polistiren, culoare alb (NCS: S 0500-N)
4 - Lemn tratat impotriva intemperiilor si a razelor UV, culoare maro (NCS: S 6020-Y50R)
5 - Fereastra din tamplarie PVC, culoare maro, cu geam termopan clar (NCS: S 6020-Y50R)
6 - Invelitoare tigla ceramica, culoare brun-roscat (NCS: S 6020-Y50R)

VERIFICATOR/ EXPERT:	NUME/TITLU:	SEMNATURA:	CERINTA DE CALITATE:	REFERAT / EXPERTIZA; NUMAR SI DATA:
S.C. DTM CREATIVE ARCHITECTURE S.R.L. CUI 46110052 dtm.creative.architecture@gmail.com 0744 370 709			BENEFICIAR:	PALICI IONUT-FLORIN PALICI IBOLYKA Jud. Timis, Mun. Timisoara, Aleea Padurea Verde, nr. 5, ap. 404
CALITATE ELABORATOR	NUME/TITLU:	SEMNATURA:	SCARA:	TITLU PROIECT: INTRARE IN LEGALITATE SI RECONSTRUIRE LOCUINTA (AP. 4) IN REGIM PARTER PE ACELASI AMPLASAMENT Jud. Timis, Mun. TIMISOARA, Str. Ciresului, nr. 31, C.F. nr. 408894
SEF PROIECT:	arh. Mădălina ONEA		1:50	
PROIECTAT:	arh. Mădălina ONEA		DATA: mai 2025	TITLU PLANSA: Fatada principala
DESENAT:	arh. Mădălina ONEA			

PROIECT NR.: 035 2025
FAZA: D.T.A.C.
PLANSA NR.: A-07