
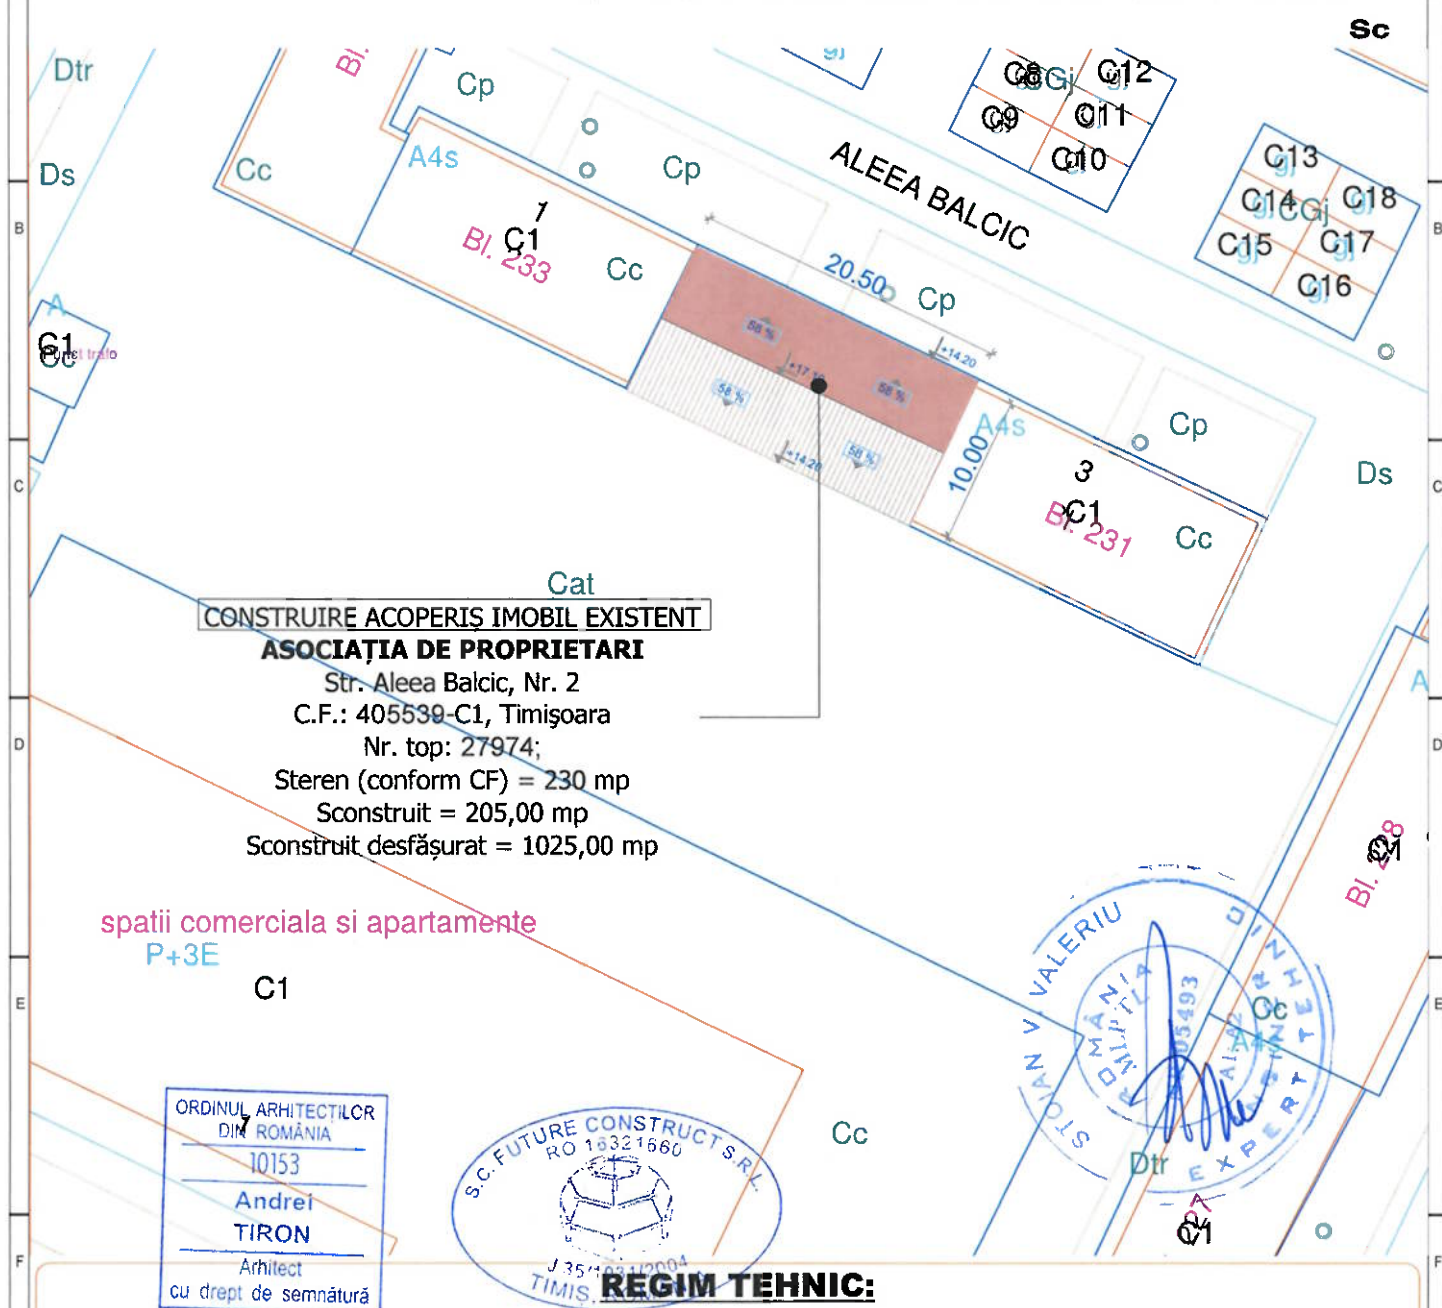


- PLAN SITUATIE. PROPOS -

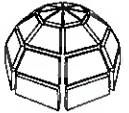

1. Zona seismică de calcul cu $a_g = 0,20g$, $T_c = 0,7$ sec conform P100-1/2013;
2. Clasa de importanță "III";
3. Categoria de importanță "C" - Conform HG nr.766/1997;
4. Verificarea documentației conform Ordinului MLPAT 77/N/1996 se va face în domeniul de verificare A.

Verificator, Expert:	NUME	SEMNATURA	CERINTA	REFERAT / EXPERTIZA NR. / DATA
Verificator:				
Expert:				
S. C. FUTURE CONSTRUCT S. R. L.  DUMBRĂVIȚA, STR. LUCEAFĂRULUI Nr. 22 TEL. 0745.029.057 contact@futureconstruct.ro, future_construct2004@yahoo.com, C.I.F. RO 16321660, J35 / 1031 / 2004				Beneficiar: ASOCIAȚIA DE PROPRIETARI Denumire proiect: "CONSTRUIRE ACOPERIS TIP ȘARPANTĂ LA BLOC DE LOCUINȚE EXISTENT" Amplasament: Str. Aleea Balcic, Nr. 2, TIMIȘOARA, Jud. TIMIȘ
Proiectat:	Arh. Tiron Andrei		SCARA	Denumire plansa: PLAN SITUATIE. PROPOS
Desenat:	Tehn. Matei Ozana			
Verificat:	Ing. Matei Florin		04. 2025	
				P.R. NR. 08 / 04 / 2025 FAZA D.T.A.C. PLANSĂ 2.2