


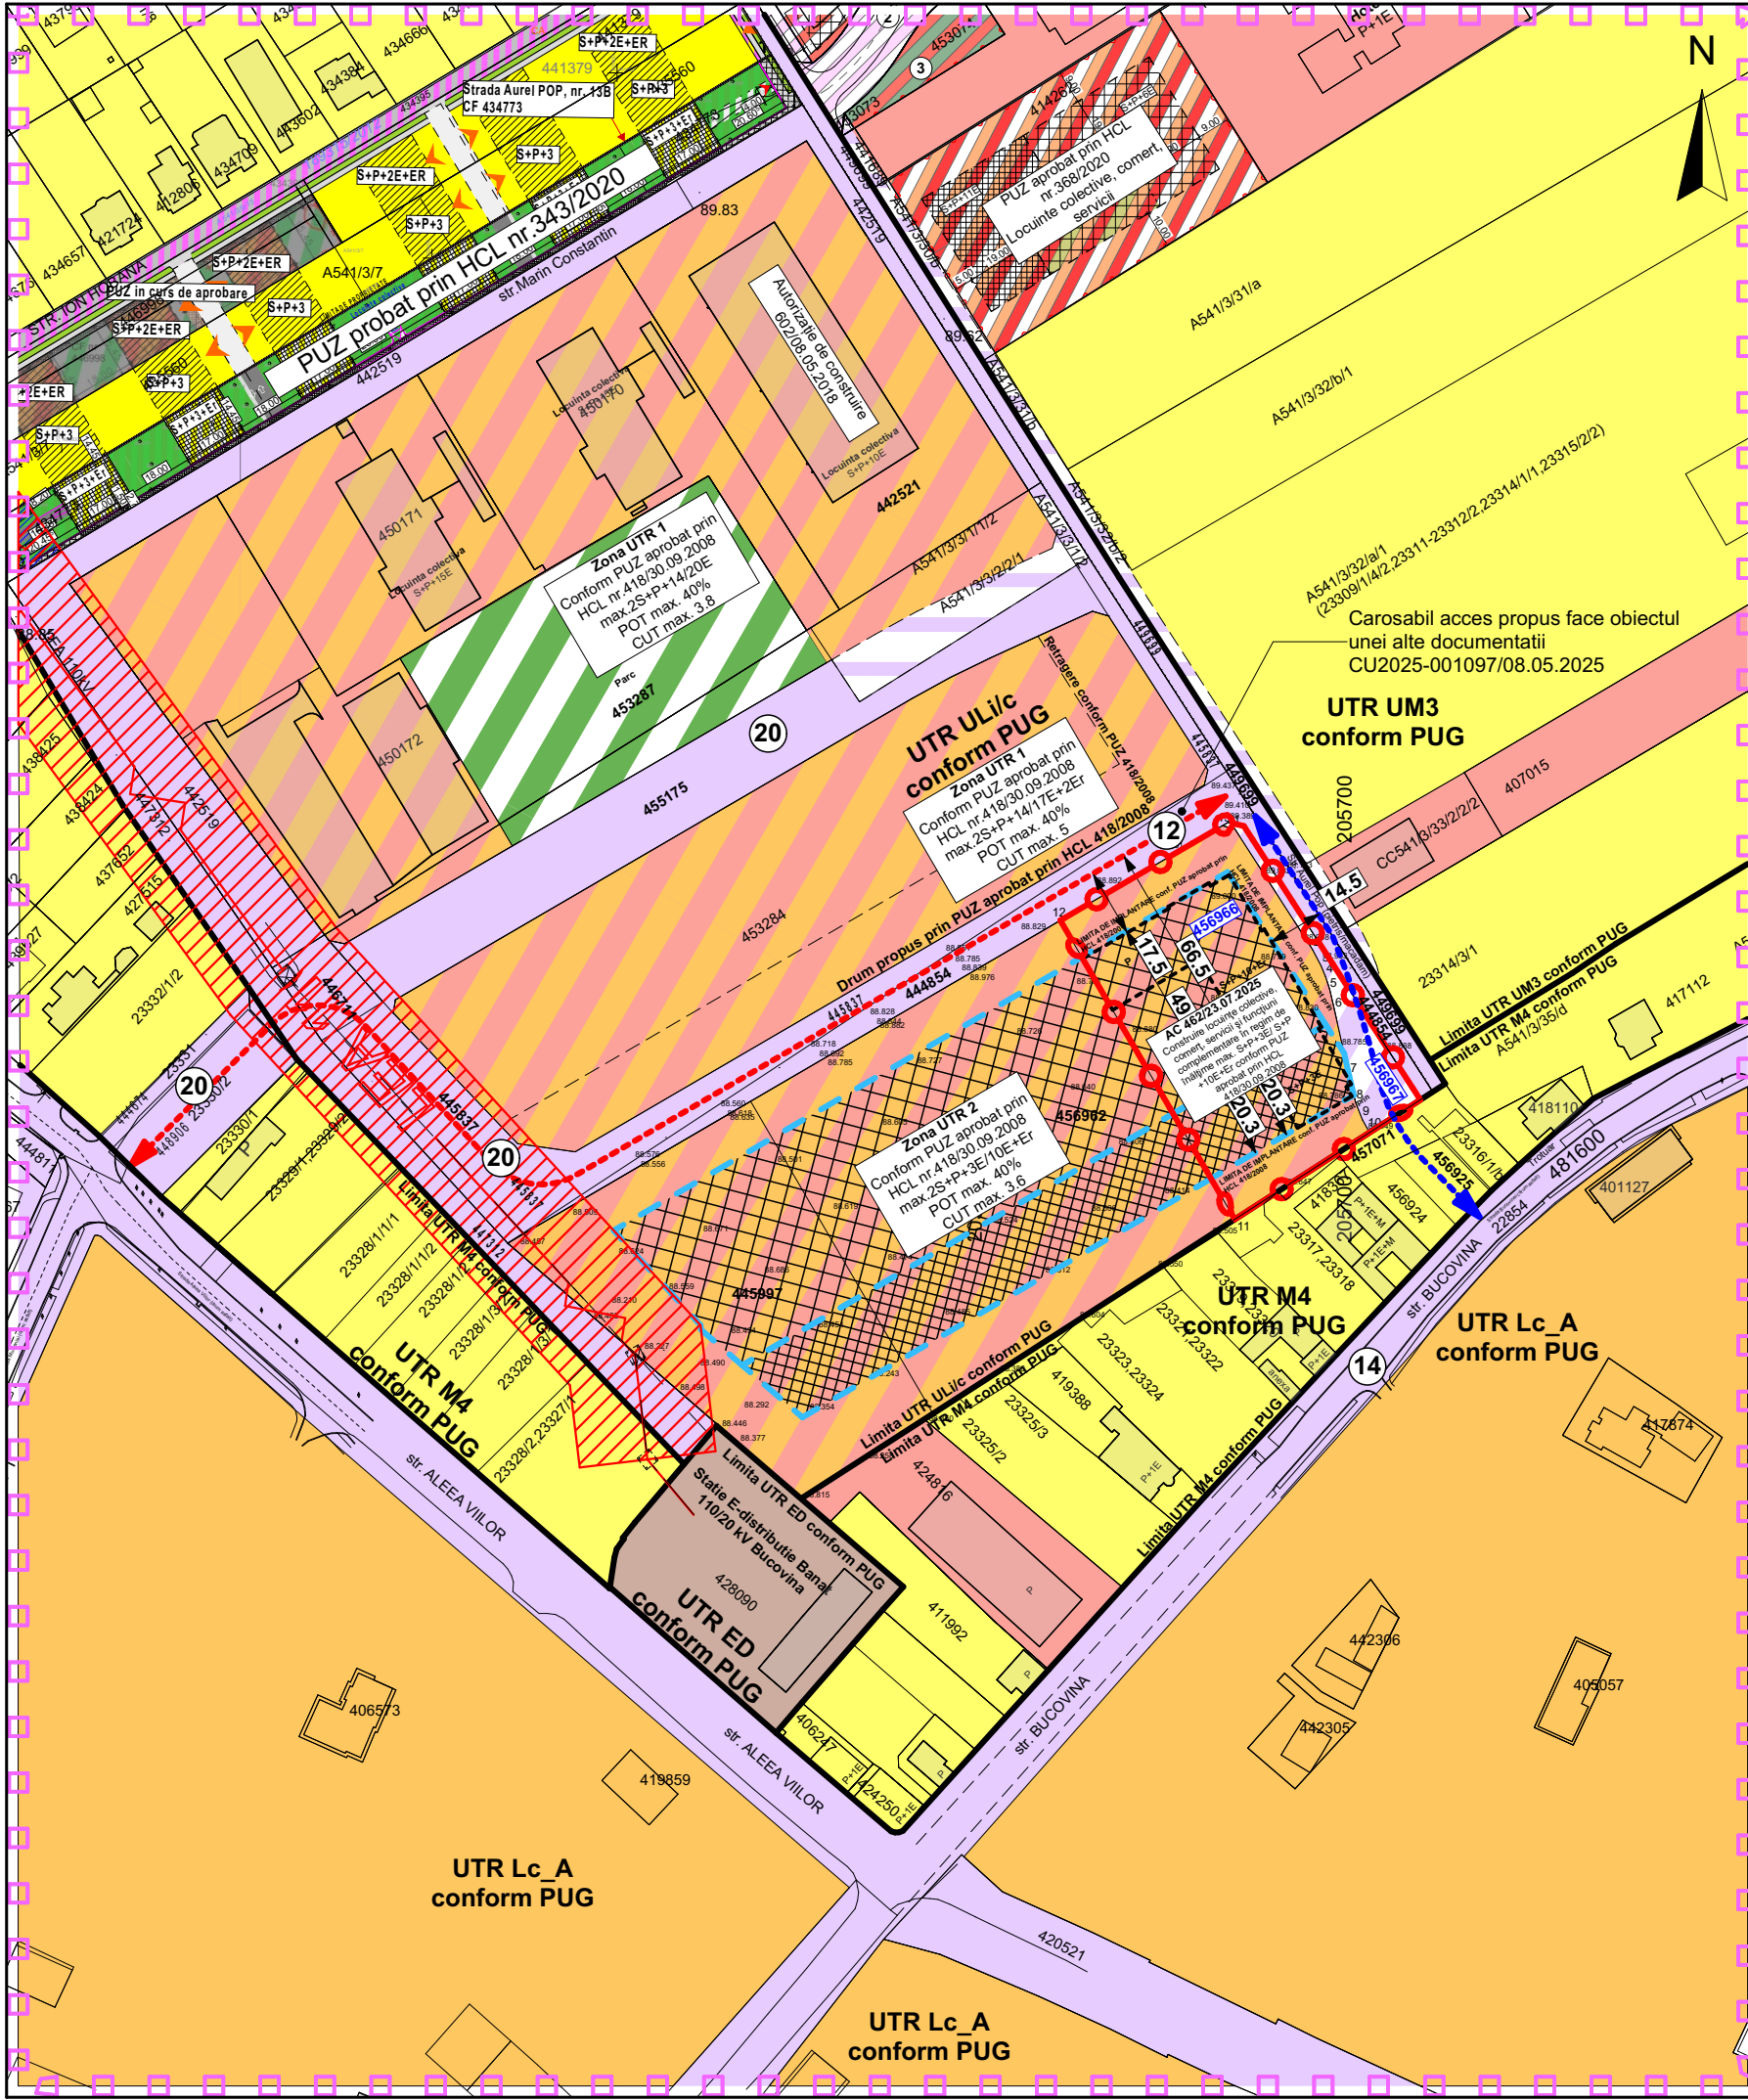

Modificare PUZ aprobat prin HCL 418/30.09.2008, pe trenurile inscrise in CF nr. 456966 si CF nr.456967 Timisoara
Timișoara, Str. Aurel Pop, C.F.nr.456966 si C.F.nr.456967

LEGENDĂ

DELIMITĂRI ȘI SIMBOLURI

- Limită zonă studiată
- Limite imobile conform ridicării topografice
- Limite UTR conform PUG
- Limită de proprietate a terenului ce face obiectul P.U.Z.
- LEA 110kv
- Profil de drum existent/propus
- Traseu drum în curs de autorizare
- Traseu drum propus a fi autorizat


ZONIFICARE EXISTENT

- Locuințe individuale
- Locuințe colective

- Zonă servicii
- Locuințe colective și servicii
- Zonă clădiri industriale/depozitare
- Zonă căi de comunicație rutieră și construcții aferente
- Zonă destinată spațiilor verzi la sol fără construcții subterane
- Zona de implantare a clădirilor 2S+P+3E
- Zona de implantare a clădirilor 2S+P+10E+Er
- Zona de protecție LEA 110kv
- Zonă căi de comunicație rutieră și construcții aferente propusă prin PUZ aprobat prin HCL 418/2008

Extras PUZ aprobat prin HCL 418/30.09.2008



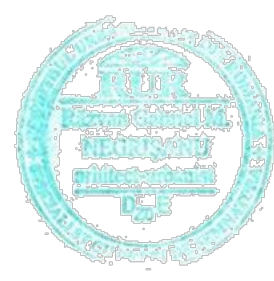

Specialist R.U.R. arh. Răzvan Negrișanu				Referat / Expertiza Nr. / Data	
Verificator/expert	Nume	Semnătura	Cerința	Beneficiar: SDK URBAN REAL ESTATE DEVELOPMENT SRL Amplasament: Timișoara, Str. Aurel Pop, C.F.nr.456966 si C.F.nr.456967	
	S.C. RD Sign S.R.L. Timișoara, Str. Vulturilor nr. 14 Reg. Com. J35/4590/1992 C.U.I. 3981516 Tel. 40/0722624862 E-mail: rdsignstudio@gmail.com			Proiect nr.: 457/MBP/2025	
Șef proiect	Nume	Semnătura	Scara: 1:2000	Denumire: Modificare PUZ aprobat prin HCL 418/30.09.2008, pe trenurile inscrise in CF nr. 456966 si CF nr.456967 Timisoara	Faza: P.U.Z.
Verificator intern	arh. Răzvan Negrișanu				
Proiectat	arh. Daniela Negrișanu		Data: 01/10/2025	Titlu planșă: Studiul de cvartal	Planșa nr.: U07
Desenat	arh. Laura Stanciu				
	arh. Ioana Rebeca Faur				A3