



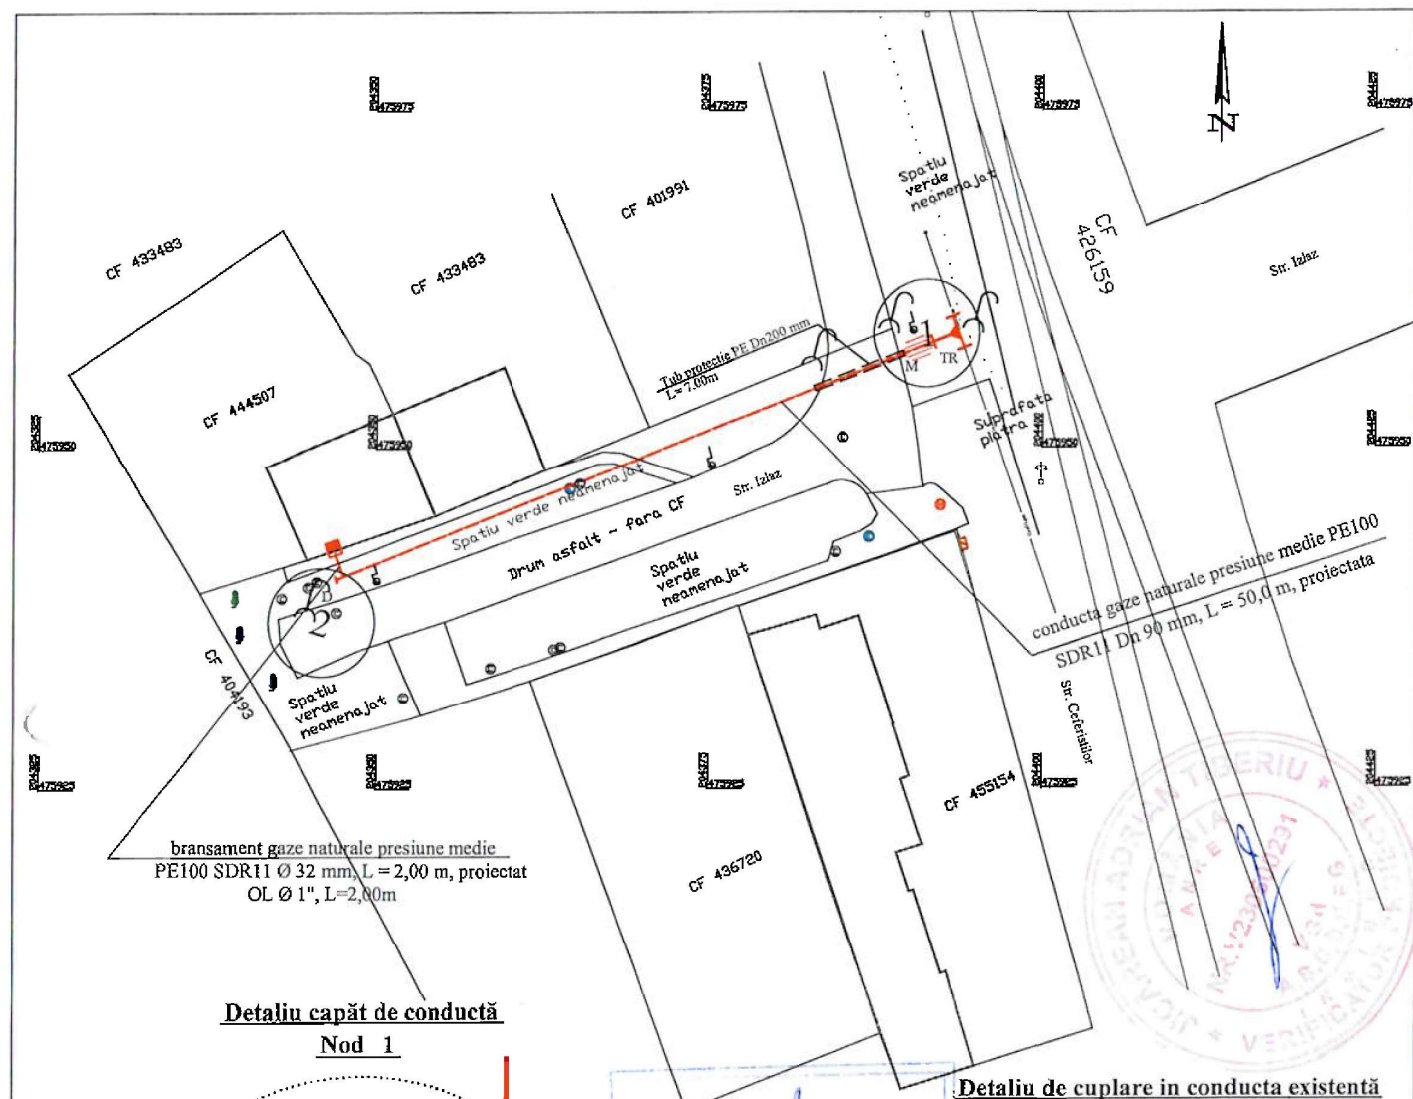


Detaliu capăt de conductă

Nod 1

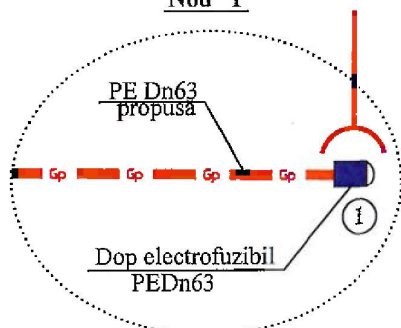

Detaliu de cuplare in conducta existentă

Nod 0

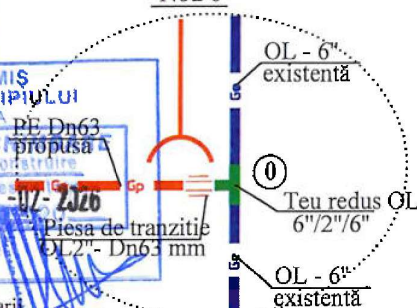

LEGENDA

- Retea gaze naturale presiune medie, montaj subteran, din PE100, SDR11, Dn 63 mm, L = 50,0 m, proiectata
- Retea gaze naturale presiune medie, montaj subteran, din PE100, SDR11, Dn 63 mm, L = 50,0 m, proiectata
- Racord gaze naturale presiune medie proiectat, PE100 SDR11 Dn 32 mm, pe orizontala, L = 2,0 m si OL Dn 1\", L = 2,0 m, pe verticala
- Post de reglare - masurare $Q_{max} = 35$ mc/h propus
- Dop electrofuziune, PE100, SDR11, Dn 63 mm
- Teu redus OL6\"/>

Inst.aut.al pr.ing.MITRANA FLORIN ADRIAN leg. Tip PGDnr. 204170025 val.07/04/2027

VERIFICATOR / EXPERT	NUME	SEMNETURA	CERINTA	REFERAT / EXPERTIZA NR. / DATA	Nr. pr. 142 / 2025
s.c. SIMSTAR s.r.l. C.U.I. R 12679925 J11 / 44 / 2000 tel: 0256249595				Beneficiar : XXXXXXXXXX Str. Izlaz, Nr. 128, TIMISOARA, jud. Timis	
SEMNETICATIE	NUME	SEMNETURA	Scara : 1:500	Titlu proiect : Extindere retea gaze si racord gaze naturale de presiune medie	Faza:
SEF PROIECT:	ing.Mitrana Florin A.				
PROIECTAT:	ing.Mitrana Florin A.		Data : 10/2025	Titlu plansa : Plan de situatie	Nr. pl. 02
DESENAT:	ing.Mitrana Florin A.				