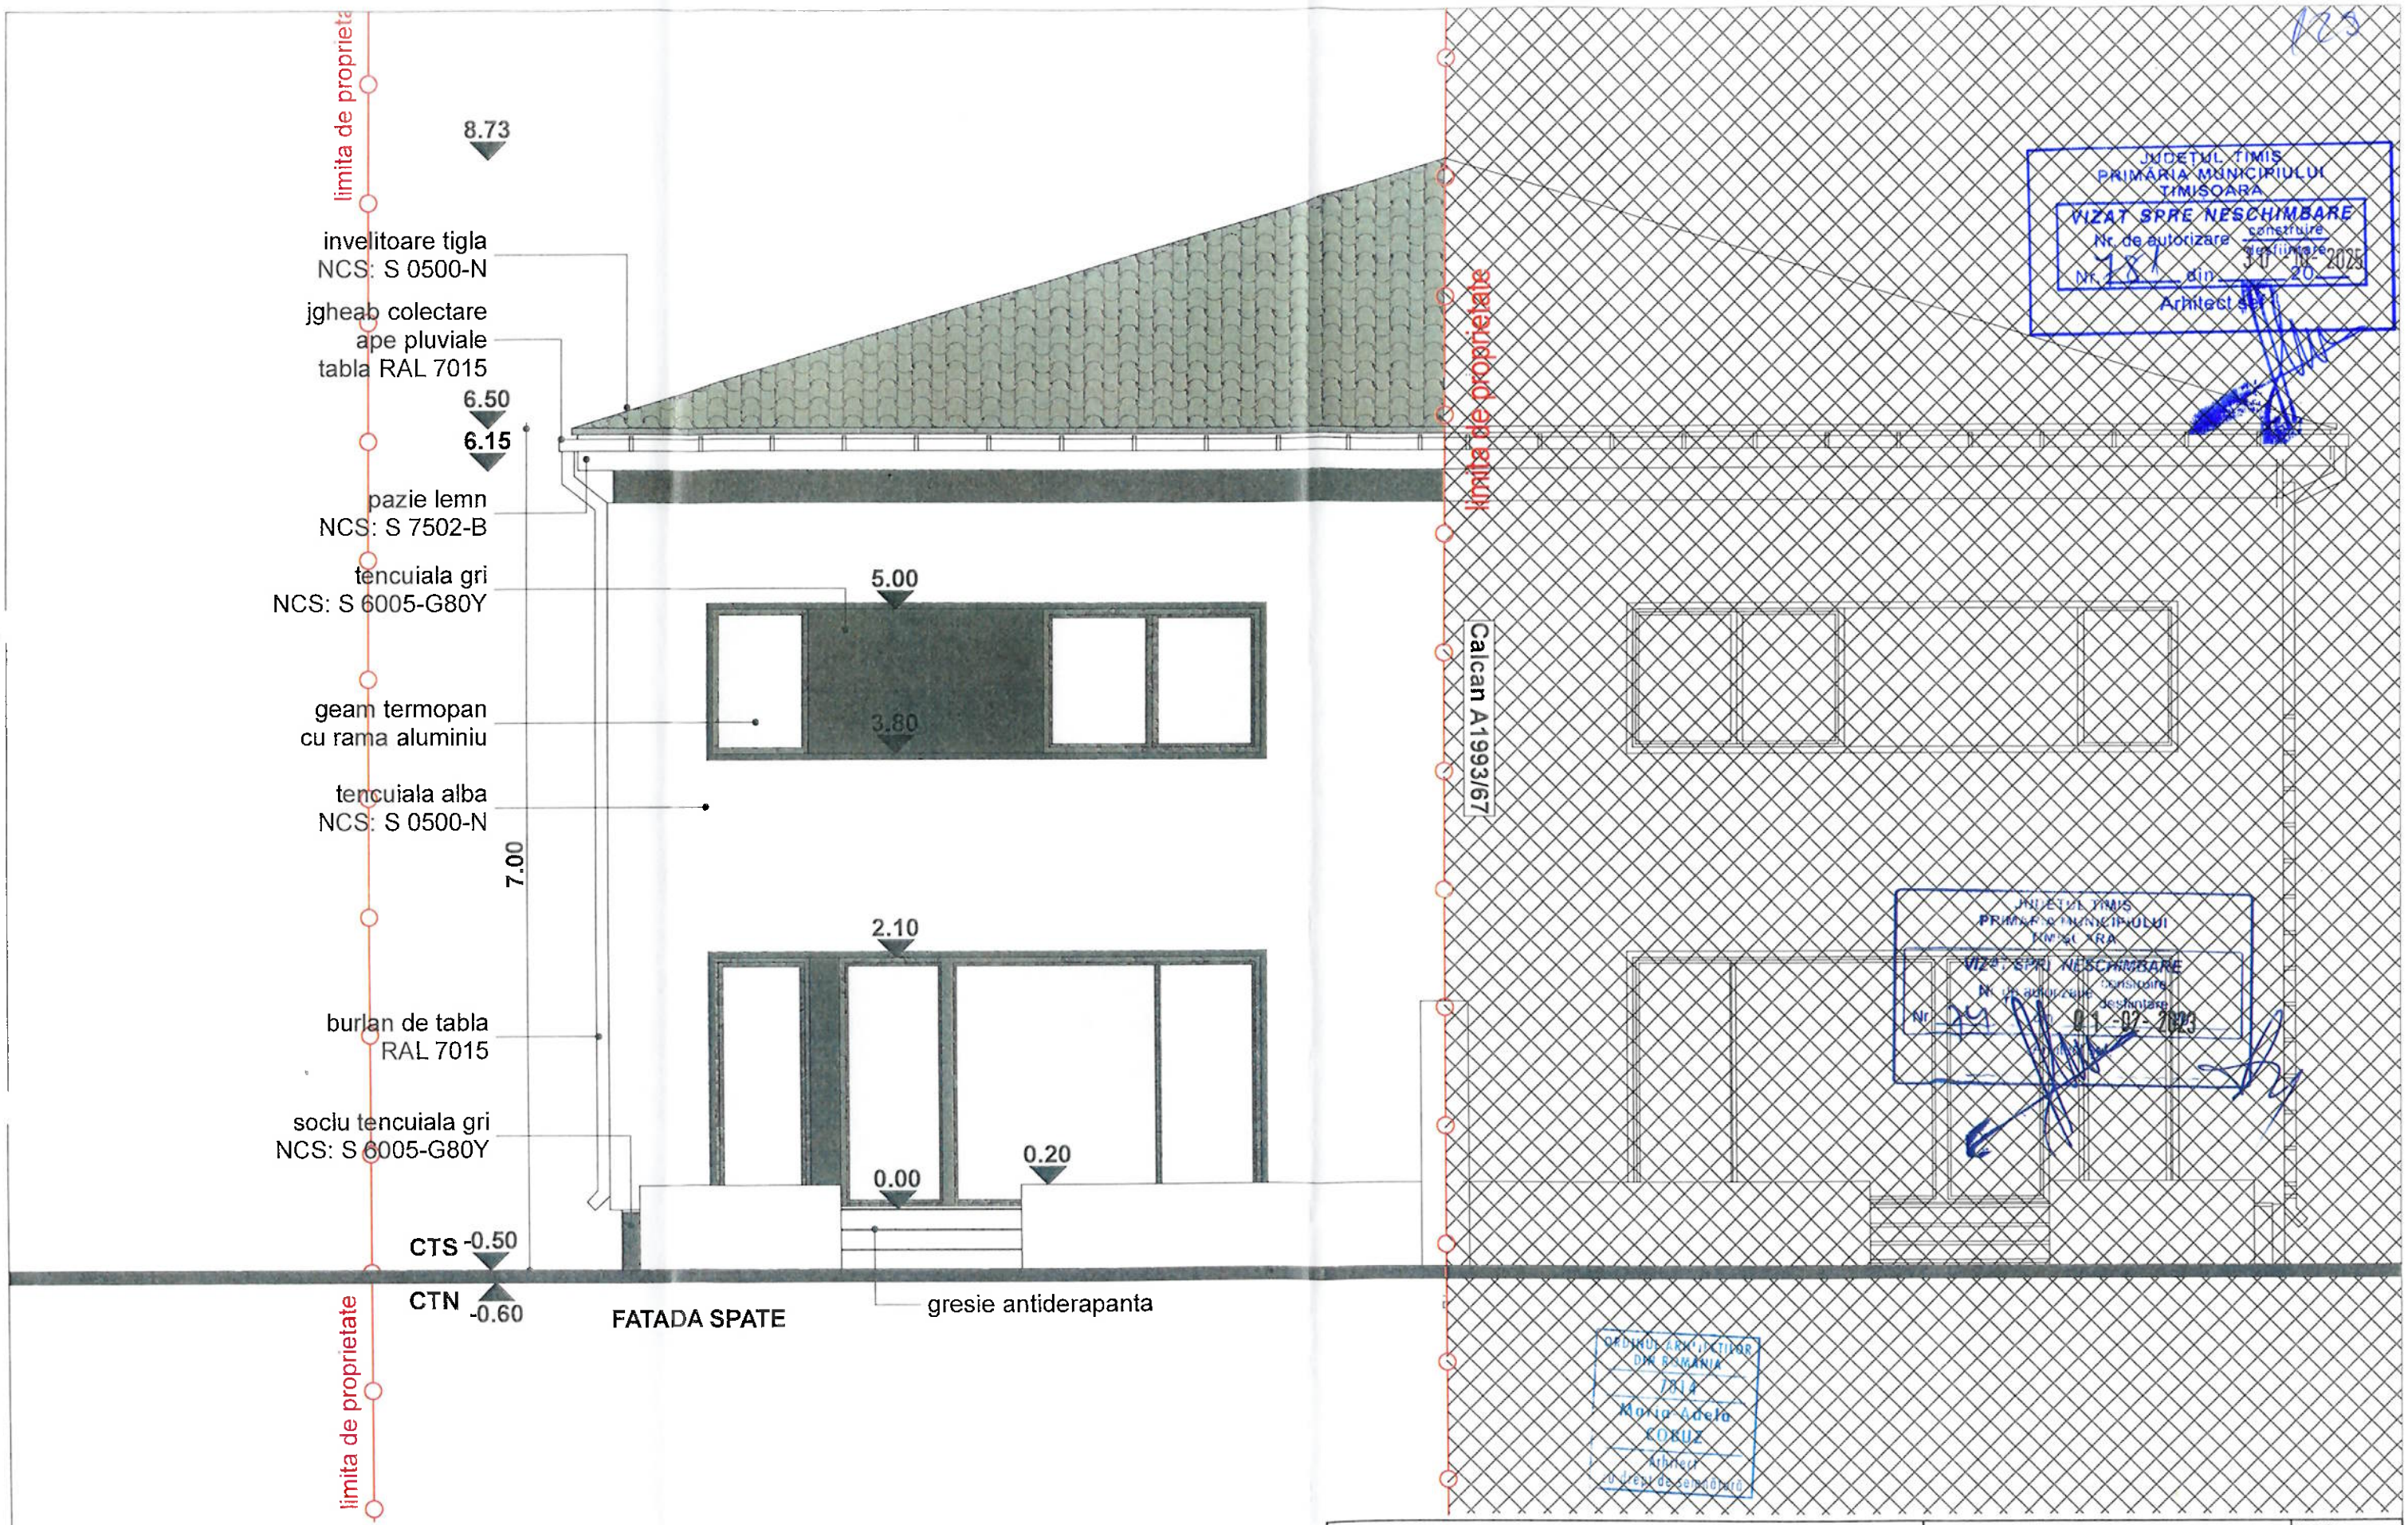

add acacia design caras-severin, resita, str. Petru Maior, nr.2, bl 800 et 4 cam 441 tel: 0735 513443				BENEFICIAR GOANTA MIRELA FLORICA si GOANTA ION	PROIECT NR. 368 / 2022
SPECIFICATIE	NUME	SEMNATURA	SCARA: 1:50	TITLUL PROIECTULUI: CONSTRUIRE LOCUINTA INDIVIDUALA IN REGIM DE INALTIME P+1E SI IMPREJMUIRE CU PRELUARE AVIZE, ACORDURI SI PLAN AMPLASAMENTVIZAT OCPI DE LA CERTIFICAT DE URBANISM 2701 DIN 13.09.2022 jud.TIMIS, loc. TIMISOARA, str. CAMIL RESSU - NR.- 16 - C.F. 441034 CAD. A1993/68;	FAZA: D.T.A.C
SEF PROIECT	arh. M. ADELA COBUZ				
PROIECTAT	arh. M. ADELA COBUZ		DATA: OCT 2022	TITLUL PLANSEI: FATADA SPATE	PLANSA NR. A 11
DESENAT	arh. M. ADELA COBUZ				