


000024

PRIMĂRIA MUNICIPIULUI TIMIȘOARA
Biroul Banca de Date Urbană
Extras din planul de bază al municipiului
ca referință pentru lucrări în continuare
scara 1:5000
Data 26.07.2023
Oana

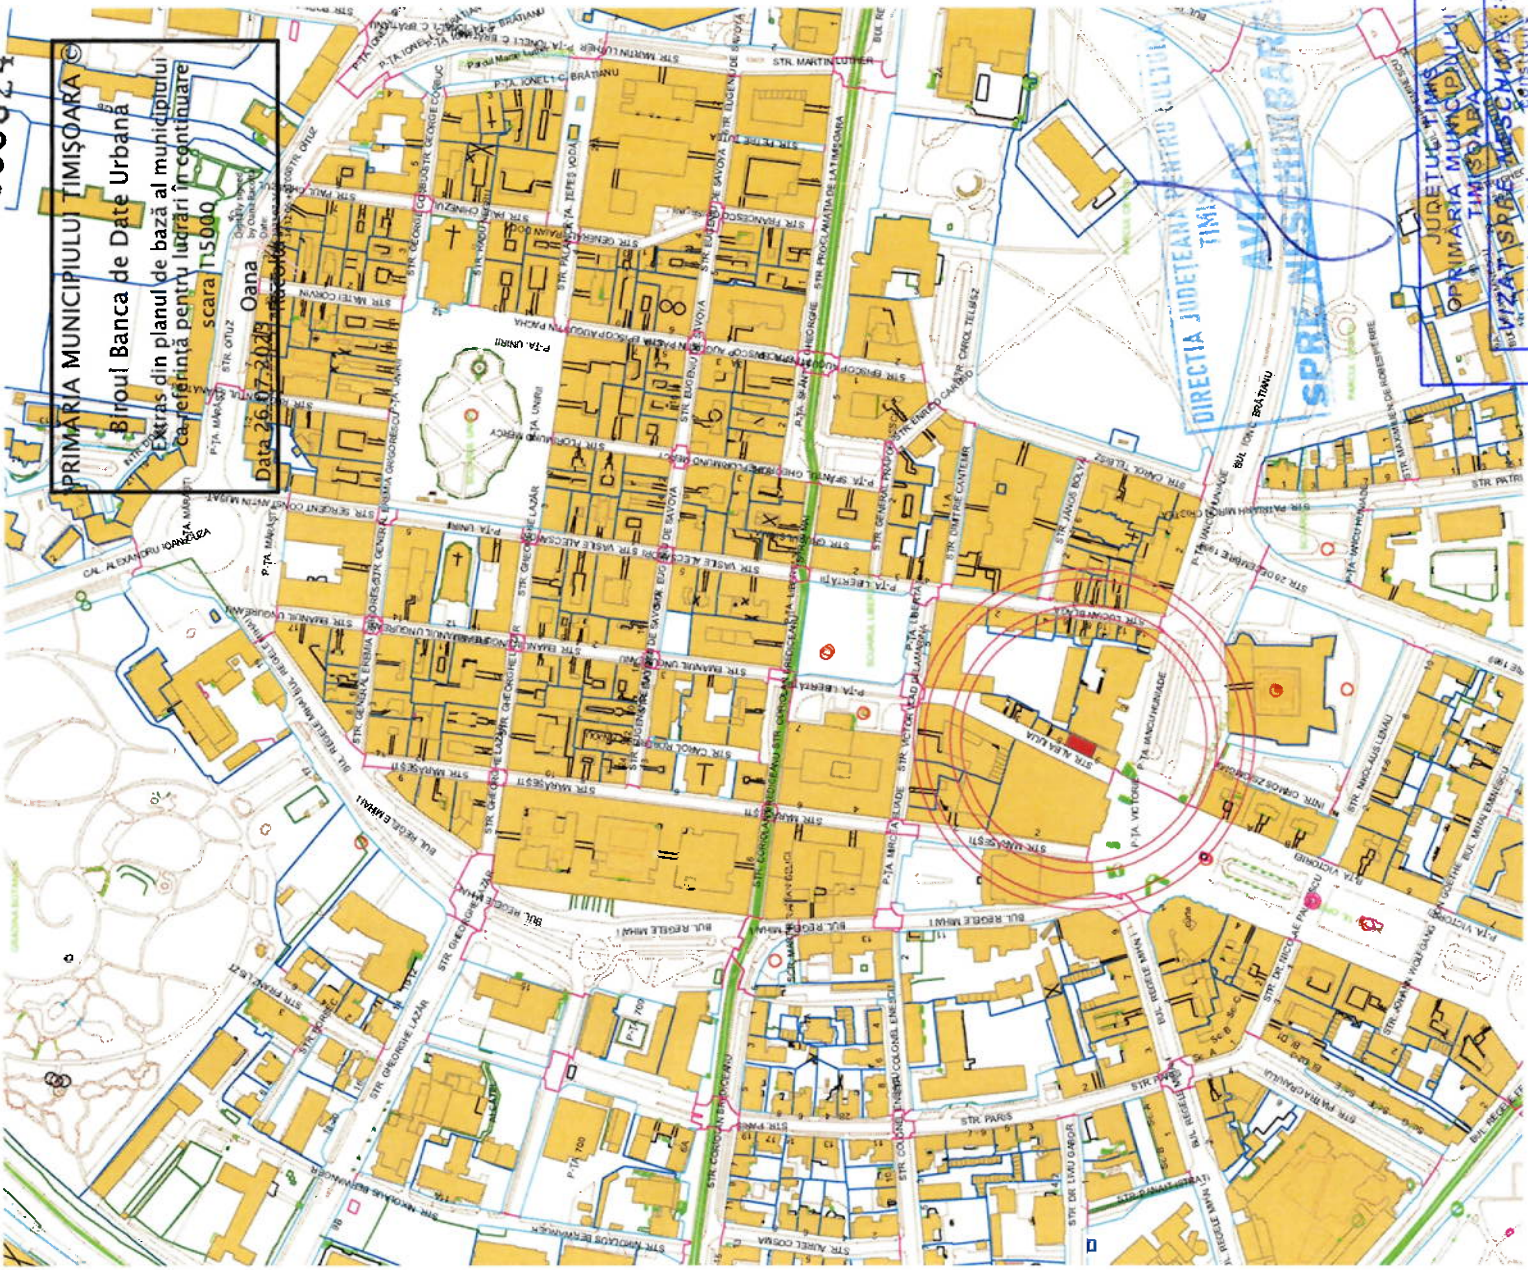

PLAN DE INCADRARE IN ZONA

TECTONICS
arhitectura
design
urbanism

TECTONICS ART S.R.L.
www.tectonics.ro E-mail: art@tectonics.ro
RO-300576 Timișoara, Bld. Erolor de la Tia nr.10-12, sc.A, ap.1
Tel. Fax : +40(0)256 201491 0728 850247 0728 287216
CUI 121744326, 3351902000

TECTONICS
arhitectura
design
urbanism

VERIFICATOR	NUME	CERINTA	REFERAT/EXPERTIZA/DATA	PROIECT: AMPLASARE FIRMA PE FATADA PE PERIODA VALABILITATI CONTRACTULUI DE INCHIRIERE	NR. PROIECT
SEF PROIECT	arh.MARIUS NICORICI-CALANCE	SCARA			611/2024
VERIFICAT	arh.CARMEN NICORICI-CALANCE	1:200, 1:5000			
PROIECTAT	arh.MARIUS NICORICI-CALANCE	DATA			
DESENAT	arh.MARIUS NICORICI-CALANCE	11.2024			
				AMPLASAMENT: jud.Timis, loc.Timissoara, Str. ALBA-IULIA nr.7, CF 423033	FAZA DTAC
				PLANSĂ: PLAN DE SITUATIE, PLAN DE INCADRARE IN ZONA	NR.PLANSĂ A01

VERIFICATOR	NUME	CERINTA	REFERAT/EXPERTIZA/DATA	PROIECT: AMPLASARE FIRMA PE FATADA PE PERIODA VALABILITATI CONTRACTULUI DE INCHIRIERE	NR. PROIECT
SEF PROIECT	arh.MARIUS NICORICI-CALANCE	SCARA			611/2024
VERIFICAT	arh.CARMEN NICORICI-CALANCE	1:200, 1:5000			
PROIECTAT	arh.MARIUS NICORICI-CALANCE	DATA			
DESENAT	arh.MARIUS NICORICI-CALANCE	11.2024			
				AMPLASAMENT: jud.Timis, loc.Timissoara, Str. ALBA-IULIA nr.7, CF 423033	FAZA DTAC
				PLANSĂ: PLAN DE SITUATIE, PLAN DE INCADRARE IN ZONA	NR.PLANSĂ A01