


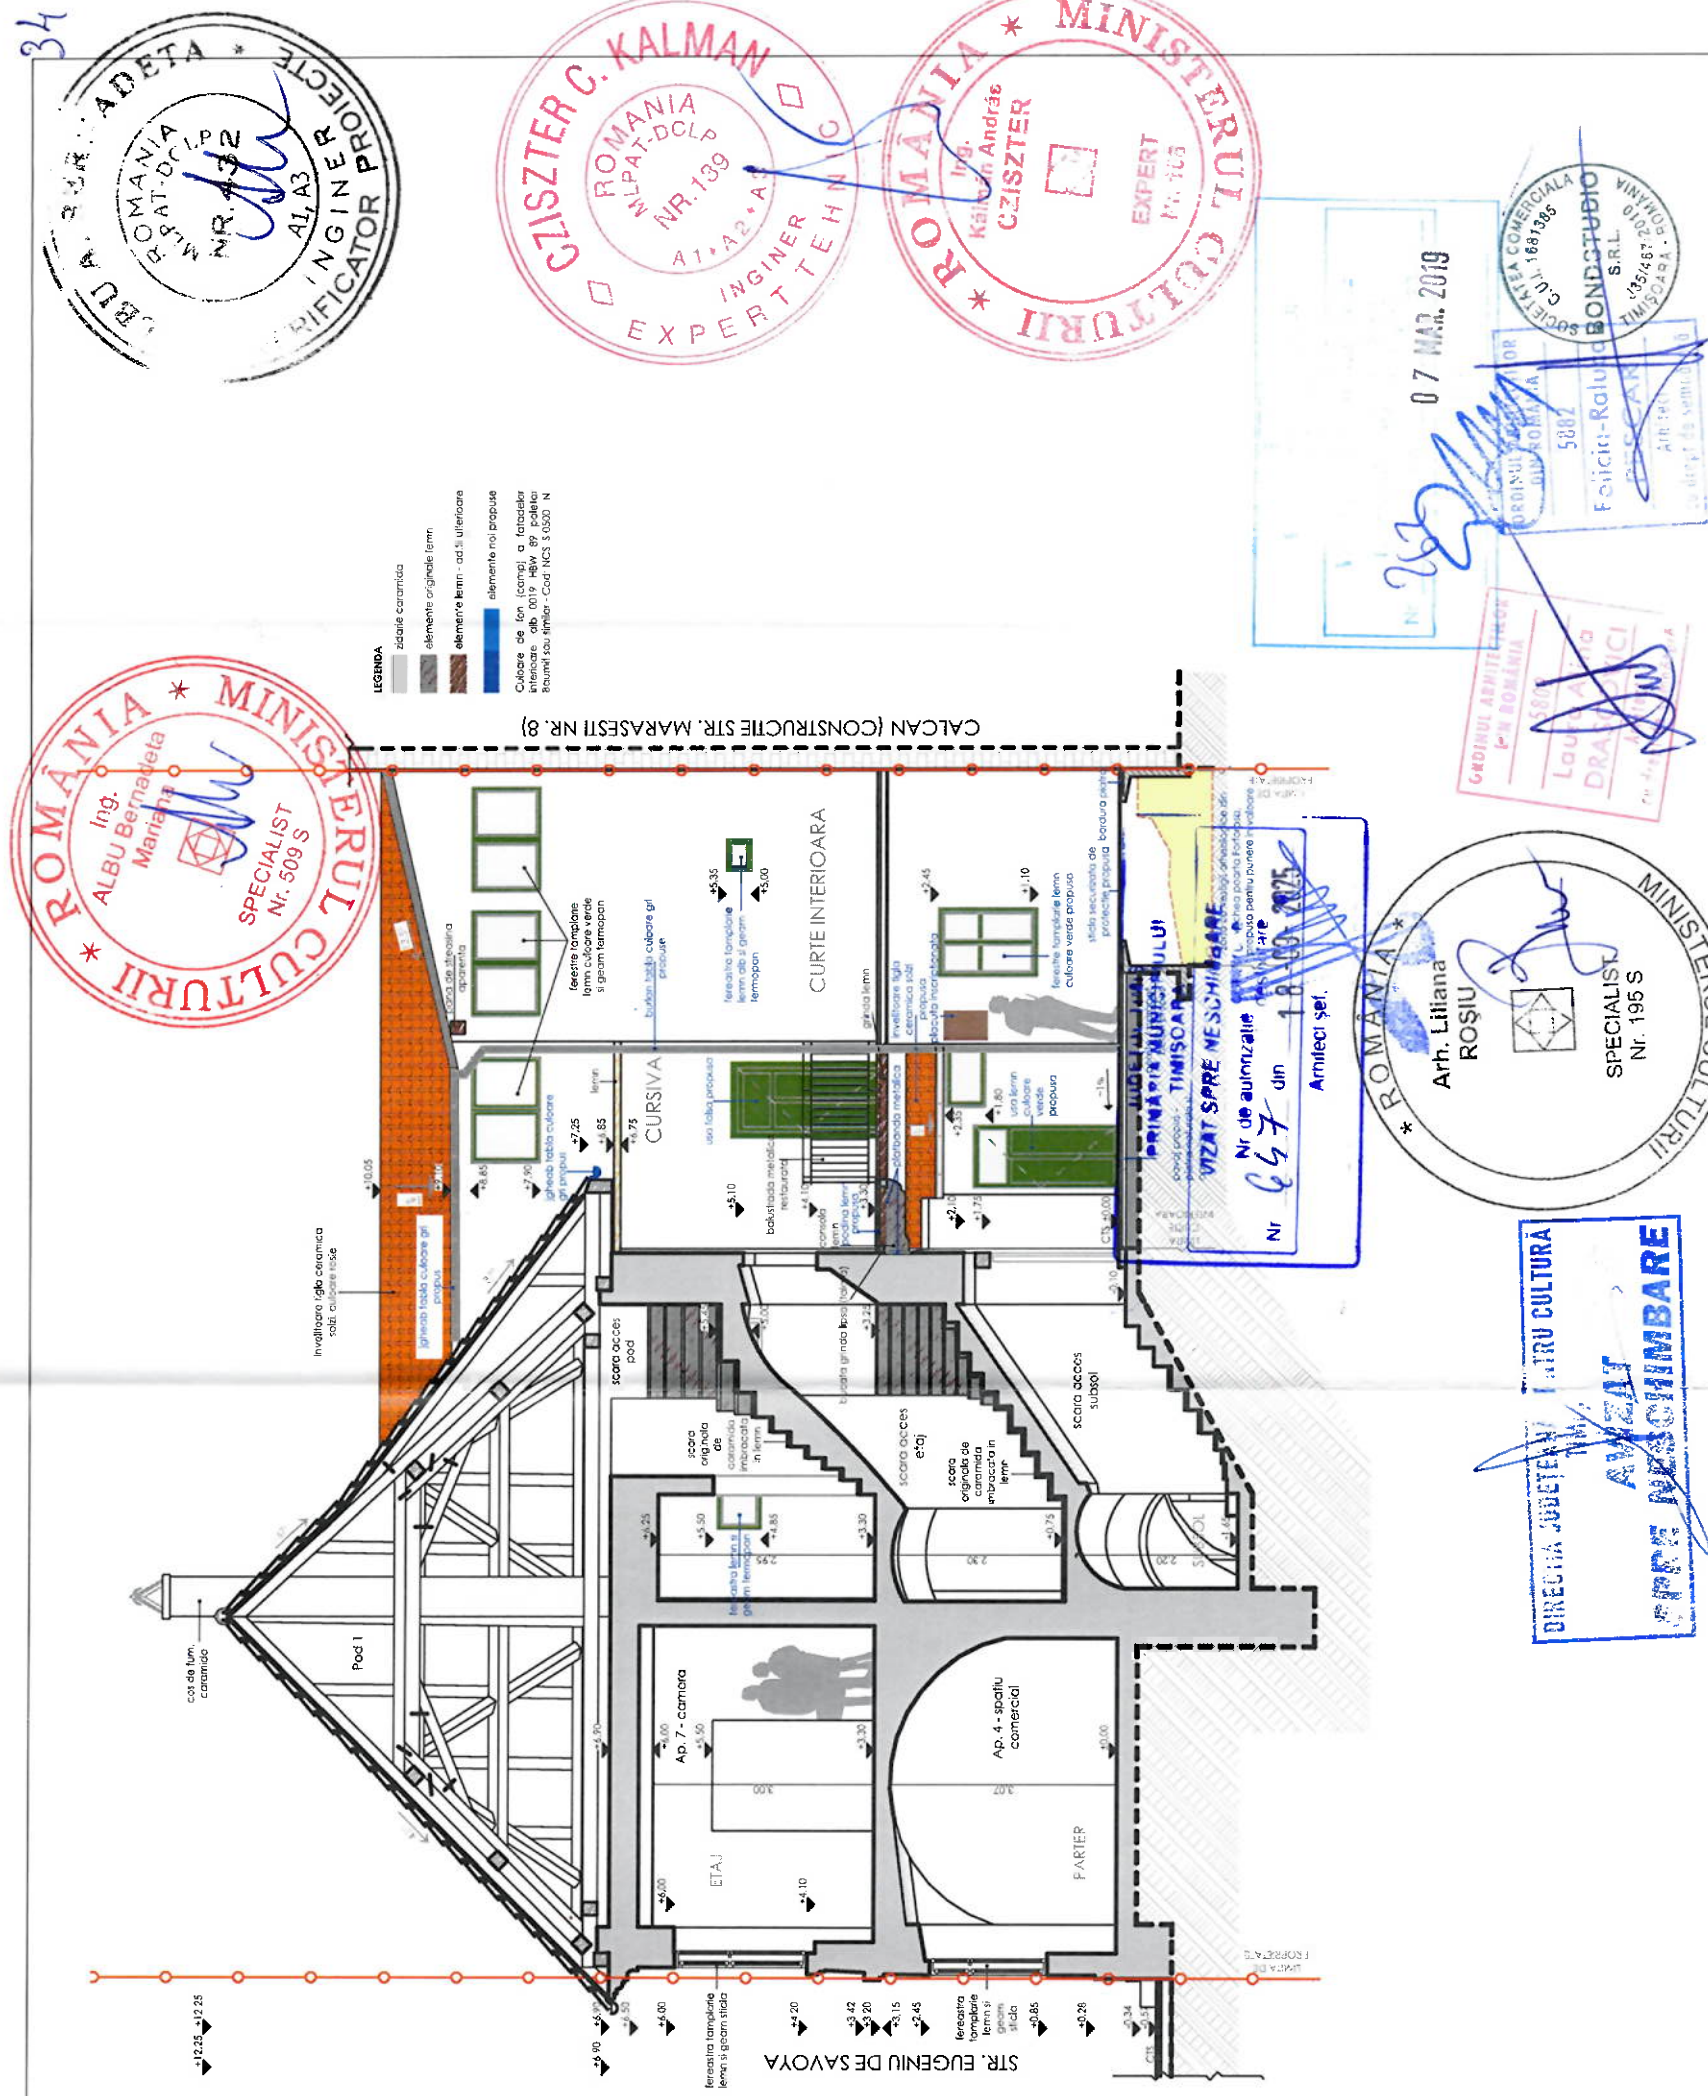

PROPUS - SC. 1:100  
SECTIUNE TRANSVERSALA 2-2 + FATADA CURTE  
INTERIOARA\_FRONT VEST

| |
|---|
| Expert | |
|---|