
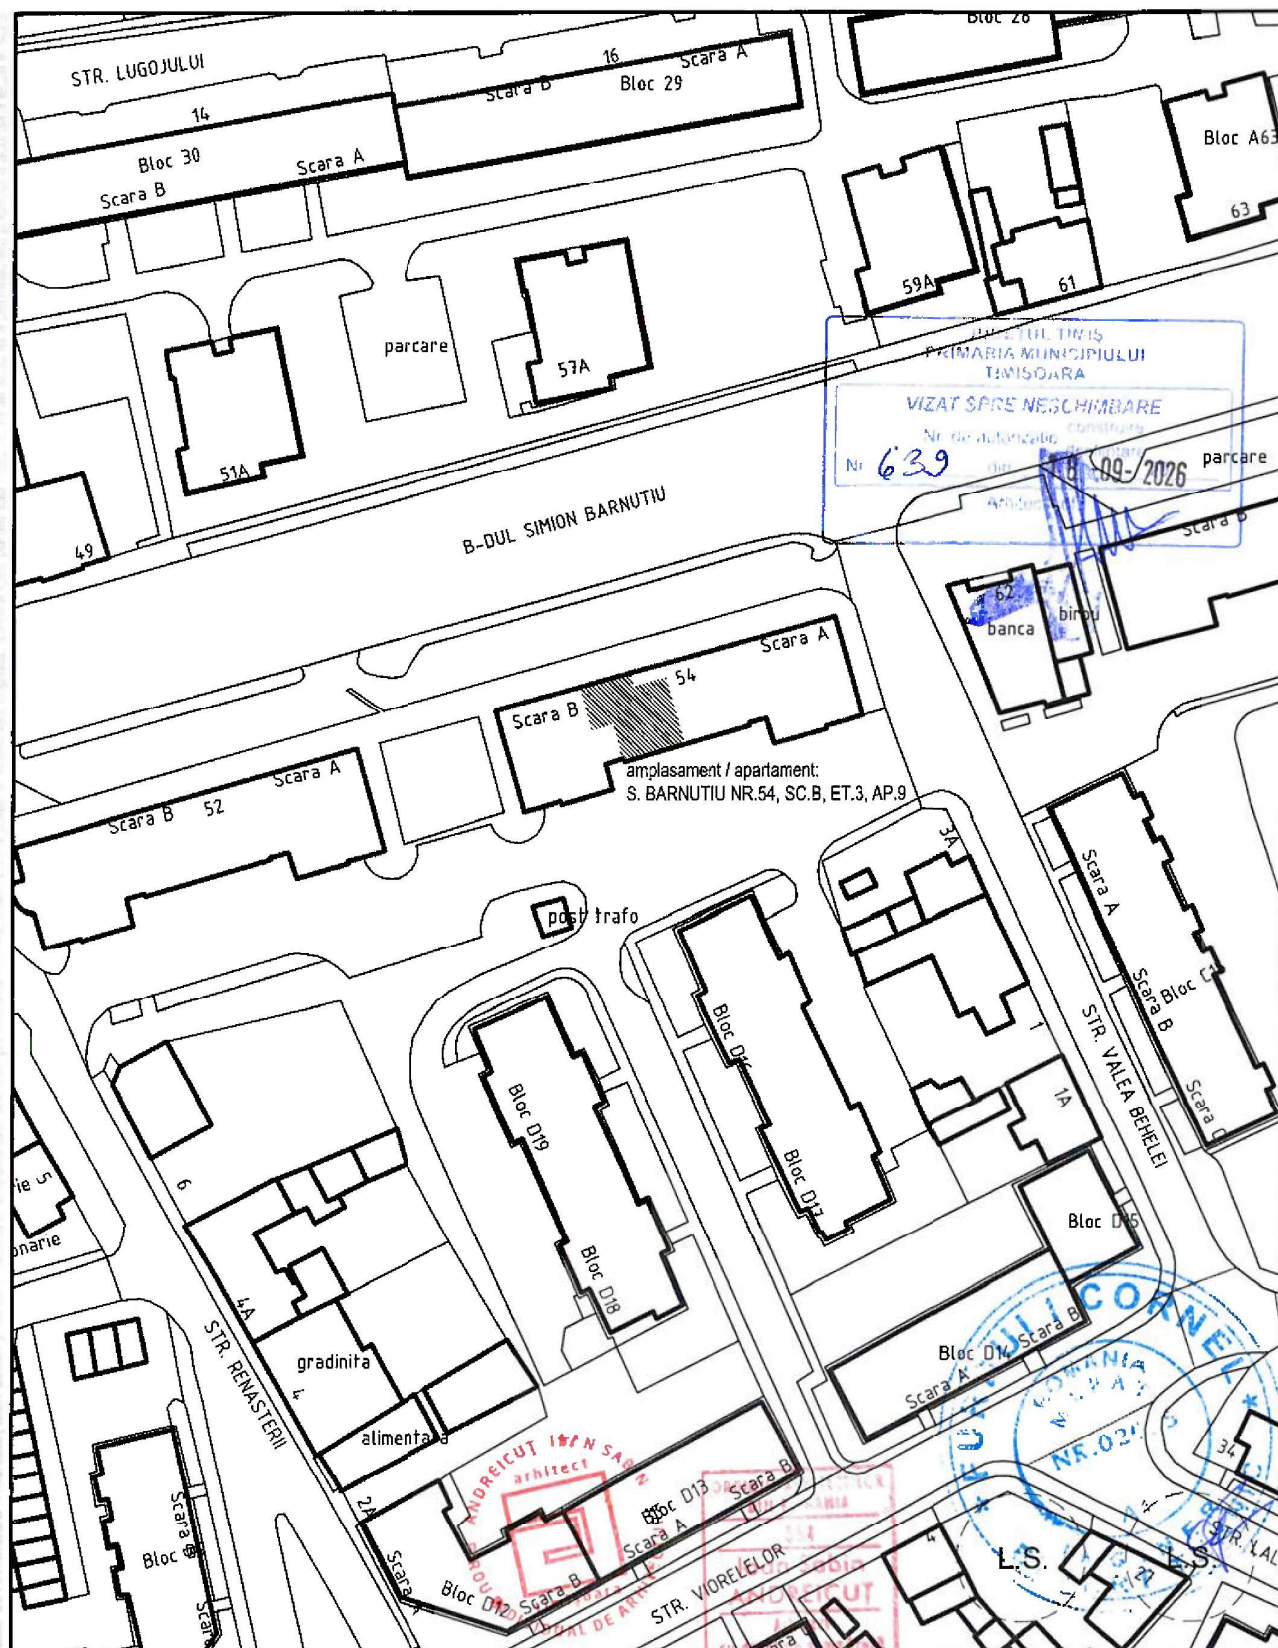


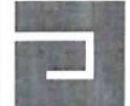

specificație	nume, prenume	semnătura	cerința	referat / expertiză - nr. / dată	
 ARHITECT ANDREI IOAN-SABIN birou individual de arhitectură acreditare OAR nr. 384 TNA Timișoara, str. Brașov nr. 11 telefon: +4 0724 320264 arh.andreicut@yahoo.com www.arhitect-timisora.com				beneficiar: [REDACTED]	Nr. 2003-2026 Scara 1/2026 Scara 2/2026
				amplasament: TIMIȘOARA, BD. SIMION BARNUȚIU NR. 54, SC. B, ET. 3, AP. 9, TIMIȘ	proiect nr.: 528 / 2026
	șef proiect:		scara: 1:500 SCAL.	titlu proiect: MODIFICĂRI INTERIOARE NESTRUCTURALE - APARTAMENT	faza: D.T.A.C.
	proiectat: ARH. IOAN-SABIN ANDREICUȚ		data: MAI 2026	titlu planșă: PLAN DE SITUAȚIE	planșa nr.: ARH_02
desenat: ARH. IOAN-SABIN ANDREICUȚ					
verificat int.:					