
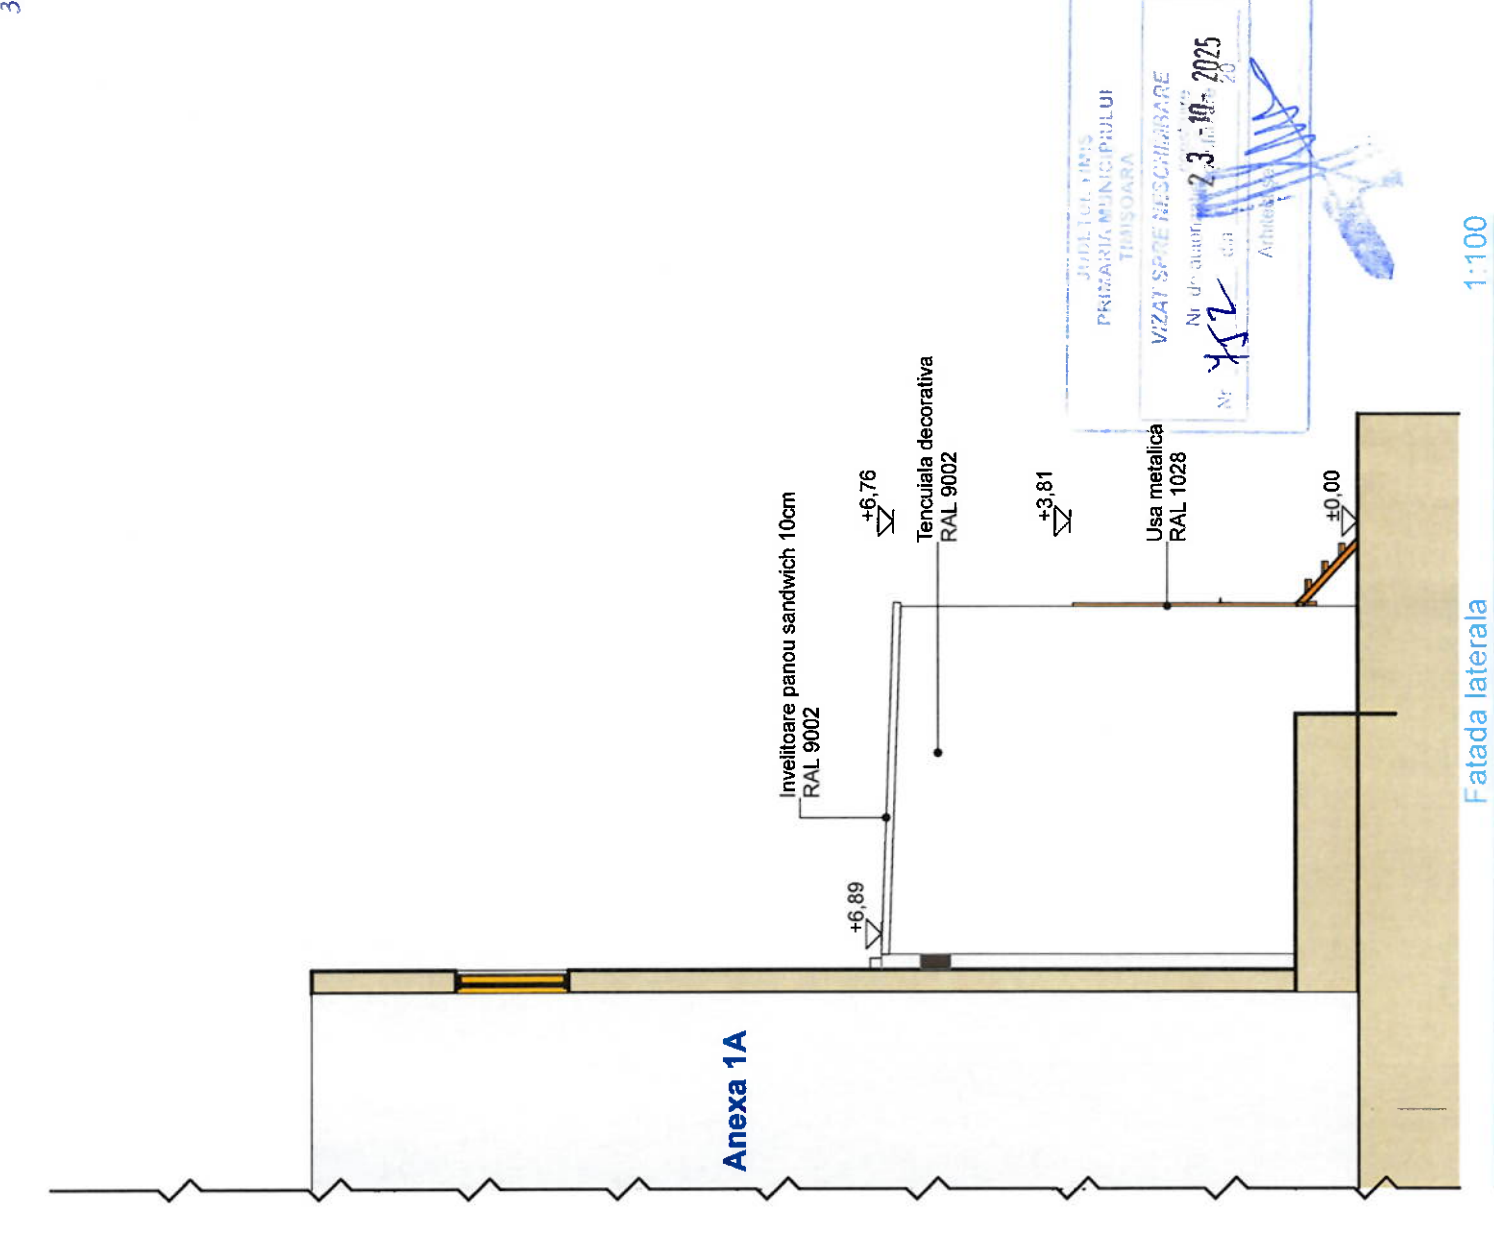


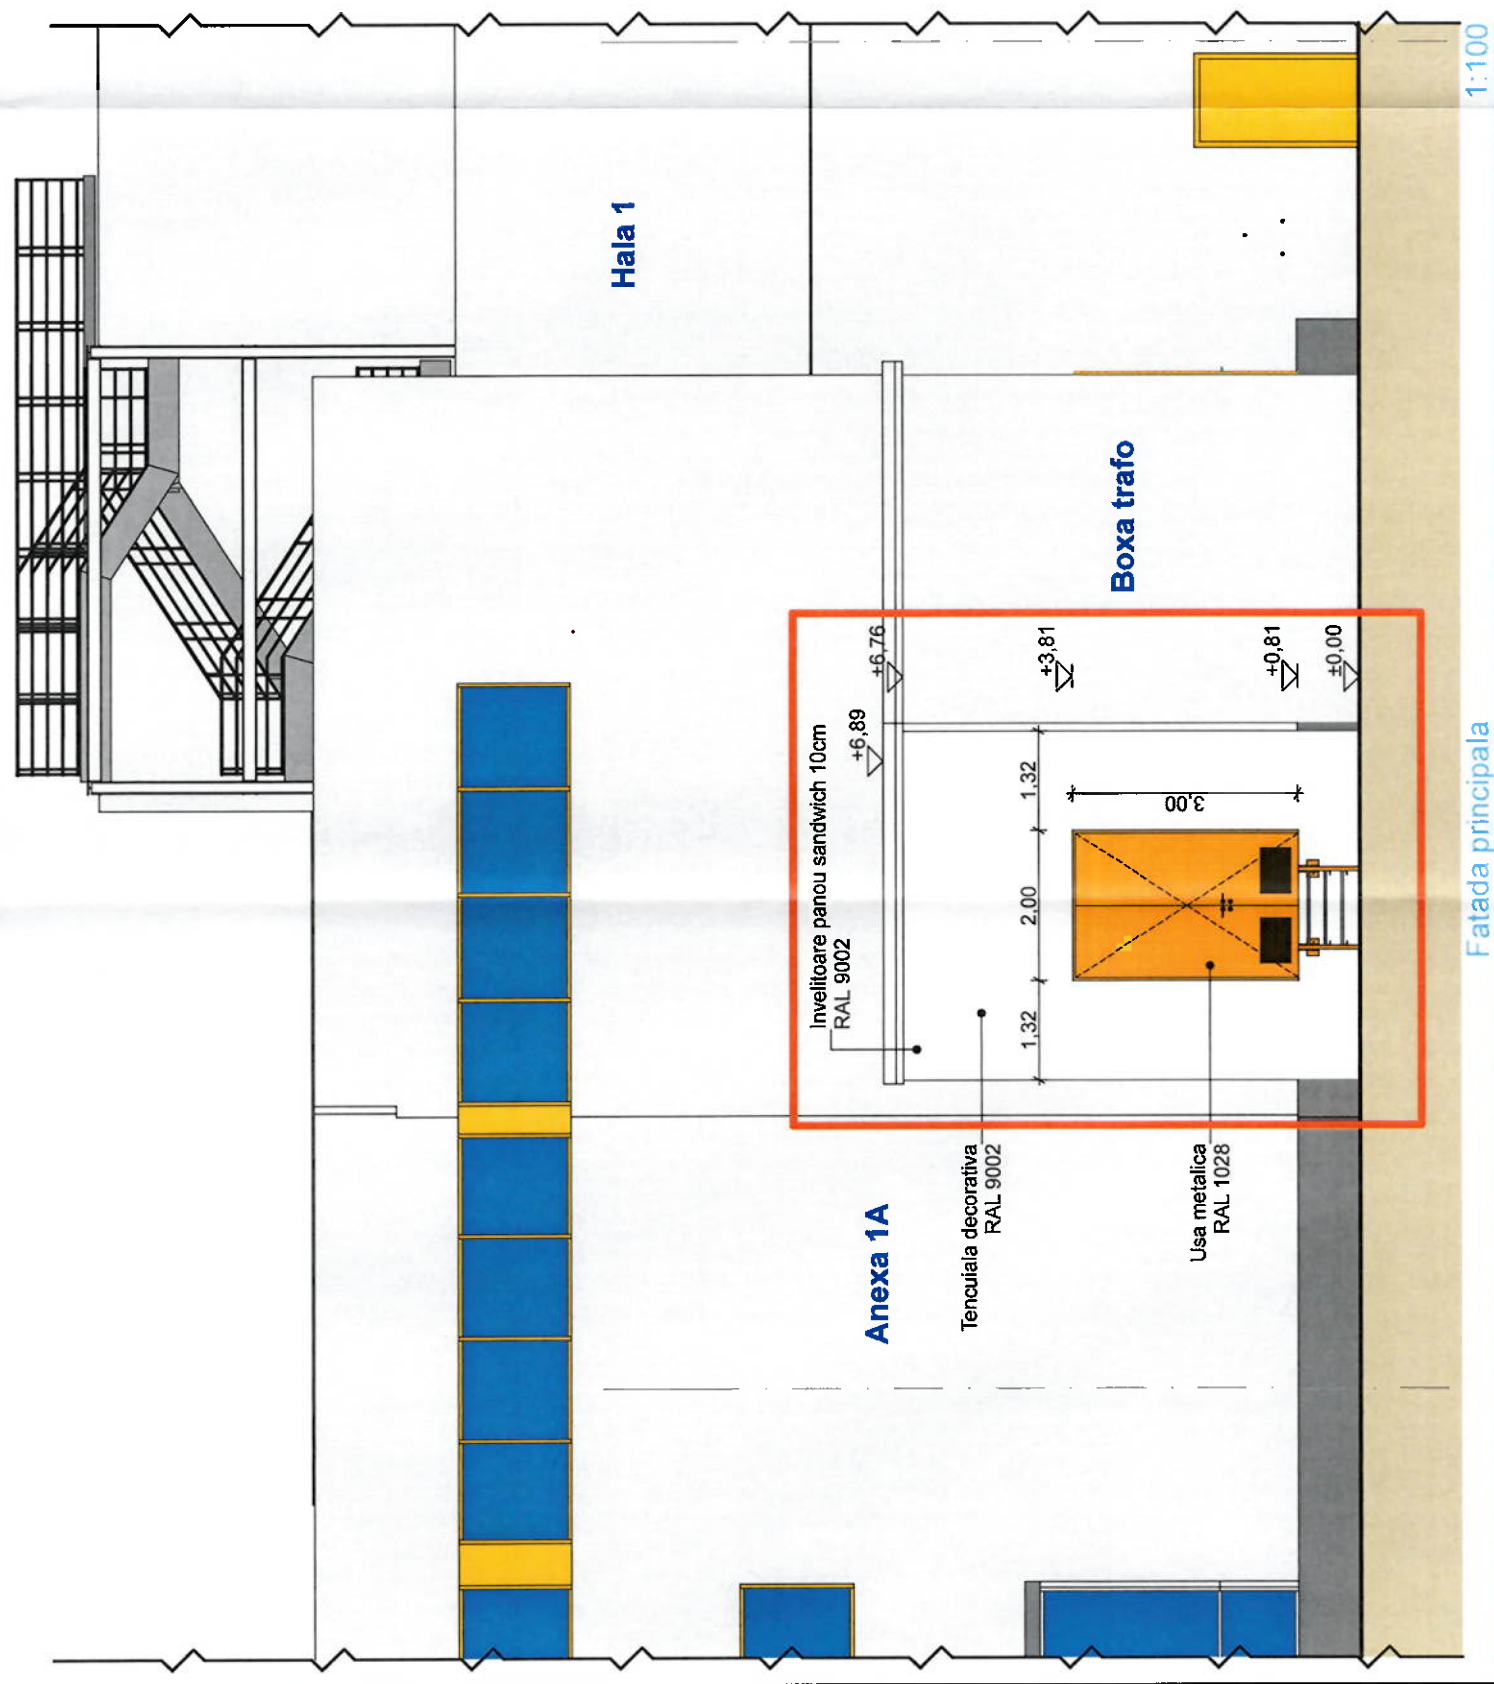

JUDETUL TIMIS
PRIMĂRIA MUNICIPIULUI
TIMISOARA

VIZAT SPAȚIE NESCĂLĂBIRE

Nr. 452

Nr. de autorizare 2.3-10-2025

Arhitect

Acest document este proprietatea Subcontrol srl. Se vor folosi doar dimensiuni figurate și nu obținute prin scalare.
Acest document va fi folosit și corelat cu restul documentației din proiect. Observațiile legate de acest document vor fi raportate către Subcontrol srl.

Titlu Proiect:		CONSTRUIRE SPAȚIU TEHNIC PENTRU MONTAREA TRANSFORMATOARELOR – BOXA TRAFU					
Amplasament:		Str. Avram Imbroane, Nr.9					
Beneficiar:		CONTINENTAL AUTOMOTIVE PRODUCTS SRL Str. Avram Imbroane, Nr.9					
Proiectant general si arhitectură:		 DIAGRAMA ARHITECTURALA LUNA ROMÂNIA 000575 RO 5405 Oana Crislina JOSAN Arhitect cu dreptul de atestare					
Specificatie:		Semnatura					
Coordonator proiect:		Ing. Ioan Barna					
Șef proiect:		Arh. Oana Josan					
Proiectat:		Arh. Oana Josan					
Titlu Planșă:		Scara:		Nr. proiect:	Data (zz/ll/aaaa):	Faza:	Revizibil:
Fatade		1:100		3008.05.1	06/08/2025	DTAC	A 07
1 Proiect - 2 Origine - 3 Rol - 4 Numar - 5 Obiect/Zona - 6 Nivel/Locatie- 7 Tip - 8 Descriere - 9 Status - 10 Revizie							
CAP-SUB-A-A 07-Fatade-DTAC-							