


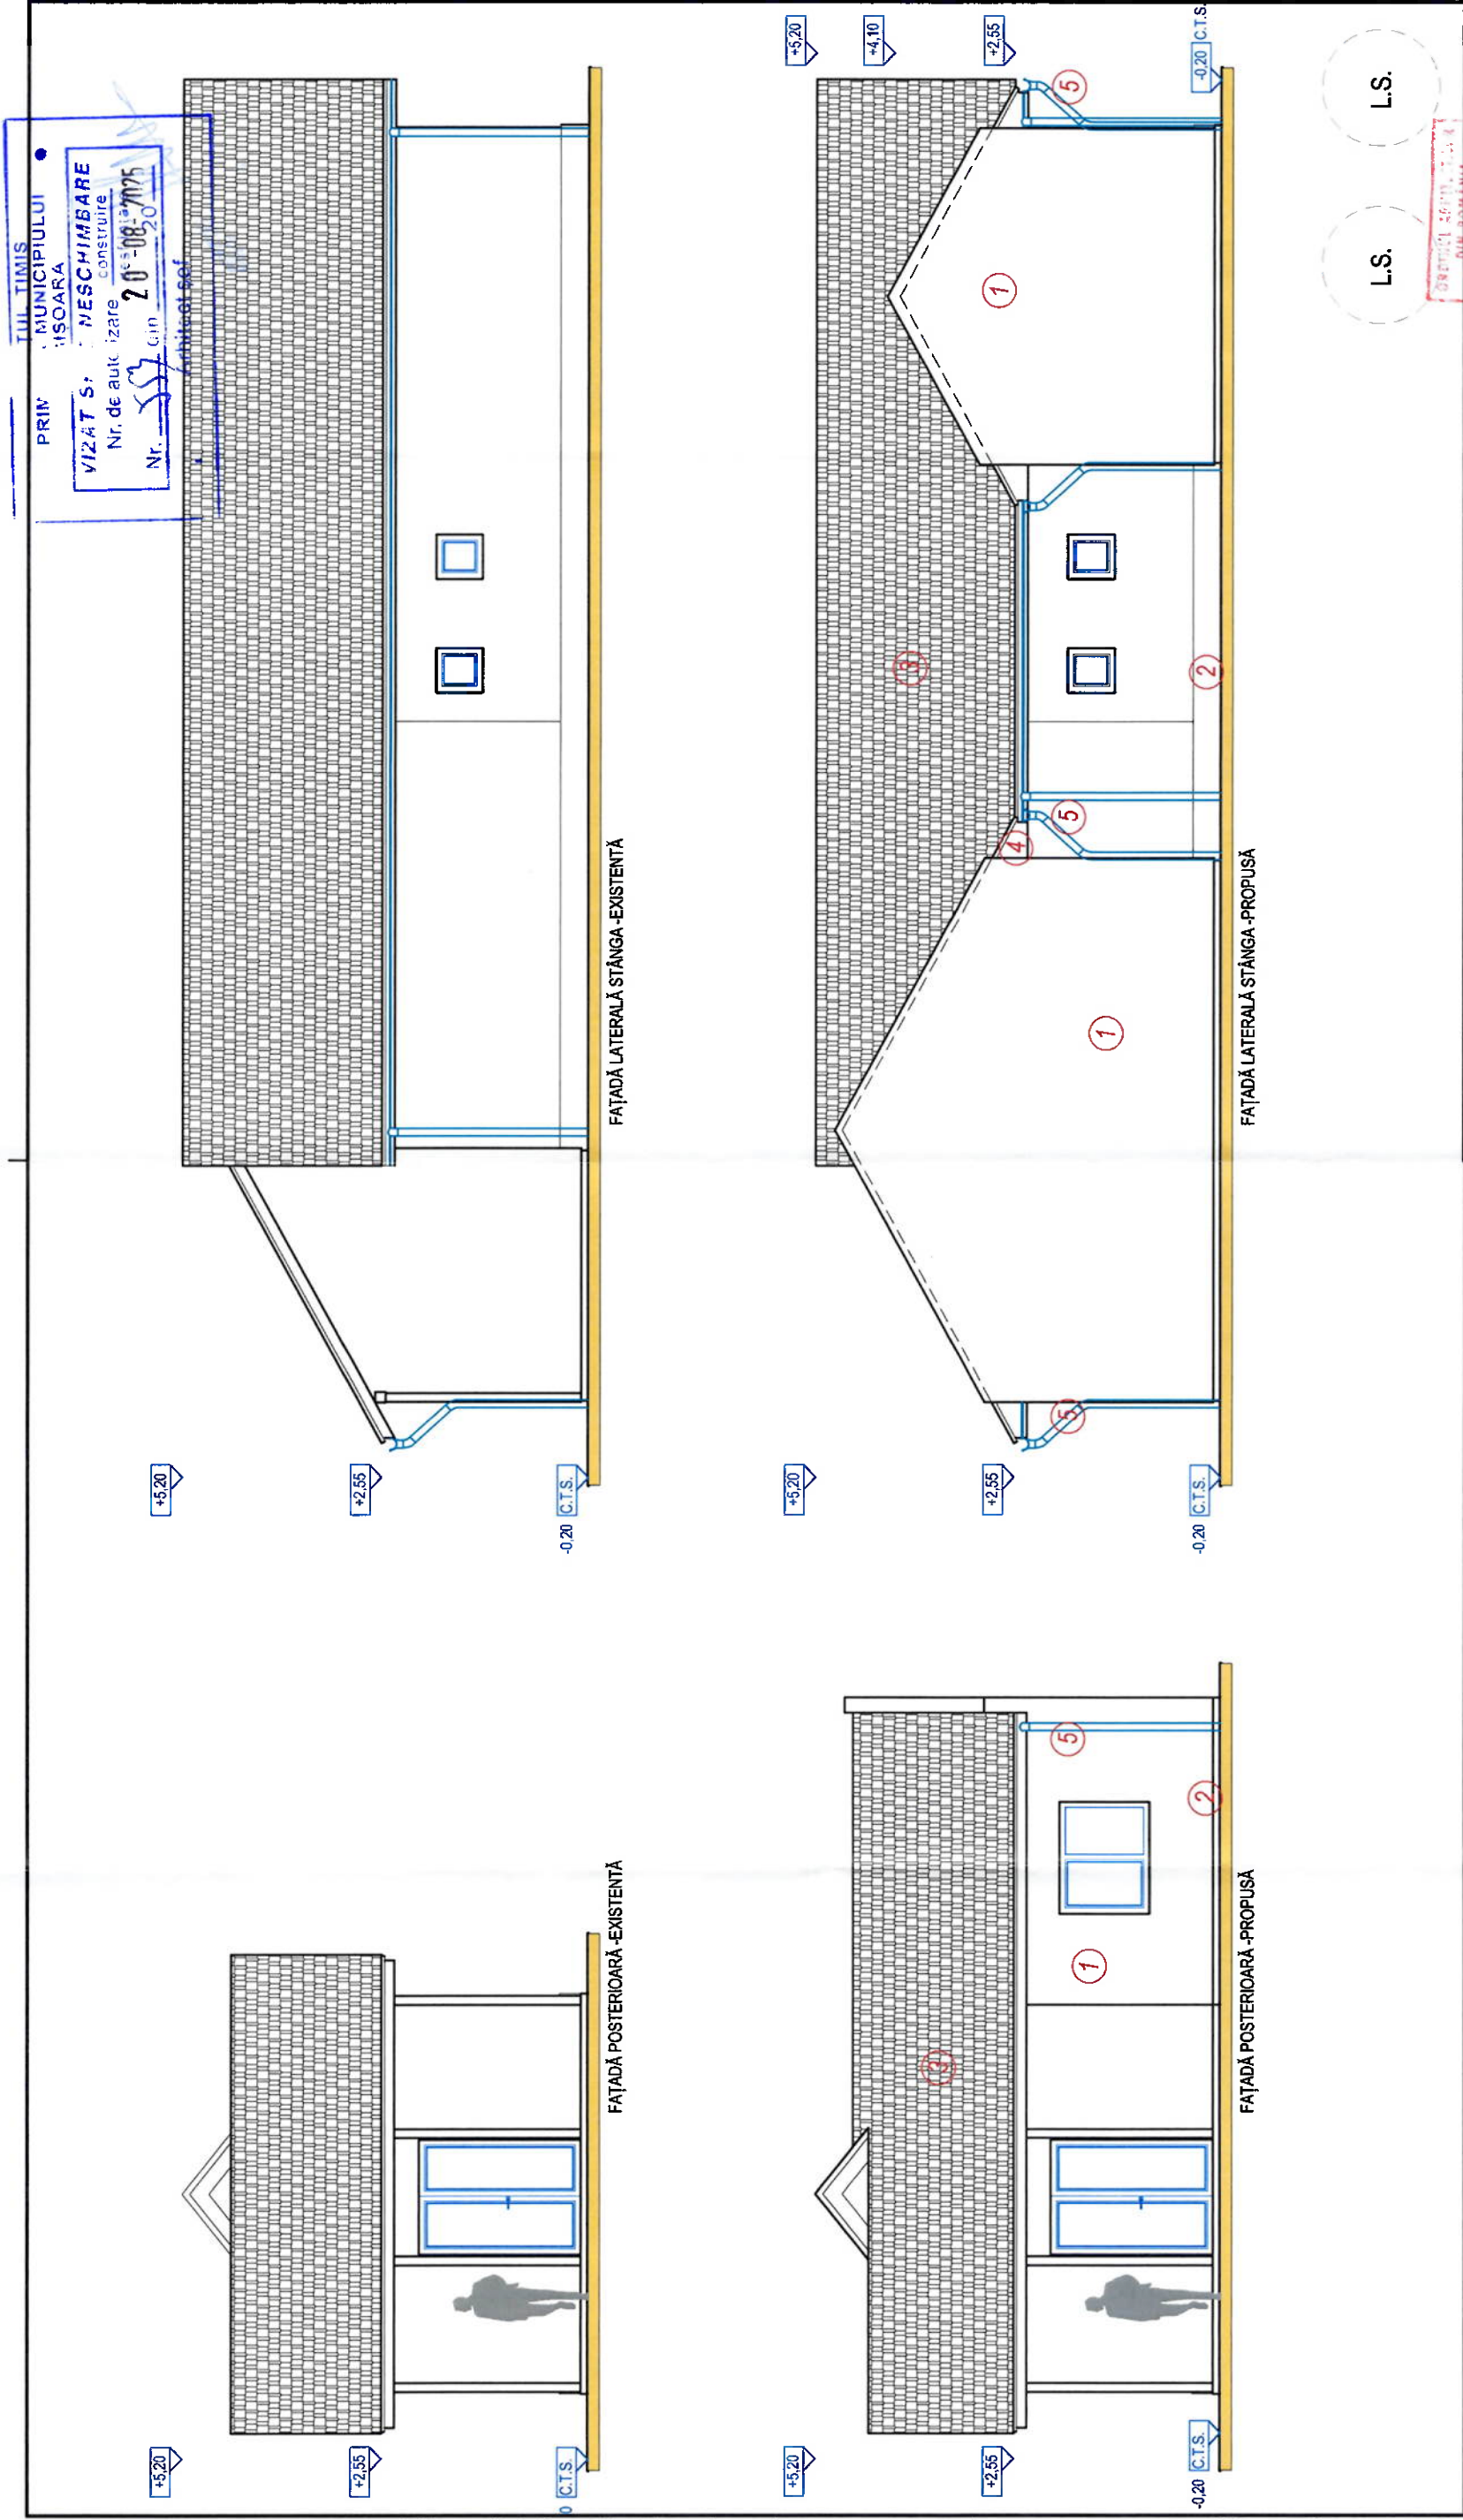

LEGENDA :

- 1. tencuială decorativă (culoare: NCS cod S 0507-Y -conform Anexa 3)
- 2. soclu decorat cu piatră (cul. gri închis)
- 3. învelitoare țiglă metalică profilată (cul. cărămizie)
- 4. elemente lemn aparent băiuit (cul. maro natur)
- 5. sistem colectare apă pluvială -igheaburi & burlane- (cul. maro închis)
- 6. treaptă placată gresie/piatră

specificajie	nume, prenume	semnătura	cerința	referat / expertiză - nr. / dată	beneficiar:	proiect nr.:
ȘEF PROIECT	ARH. IOAN-SABIN ANDREICUȚ	semnat digital de ANDREICUȚ IOAN-SABIN	birou individual de arhitectură acreditare OAR nr. 384, TNA Timișoara, str. Brașov nr. 11, telefon +4 0724 320264 arh.andreicu@yafco.com www.arhitect-timisoara.com	384	RODICA ȘANTA	519 / 2024
PROIECTAT	ARH. IOAN-SABIN ANDREICUȚ	semnat digital de ANDREICUȚ IOAN-SABIN			amplasament:	519 / 2024
DESENAT	ARH. IOAN-SABIN ANDREICUȚ	semnat digital de ANDREICUȚ IOAN-SABIN			titlu proiect:	519 / 2024
VERIFICAT INT.	ARH. IOAN-SABIN ANDREICUȚ	semnat digital de ANDREICUȚ IOAN-SABIN			EXISTENȚĂ, REFACERE ÎMPREJUMIRE	519 / 2024
					fașă:	519 / 2024
					D.T.A.C.	519 / 2024
					planșa nr.:	519 / 2024
					FAȚADE (POSTERIOARĂ ȘI LATERAL STG.)-EXISTENT ȘI PROPUȘ	519 / 2024