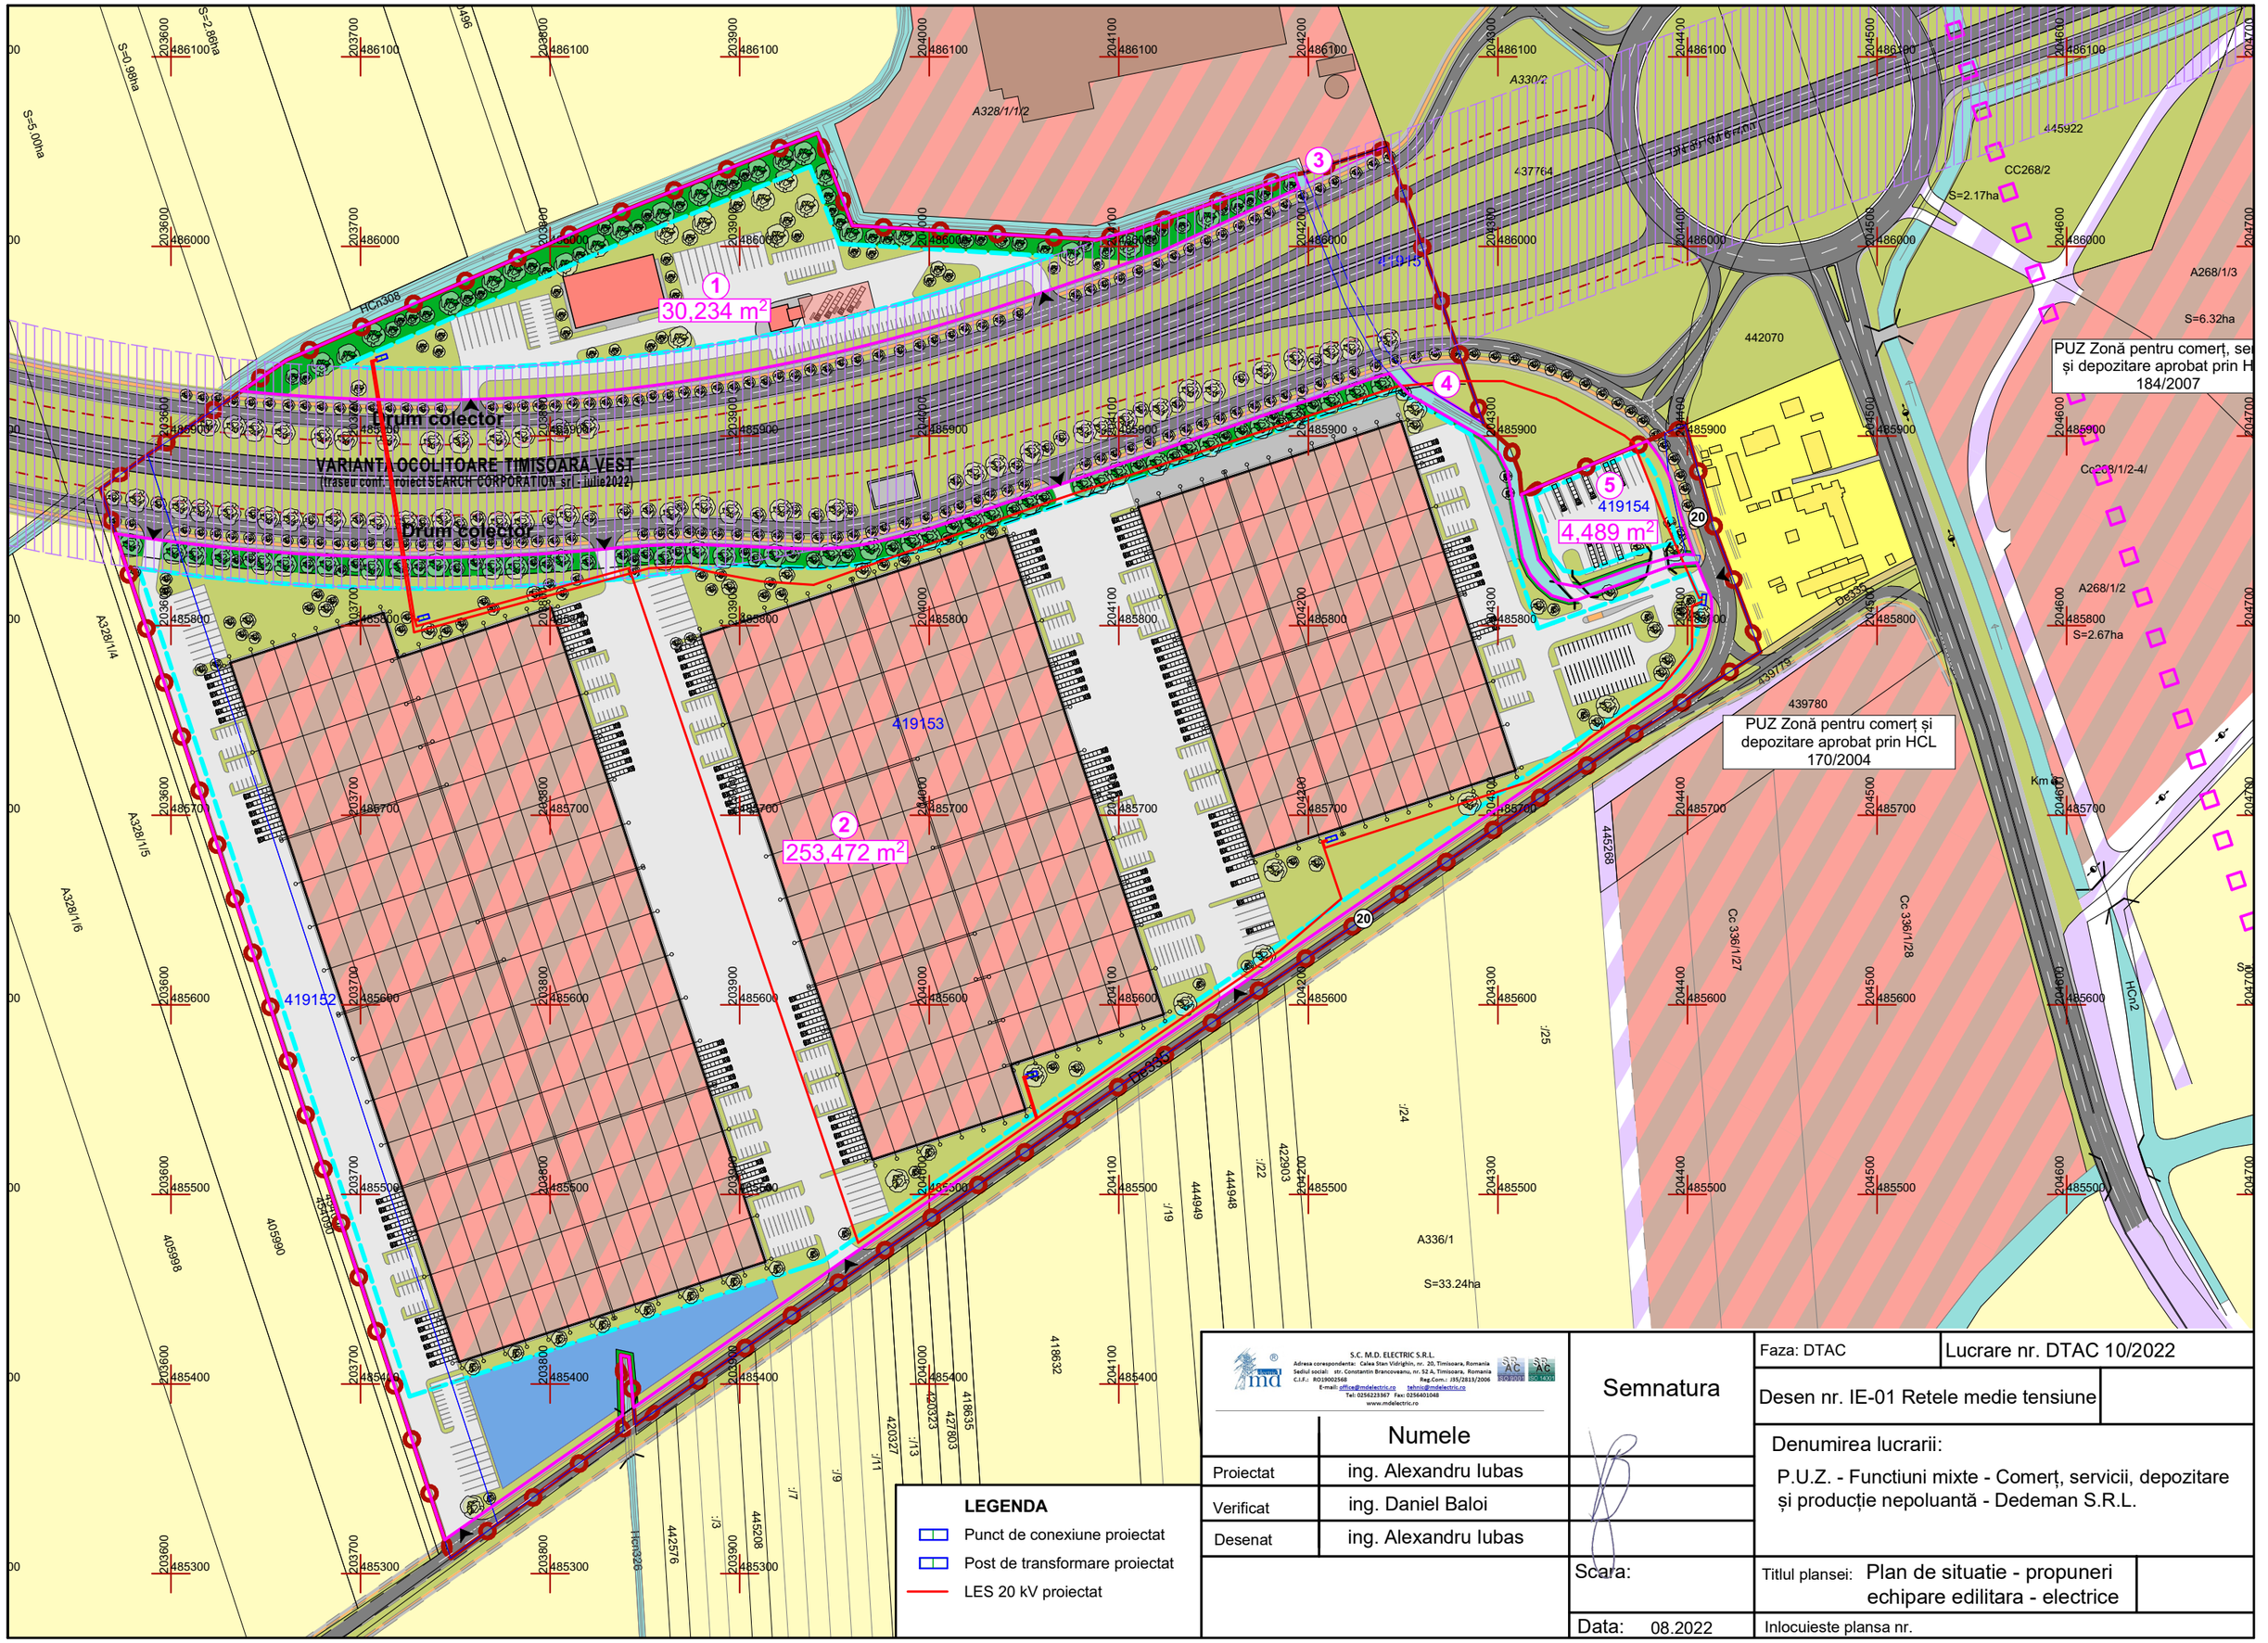

LEGENDA

- Punct de conexiune proiectat
- Post de transformare proiectat
- LES 20 kV proiectat

S.C. M.D. ELECTRIC S.R.L.
Adresa corespondenta: Calea Stan Vidrighin, nr. 20, Timisoara, Romania
Sediul social: str. Constantin Brancoveanu, nr. 52 A, Timisoara, Romania
C.I.F.: RO19002568 Reg.Com.: J35/2813/2006
E-mail: office@mdelectric.ro tehnic@mdelectric.ro
Tel: 0256223367 Fax: 0256401048
www.mdelectric.ro

	Numele	Semnatura
Proiectat	ing. Alexandru Iubas	
Verificat	ing. Daniel Baloi	
Desenat	ing. Alexandru Iubas	

Scara:

Data: 08.2022

Faza: DTAC | Lucrare nr. DTAC 10/2022

Desen nr. IE-01 Retele medie tensiune

Denumirea lucrarii:

P.U.Z. - Functiuni mixte - Comerț, servicii, depozitare și producție nepoluantă - Dedeman S.R.L.

Titlul plansei: Plan de situatie - propuneri echipare edilitara - electrice

Inlocuieste plansa nr.