FATADA LATERALA DREAPTA propus

28

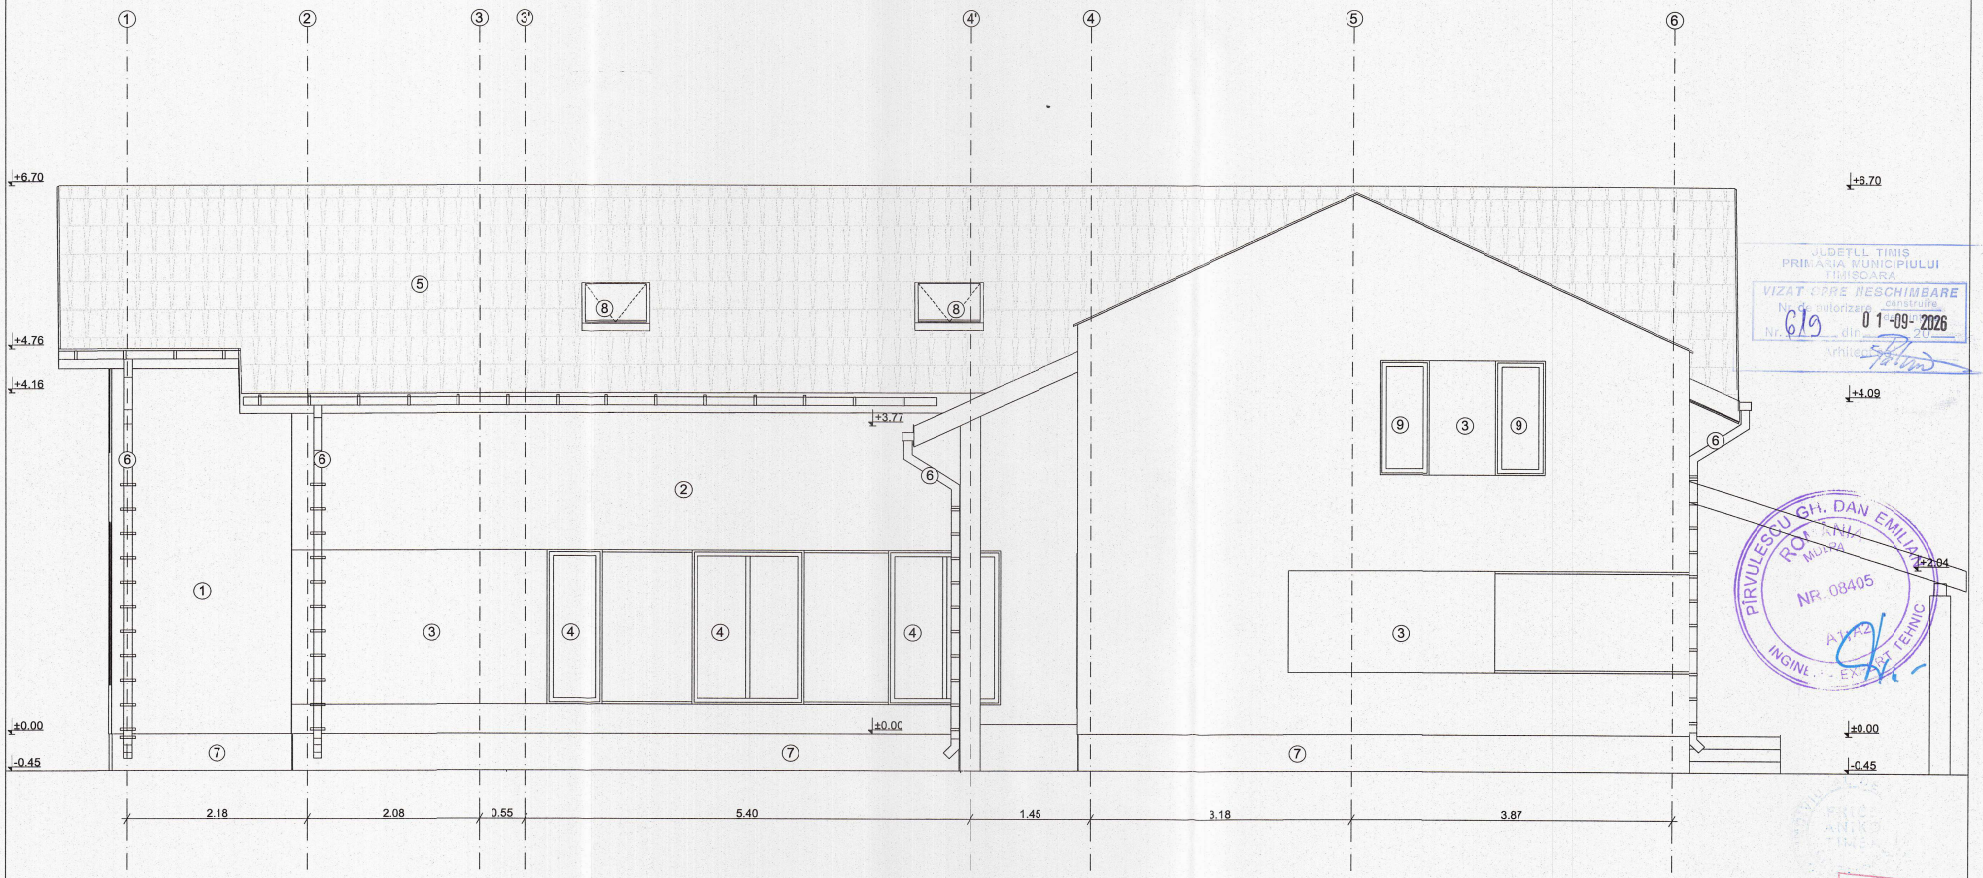

JUDETUL TIMIS
PRIMARIA MUNICIPIULUI TIMISOARA
VIZAT SPRE NESCHIMBARE
Nr. autorizare construire
Nr. 619 din 01-09-2026
Arhitect

PIRVULESCU GH. DAN EMILIAN
ROMANIA
MEMBRU
NR. 08405
ATRIB.
INGINER EXPERT TEHNIC

1 - Tenculala decorativa de culoare gri deschis NCS: S2002-R50B
2 - Tenculala decorativa de culoare alba NCS: S 0500-N
3 - Tenculala decorativa de culoare gri inchis NCS: S7502-B
4 - Tamplarie PVC de culoare antracit si geam termoizolant
5 - Tigla ceramica de culoare gri
6 - Jgheaburi si burlane din tabla, vopsite in camp electrostatic de culoare antracit
7 - Tenculala mozaicata de culoare gri pentru soclu
8 - Fereastra de mansarda
9 - Tamplarie PVC de culoare antracit fix, cu geam mat

ORDINUL ARHITECTILOR DIN ROMANIA
6207
Aniko Timea
FRICS
Arhitect
cu drept de semnat

Verificator/Expert:	Nume:	Semnatura:	Cerinta:	
BIA - FRICS ANIKO TIMEA - Timisoara, Calea Lrseni, nr. 17A - proiectant de arhitectura - Tel: 0723268940 CIF: 26682165				BENEFICIAR: [redacted] NR. NR.: 246
SPECIFICATIE	NUME	SEMNATURA	SCARA	TITLUL PROIECTULUI: "MODIFICARI INTERIOARE SI EXTERIOARE LA CASA EXISTENTA, NANSARDARE SI RECONFIGURARE ACOPERIS FARA A DEPASI INALTIMEA EXISTENTA A CASEI" FAZA: DTAC
SEF PROIECT	Arh. Frcs Aniko Timea			AMPLASAMENT: TIMISOARA, STR. COOPERATIEI, NR. 6
PROIECTAT	Arh. Frcs Aniko Timea		DATA FEBRUARIE 2026	TITLUL PLANSEI: FATADA LATERALA DREAPTA propus — PL. NR.: A-15
DESENAT	Arh. Frcs Aniko Timea			