



Studiu Zgomot
Sursă zgomot: trafic rutier
Indicator ziua seara noaptea

RUT-Z- L_{zsn} -E
Nivel de zgomot
 L_{zsn} [dB(A)]

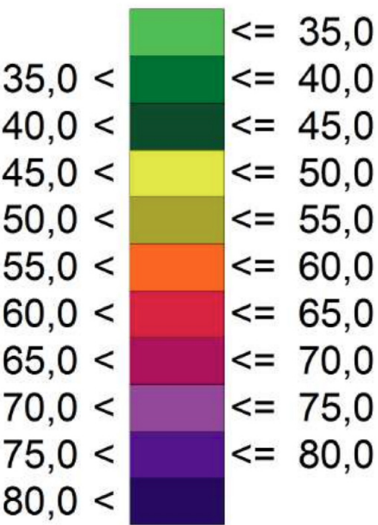

— Contur UTR
—○— Limită de proprietate

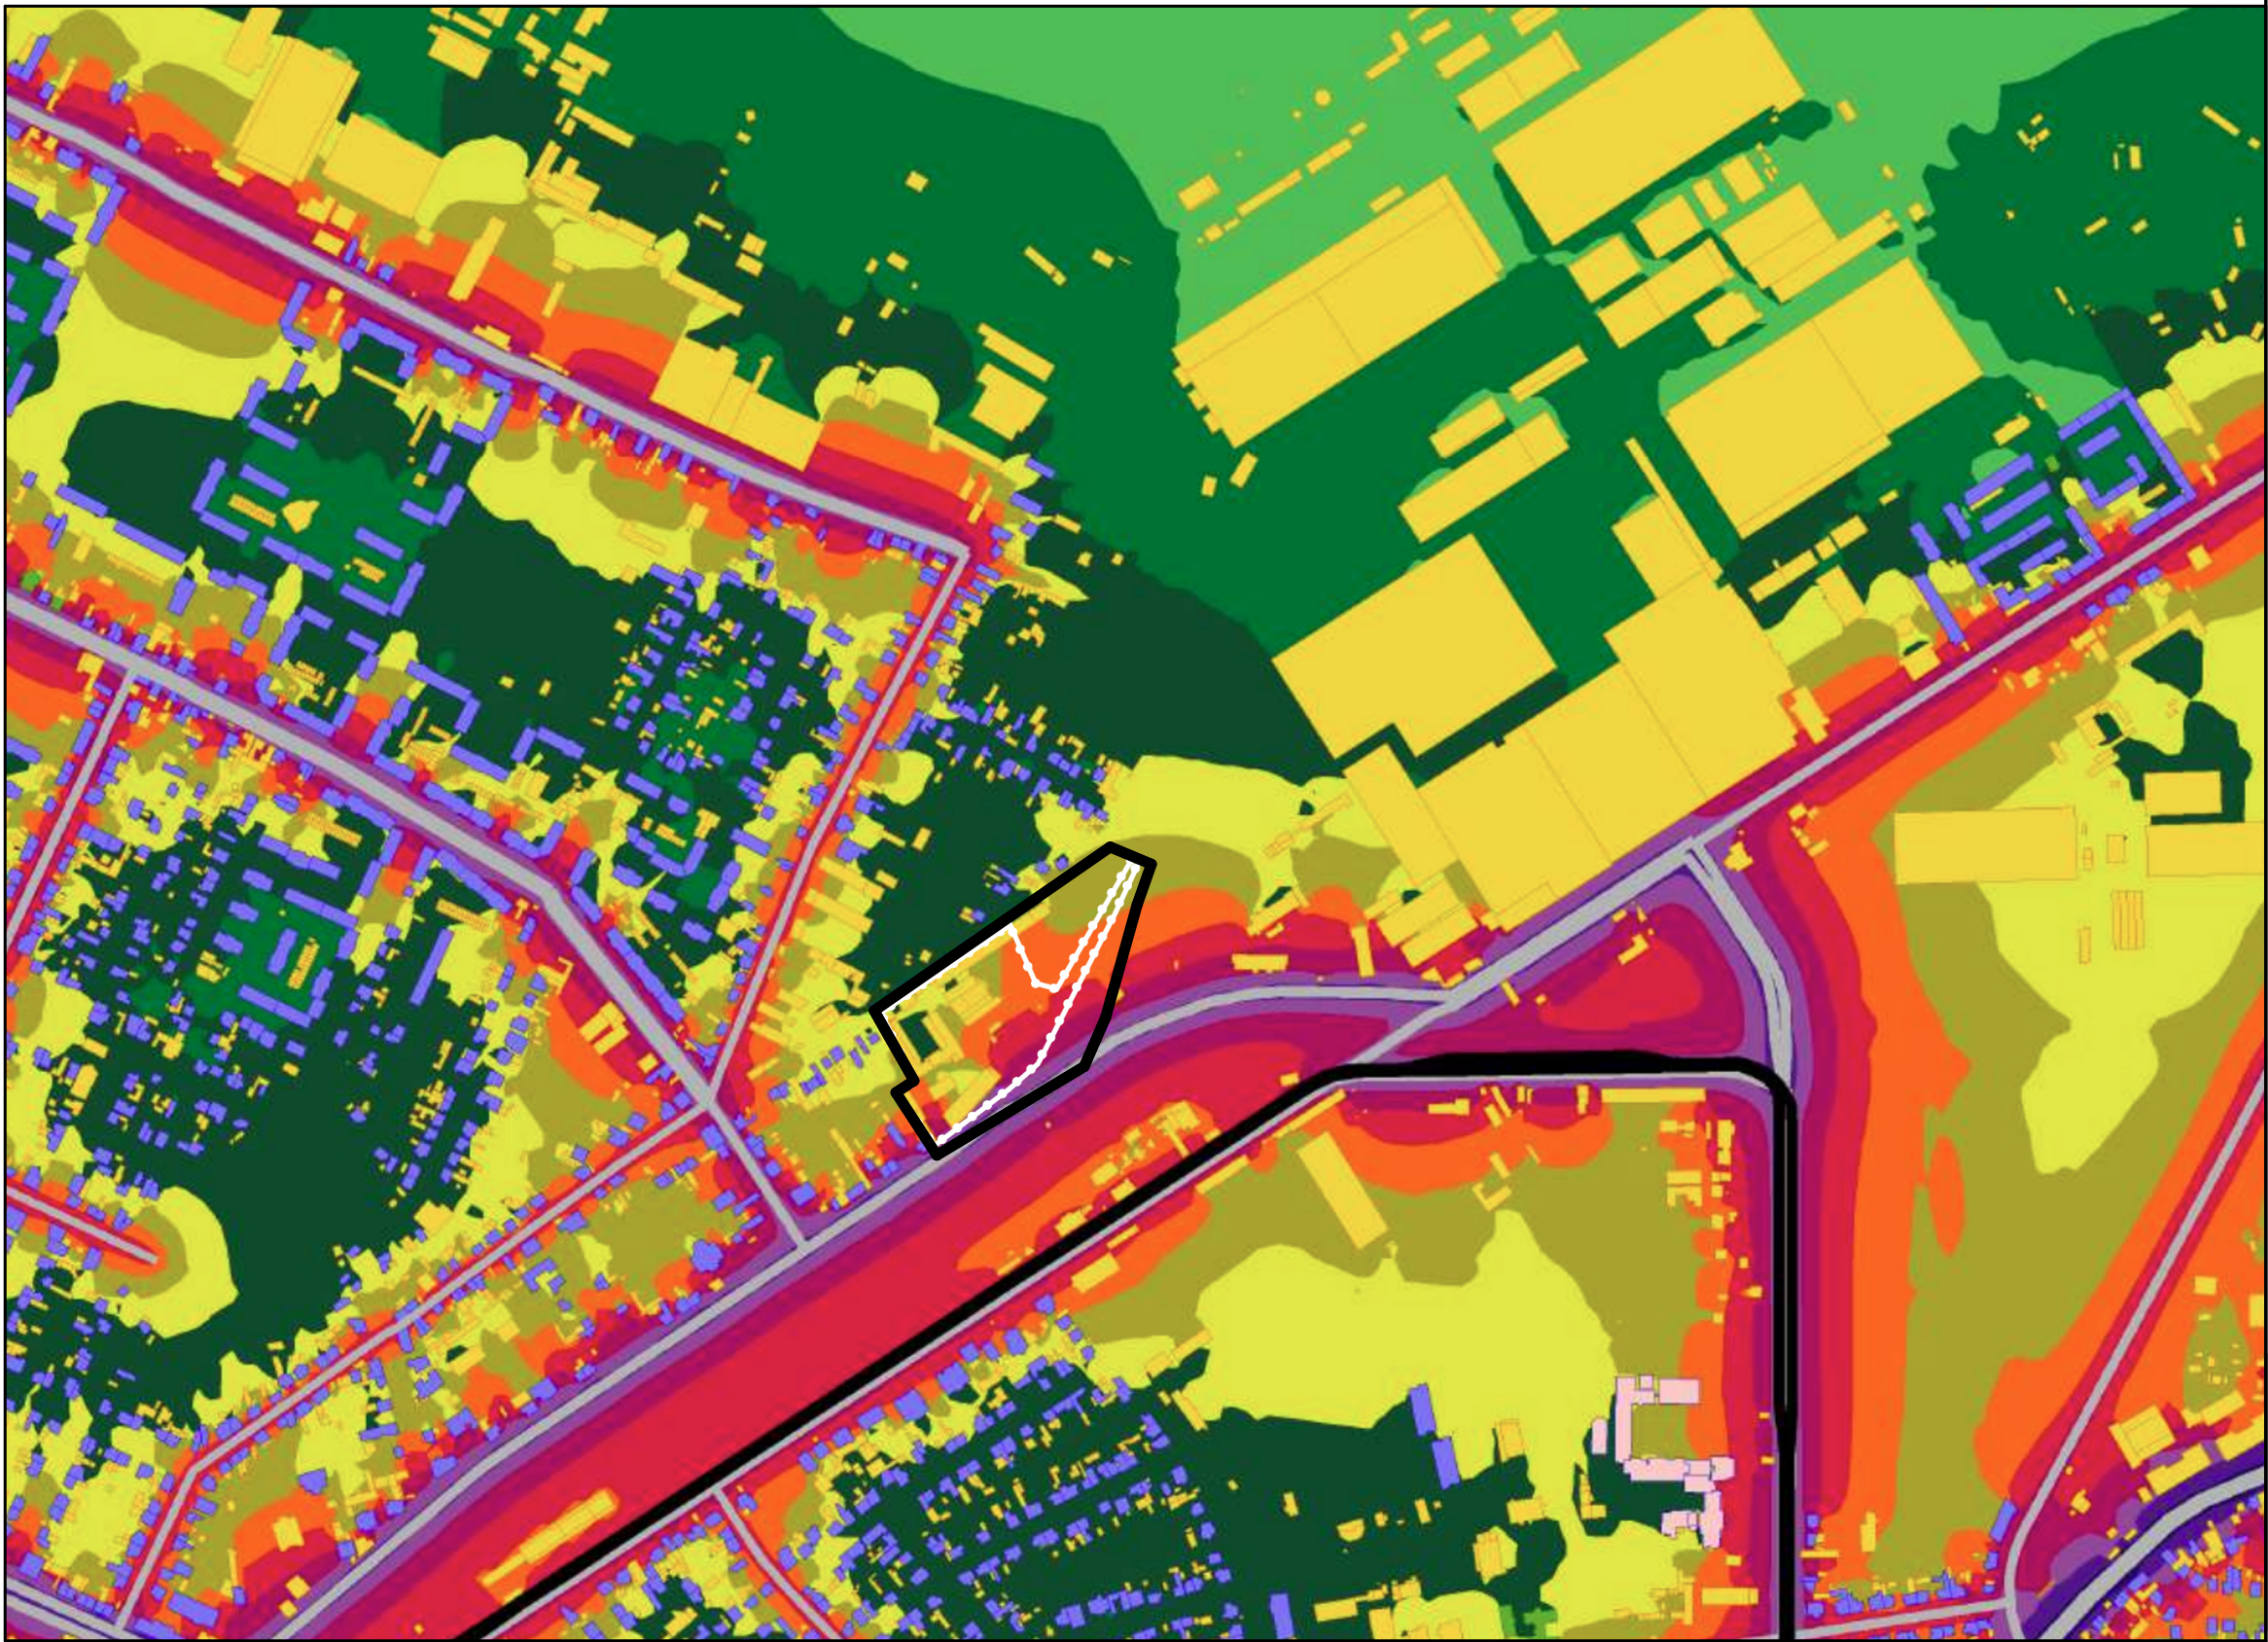

Specialist R.U.R.	arh. Răzvan Negrișanu			Referat / Expertiza Nr. / Data	
Verificator/expert	Nume	Semnătura	Cerința		
	S.C. RD Sign S.R.L. Timișoara, Str. Vulturilor nr. 14 Reg. Com. J35/4590/1992 C.U.I. 3981516 Tel. 40/0722624862 E-mail: rdsignstudio@gmail.com			Beneficiar: Bălaș Alexandru S.C. RECON SA TIMISOARA S.R.L. Amplasament: str. Aristide Demetriade nr. 30, CF nr 403872, Timișoara	Proiect nr.: 449/PAD/2025
Șef proiect	arh. Răzvan Negrișanu	Semnătura	Scara:	Denumire:	Faza:
Proiectat	arh. Răzvan Negrișanu		-	Masterplan pentru restructurarea urbană a zonei Demetriade	Restructurare urbană
Desenat	arh. Ardelean Alexandru		Data:	Titlu planșă:	Planșa nr.:
	arh. Ardelean Alexandru		9/24/2025	Zgomot noaptea	P.34