


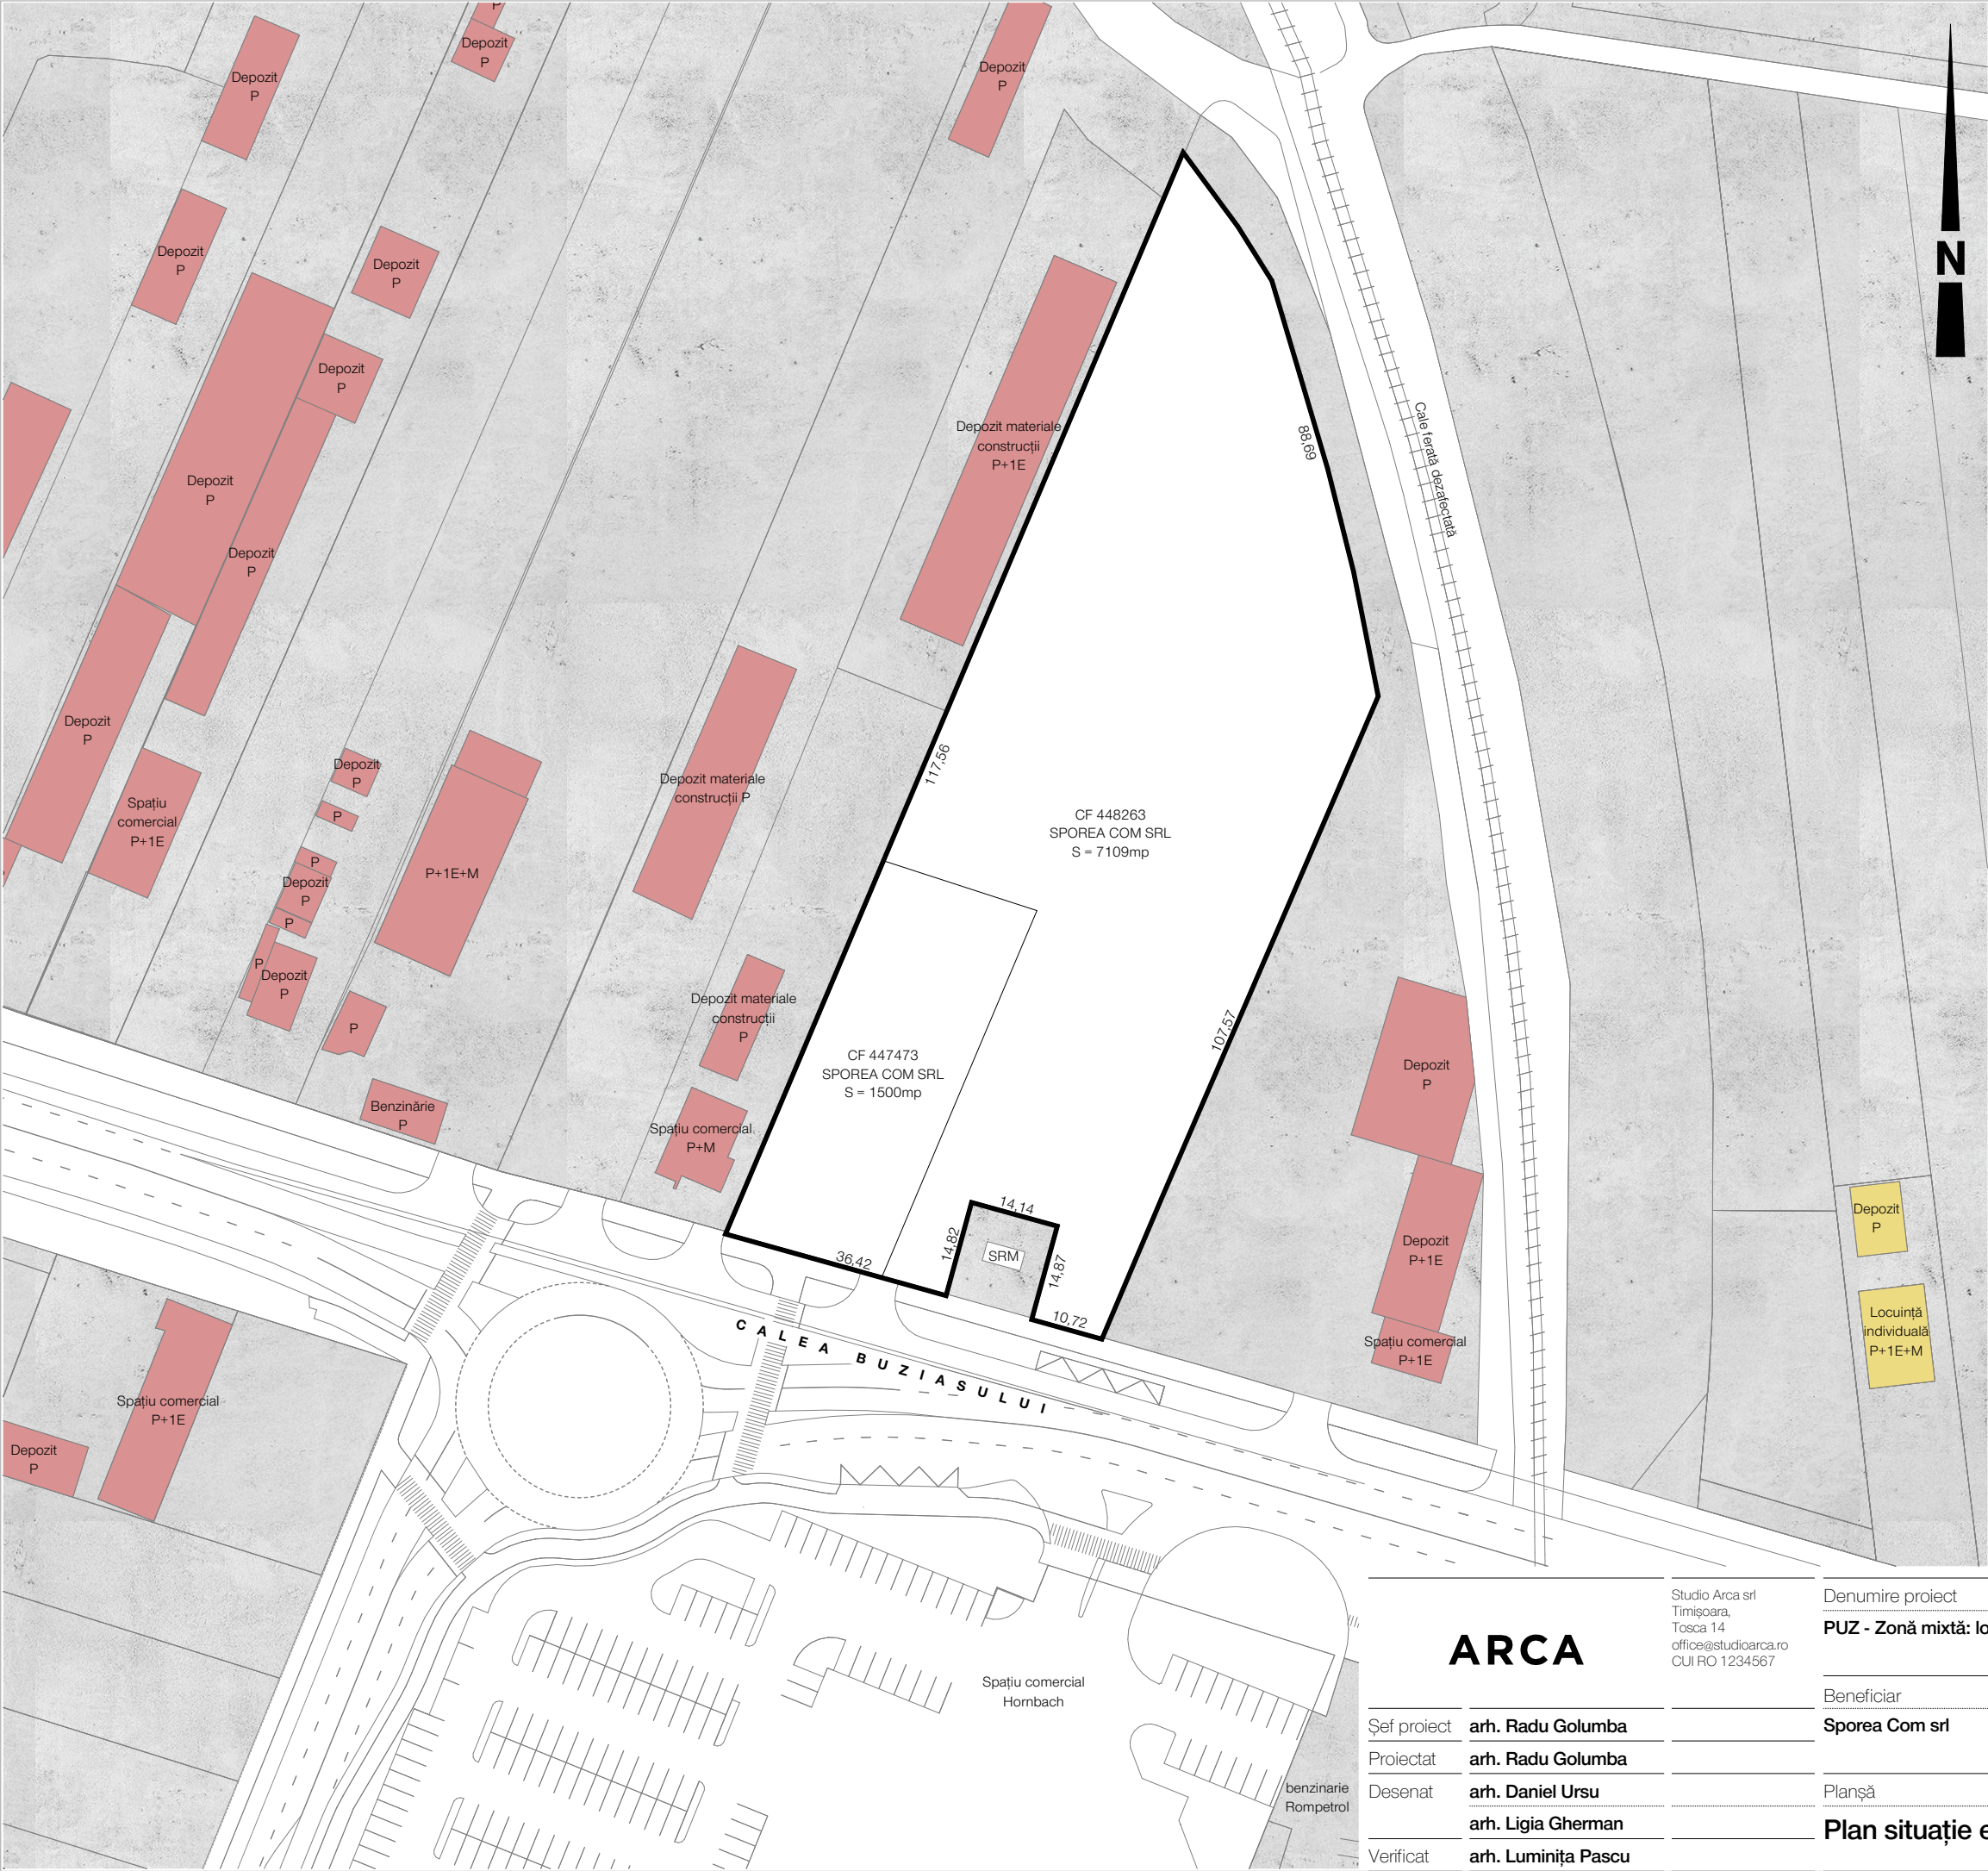

LEGENDA

- limita de proprietate
- ▲ acces auto pe parcela
- locuințe individuale existente
- servicii, comert, depozitare

CF nr. 447473
CF nr. 448263
Suprafată totală teren conf. CF =8 609mp

ARCA

Studio Arca srl
Timișoara,
Tosca 14
office@studioarca.ro
CUI RO 1234567

Șef proiect	arh. Radu Golumba
Proiectat	arh. Radu Golumba
Desenat	arh. Daniel Ursu
	arh. Ligia Gherman
Verificat	arh. Luminița Pascu

Denumire proiect		Nr. proiect		
PUZ - Zonă mixtă: locuințe colective, servicii, comerț		499/2025		
Beneficiar		Adresă		
Sporea Com srl		Str. Calea Buziașului nr. 97,99 Timișoara Romania		
Planșă	Scară	Data	Număr	
Plan situație existentă	1:1000	09.2025	U.03	