P.U.D.- Extindere imobil cu funcțiuni administrative și medicale

Calea Aradului 111-113, CF 456727 , Timișoara

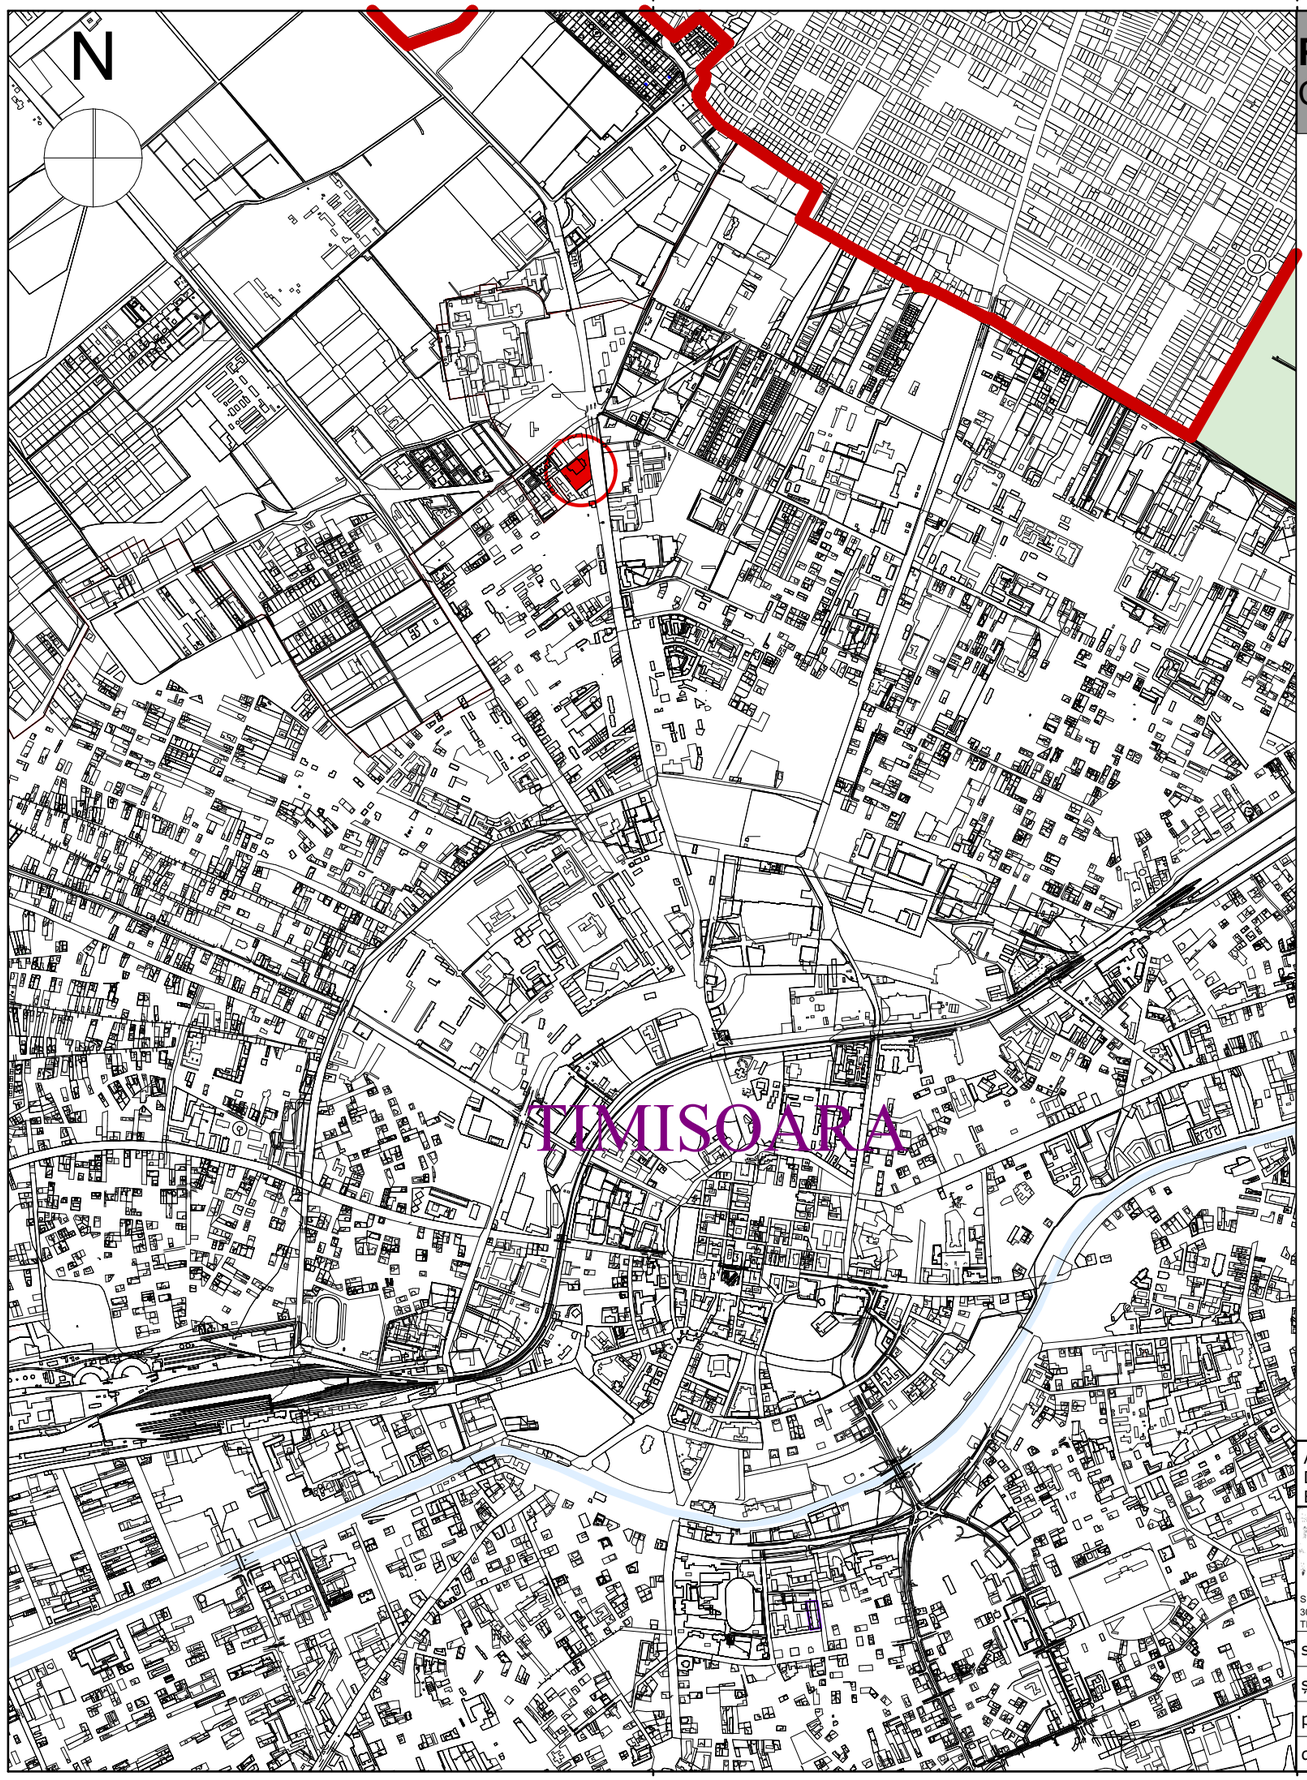

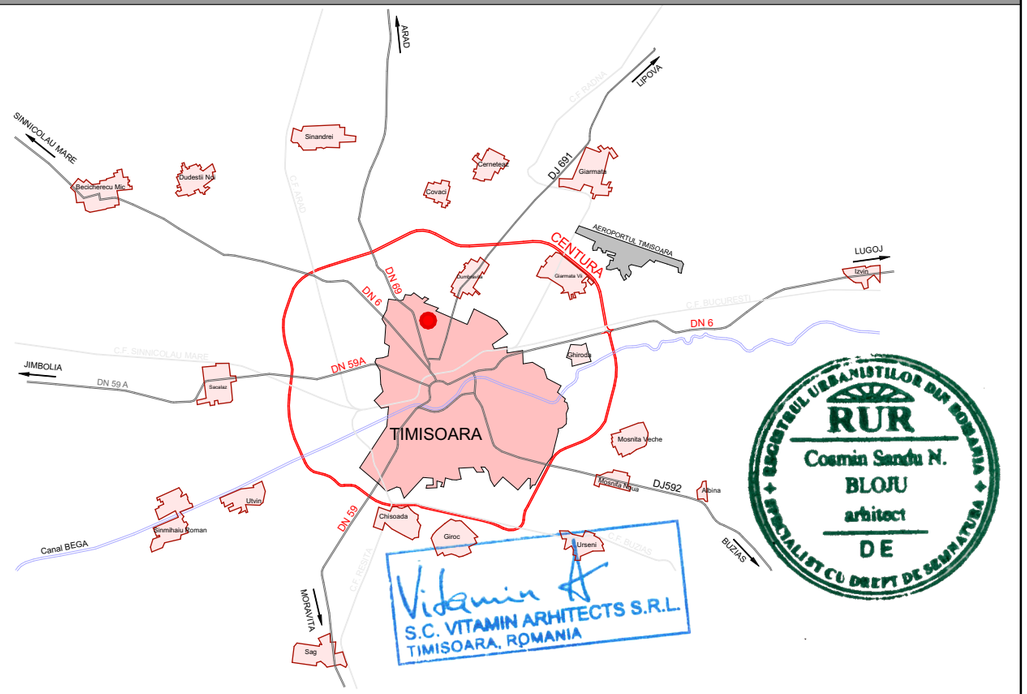

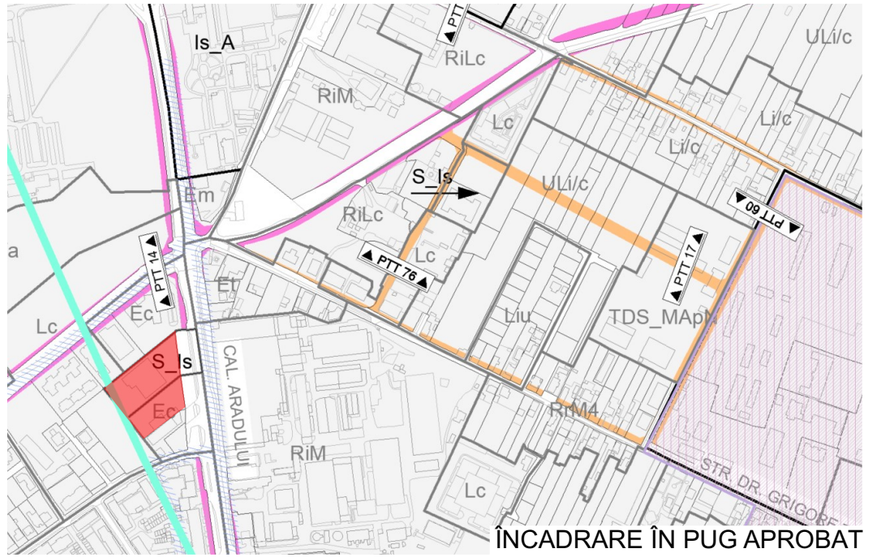

ÎNCADRARE ÎN PUG APROBAT

ACEST PROIECT SI INFORMATIILE CUPRINSE IN EL NU POT FI COPIATE, REPRODUSE SAU UTILIZATE, PARTIAL SAU IN INTREGIME, DECAT CU ACORDUL SCRIS AL **SC Vitamin Architects SRL** SI NU VOR FI FOLOSITE IN ALT SCOP DECAT CEL PENTRU CARE AU FOST ELABORATE

S.C. VITAMIN Architects S.R.L.
300660 TIMISOARA | STR AMFOREI NR.4 PUNCT TERMIC
TEL. 0371332202 | office@vitamina.ro | www.vitamina.ro

beneficiar: S.C. Materna Invest S.R.L. amplasament: Calea Aradului 111-113, Timișoara, jud. Timiș, Romania				Proiect nr: 237/2024
specificație: nume:	semnătură:	scara: 1:20000	titlu proiect: Elaborare PUD pentru extindere imobil cu funcțiuni administrative și medicale	Faza: PUD
șef proiect: arh. Bloju Cosmin Sandu				
proiectant: arh. Bloju Cosmin Sandu		data: 09.2025	titlu planșă: ÎNCADRARE ÎN ZONĂ	planșa nr: U01
desenat: arh. Haiaș Ioana				

format A3

Prezentul proiect reprezinta proprietatea intelectuala a firmei S.C. Vitamin Architects S.R.L. - Prezentul proiect poate fi folosit doar pentru aceasta lucrare - Orice reproducere partiala sau totala poate fi facuta doar cu acordul prealabil al S.C. Vitamin