


- LEGENDA**
- 1. LIMITE
  - 2. ZONIFICAREA TERITORIULUI INTERAVLĂN
  - 3. STRĂZI
  - 4. REGLEMENTĂRI - RESTRUCTURARE
  - 5. REGLEMENTĂRI - URBANIZARE


# P.U.Z.

P.U.Z. Locuinte si dotari complementare, parcelele 433979 si 433980, Timisoara.


## 1. Incadrarea în localitate/zona

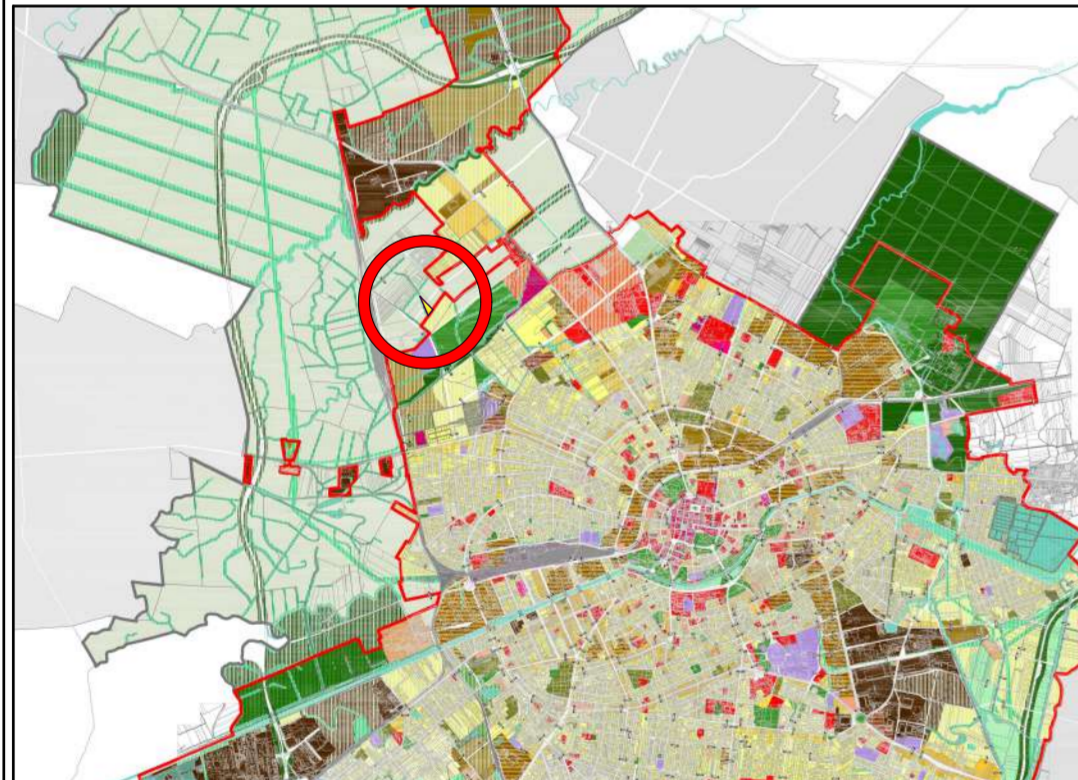


încadrare în P.U.G.

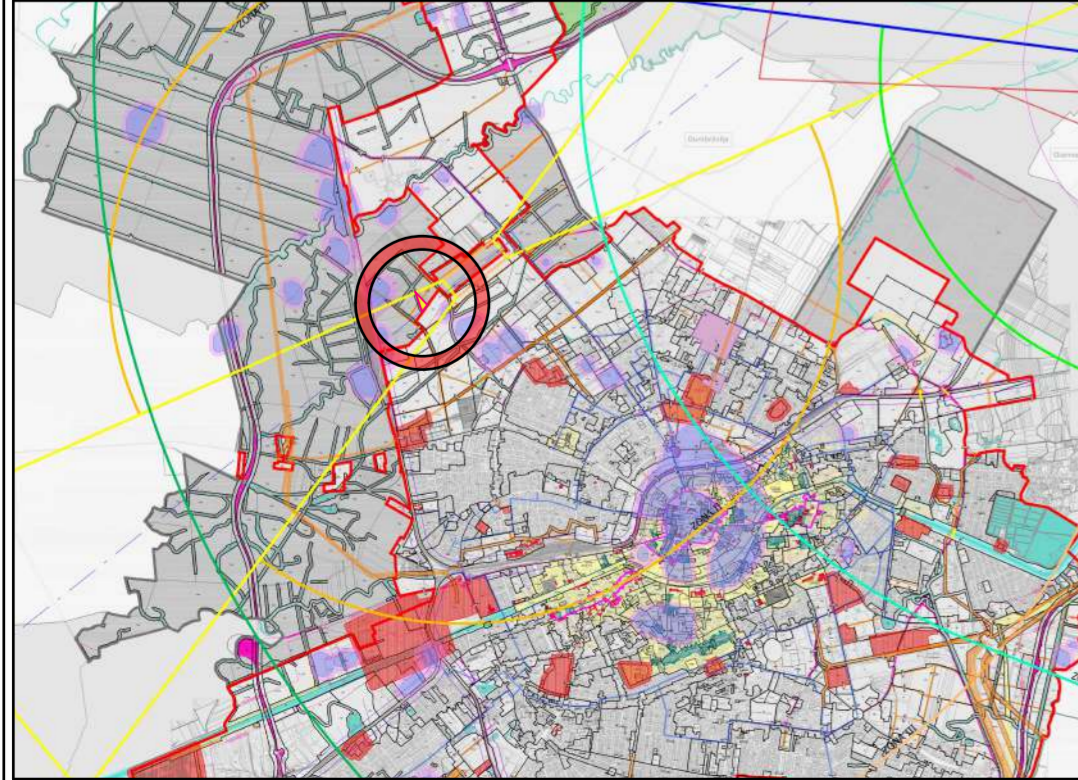

Reglementari urbanistice Unitati Teritoriale de Referinta

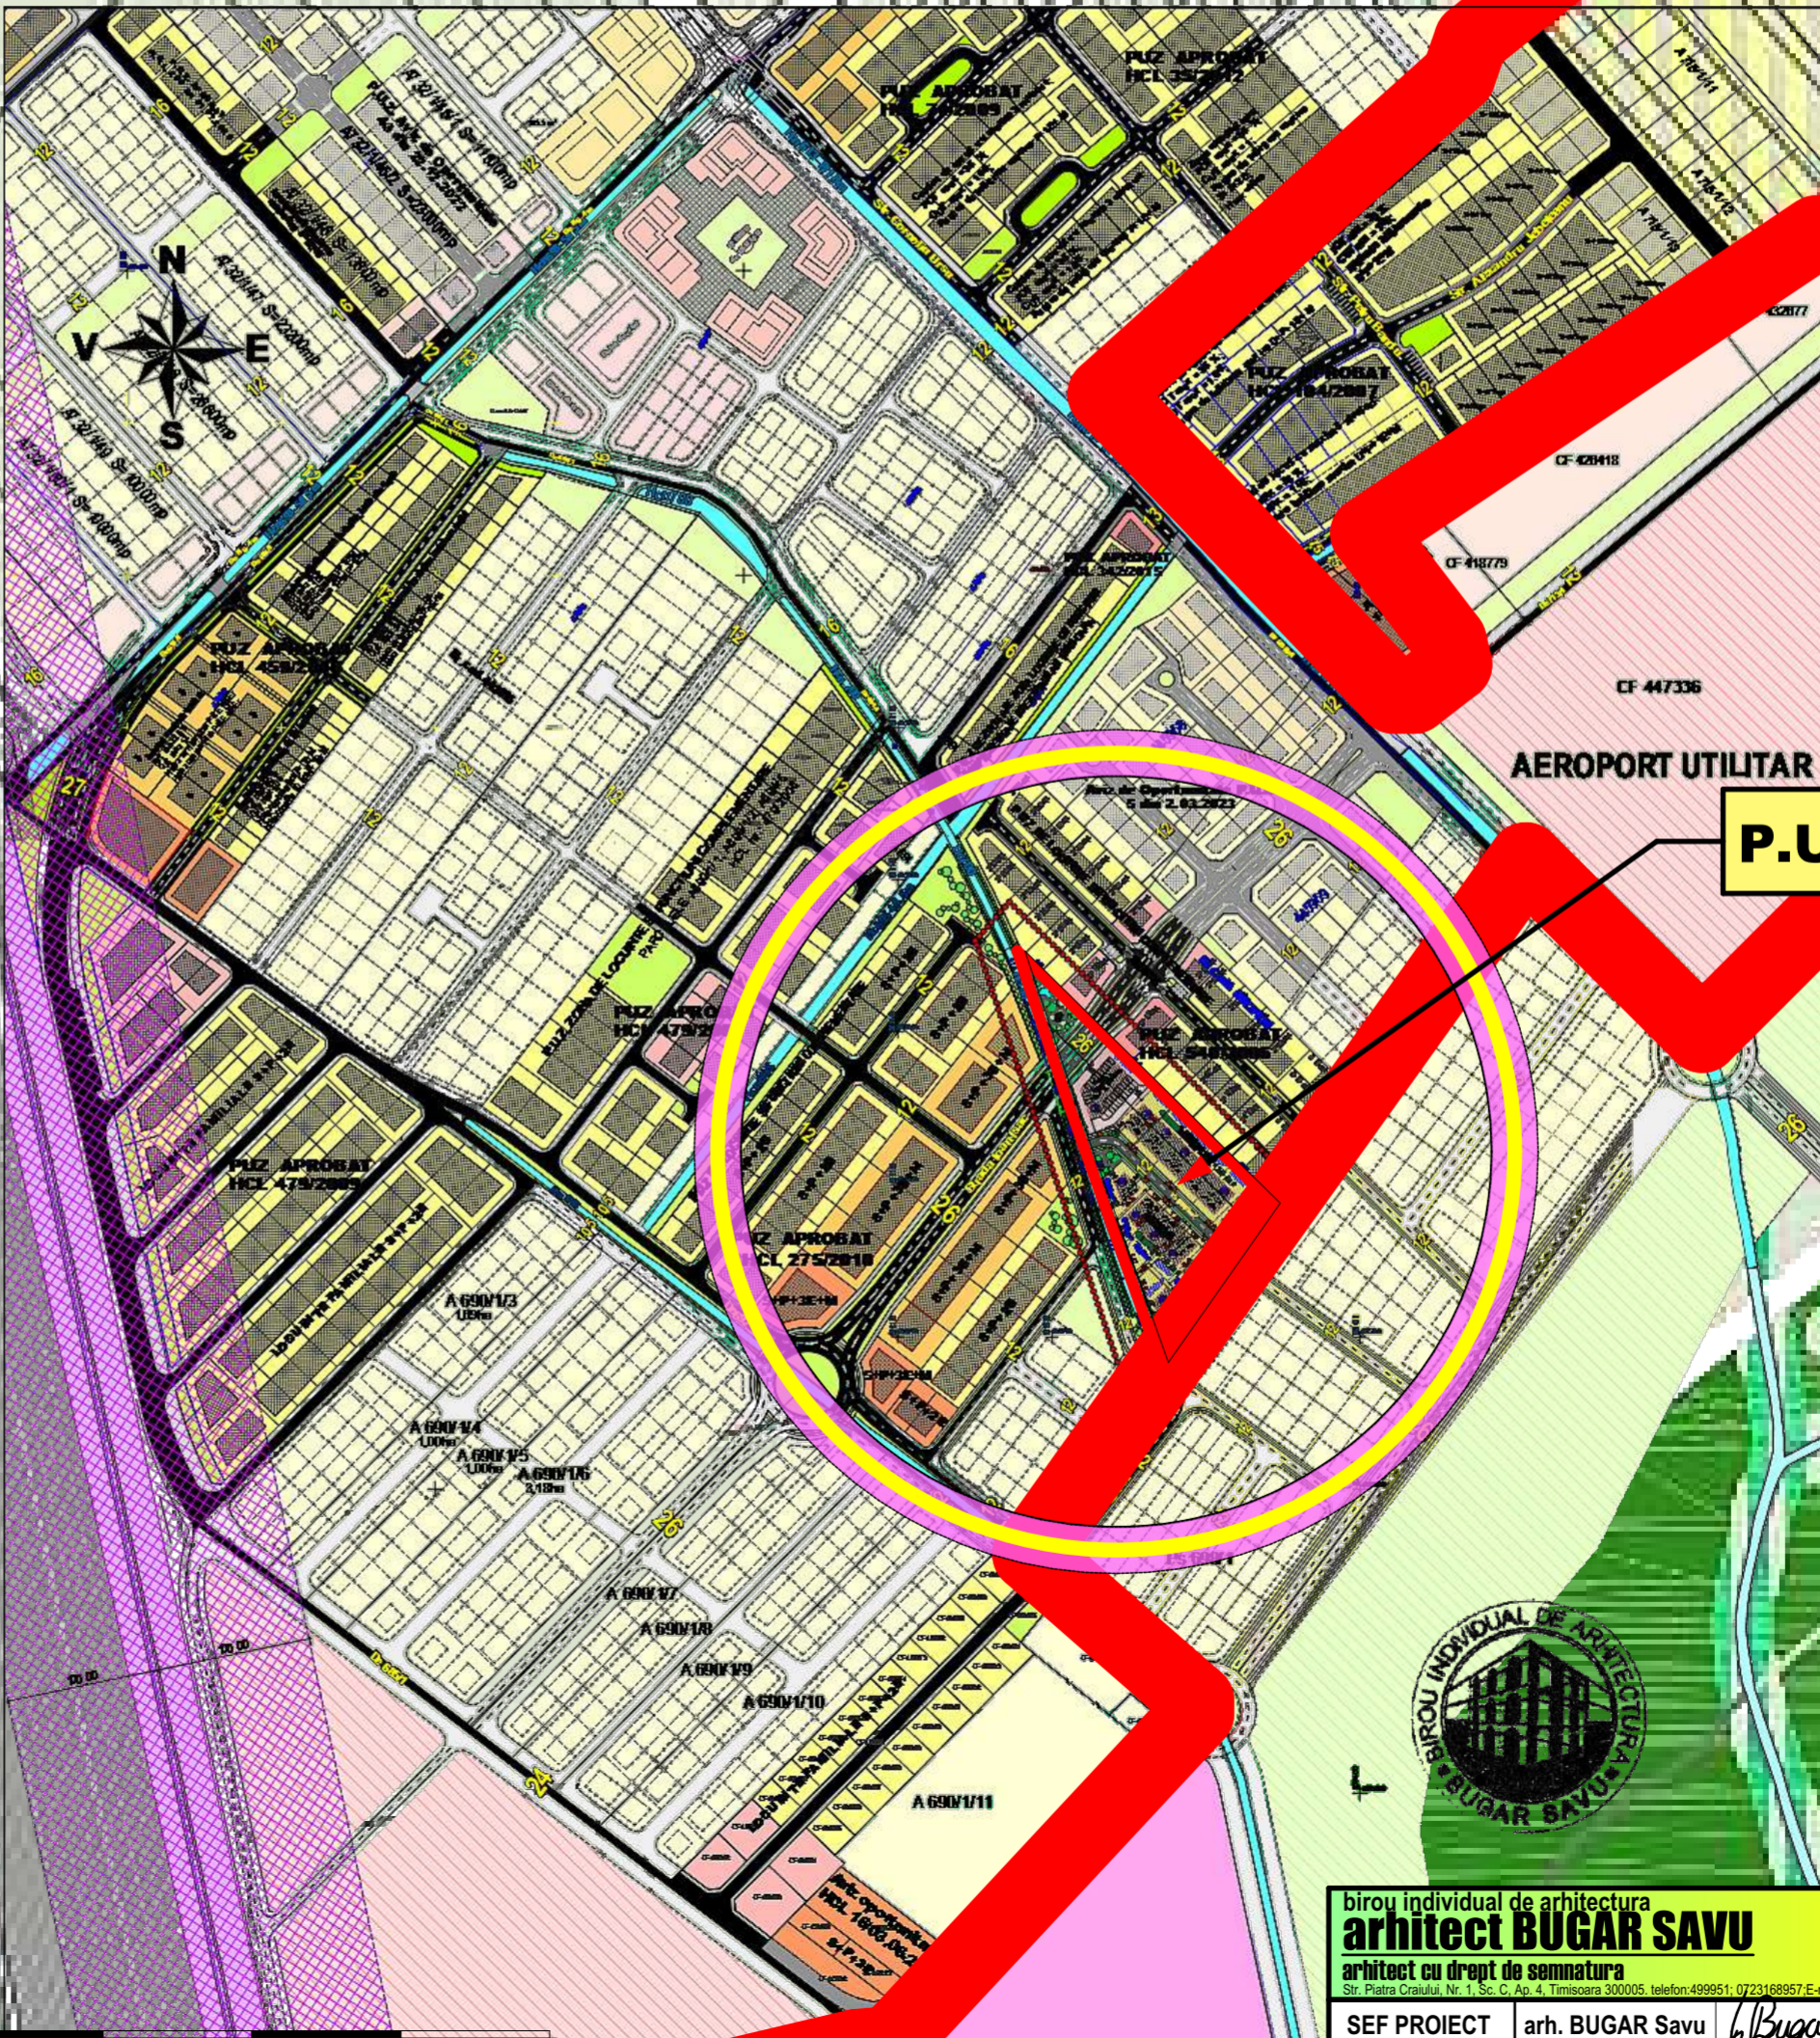

**P.U.Z. PROPOS**

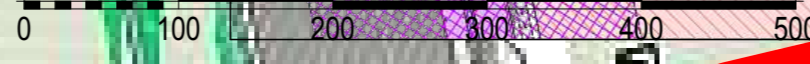

biro individual de arhitectura  
**arhitect BUGAR SAVU**  
arhitect cu drept de semnatura

SEF PROIECT	arh. BUGAR Savu	Scara :	Titlu proiect: P.U.Z. Locuinte si dotari complementare, parcelele 433979 si 433980 Timisoara	Nr. pr.	5/2021
PROIECTAT	arh. BUGAR Savu	1 : 5.000	Locul constructiei: Timisoara, C.F. 433979 si 433980, jud. TIMIȘ	Faza :	P.U.Z.
DESENAT	arh. BUGAR Savu	Data mai 2024	Titlu plansa: ↑	Nr. pl. :	U-01

Beneficiar: NISTOR Daniel, NISTOR Constantin și Paraschiva, Mănoara Rodica, NISTOR Lucretia, USCIUC Lidia, DRĂGHICI Tabita, NISTOR Samuel.  
C.I.F. 20854717  
BIROU INDIVIDUAL DE ARHITECTURA BUGAR SAVU