


Plan Topografic
Sc. 1:2000

GALICI
U
ADRIAN
-ZENO

Digitally signed by
GALICIU ADRIAN-ZENO
DN: c=RO, l=TIMISOARA,
o=PROMETER M&G SRL,
sn=GALICIU,
givenName=ADRIAN-
ZENO,
serialNumber=20050624
5GAZ2, name=GALICIU
ADRIAN-ZENO,
cn=GALICIU ADRIAN-
ZENO
Date: 2026.08.25
13:33:32 +03'00'

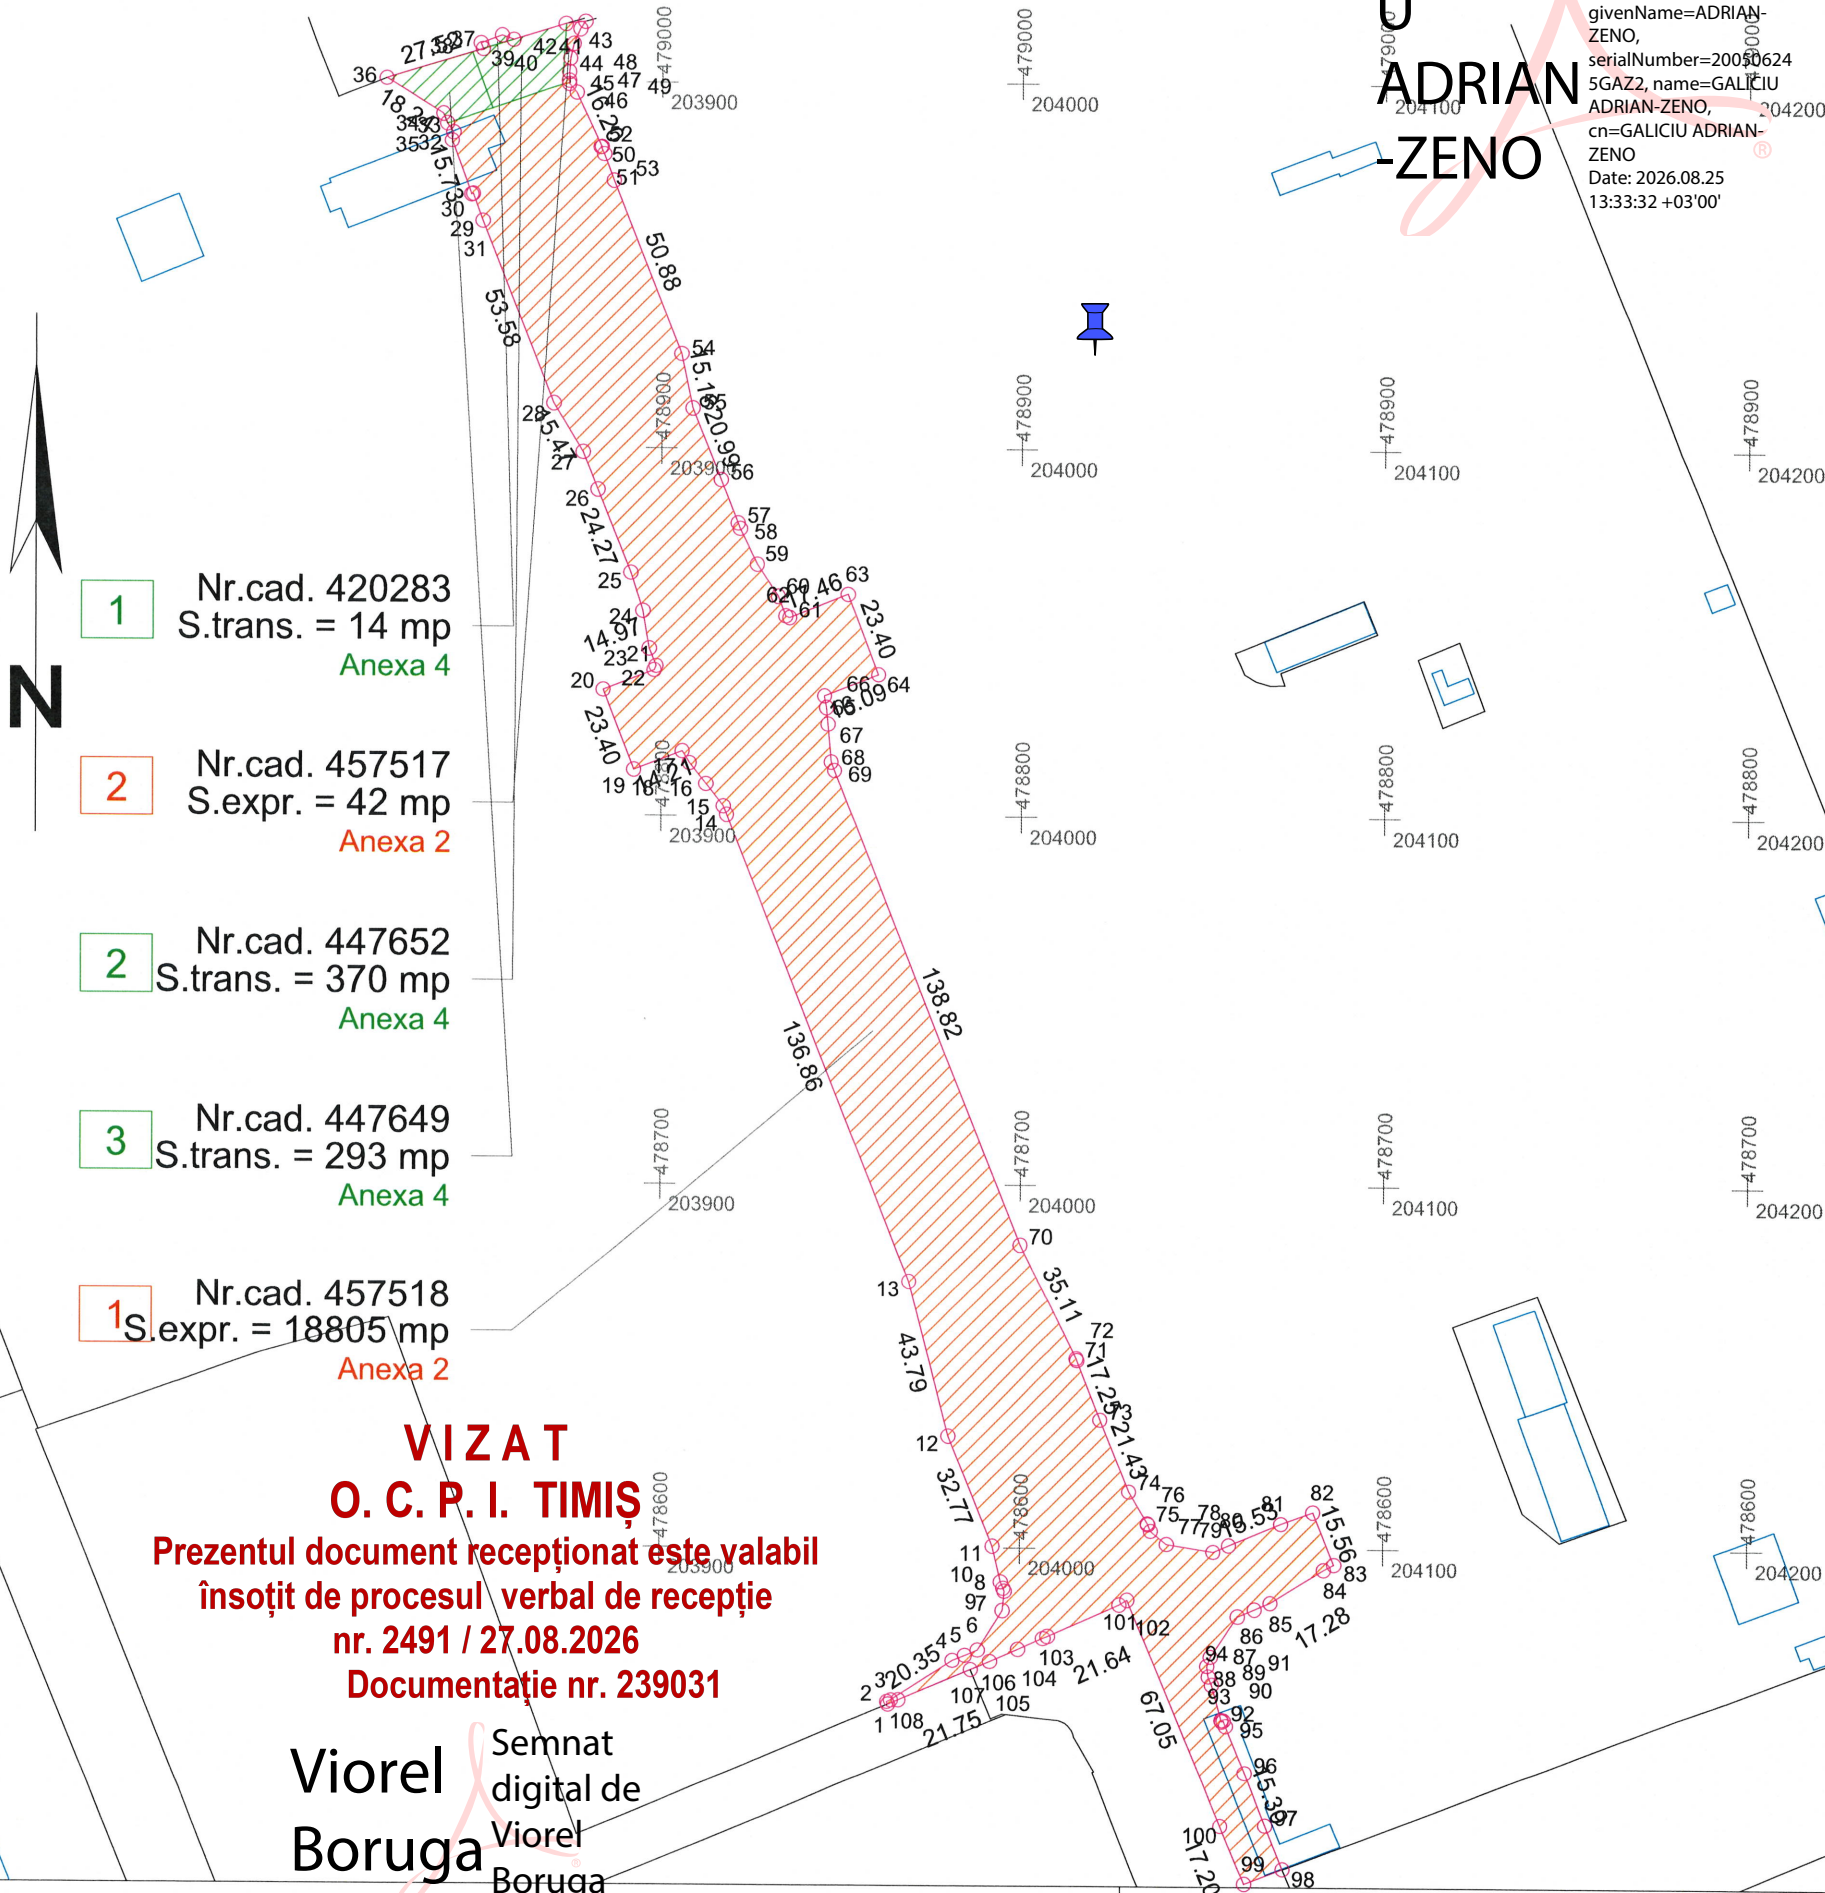

- Teren supus exproprierii in temeiul legii 255/ 2010 – apasament suplimentar
- Teren aflat in proprietatea publica a UAT
- Teren aflat in proprietatea publica a Statului Roman
- Coridor de expropriere
- Limita imobil
- Limita constructii

Receptionat:
UAT TIMISOARA

Dr. gen. FLORENTIN MIHAI
PRIMARUL MUNICIPIULUI
TIMISOARA

S.C. PROMETER M&G S.R.L.

CLASA I, Certificat de autorizare:
SERIA RO-B-J, nr. 2879/2024
Ing. Galiciu Adrian Zeno
CATEGORIA D, Certificat de autorizare
Seria RO-B-F, nr. 1501/2012

Documentatie tehnica in vederea emiterii Hotararii Consiliului Local
privind exproprierea, in temeiul Legii nr. 255/2010, in scopul:
„C9B Inelul IV Vest: Conexiunea str. Garii – Bd. Dambovită – Etapa 2 (pasajul Solventul)”

Beneficiar: F.I.P. CONSULTING S.R.L.

Sef proiect	ing. Galiciu Adrian Zeno	
Masurat	ing. Buiga Ciprian-Catalin	
Desenat	ing. Galiciu Adrian Zeno	
Verificat	ing. Galiciu Adrian Zeno	

**Scara
1:2000**

08.2026

PLAN TOPOGRAFIC

Plansa nr. 1