




15. FUNCȚIUNI PUBLICE EDUCAȚIE / SANATATE

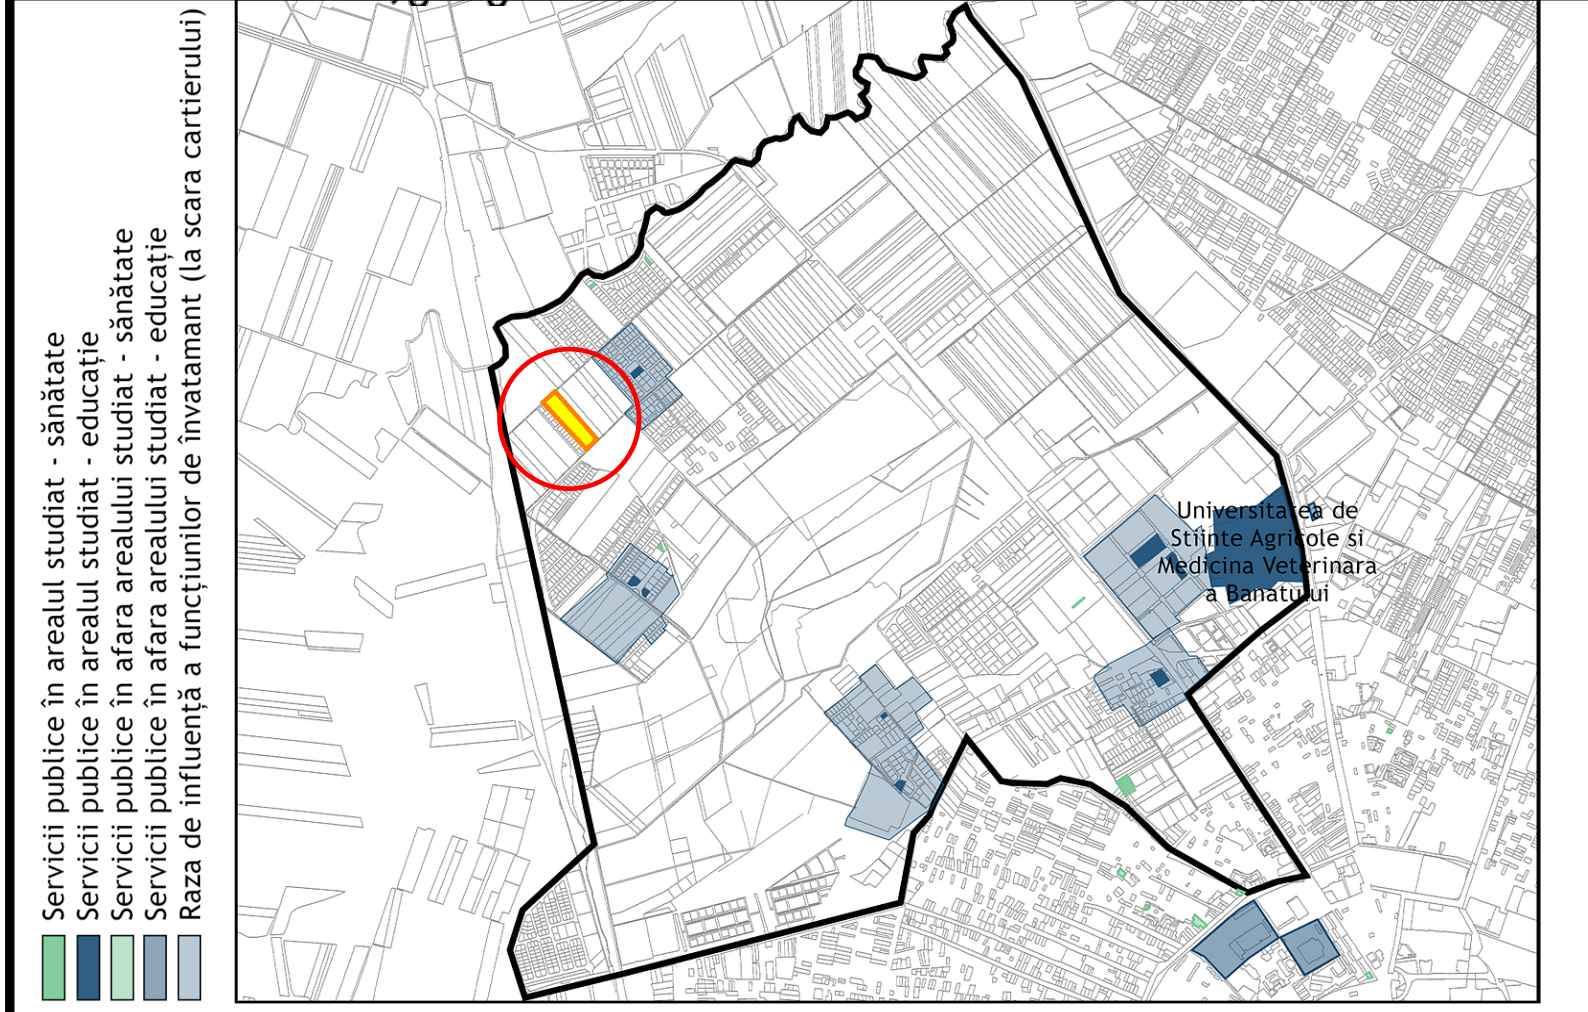

16. FUNCȚIUNI PUBLICE CULTURAL-SOCIAL-RELIGIOS

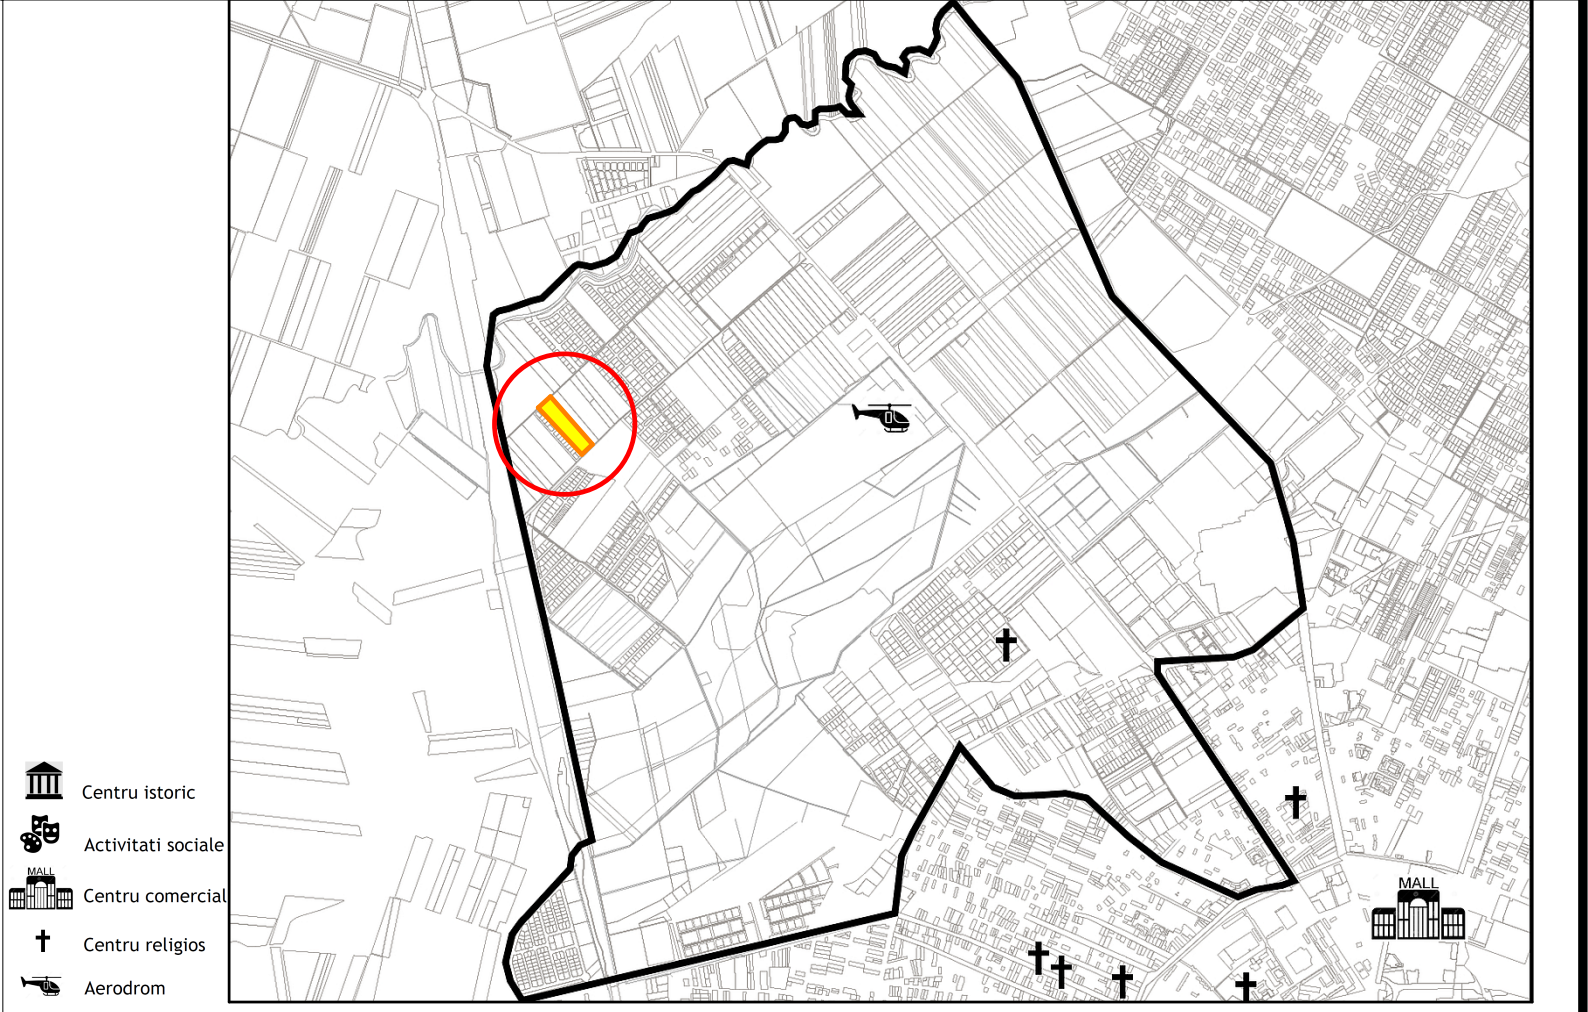


17. FUNCȚIUNI PUBLICE - COMERCIAL

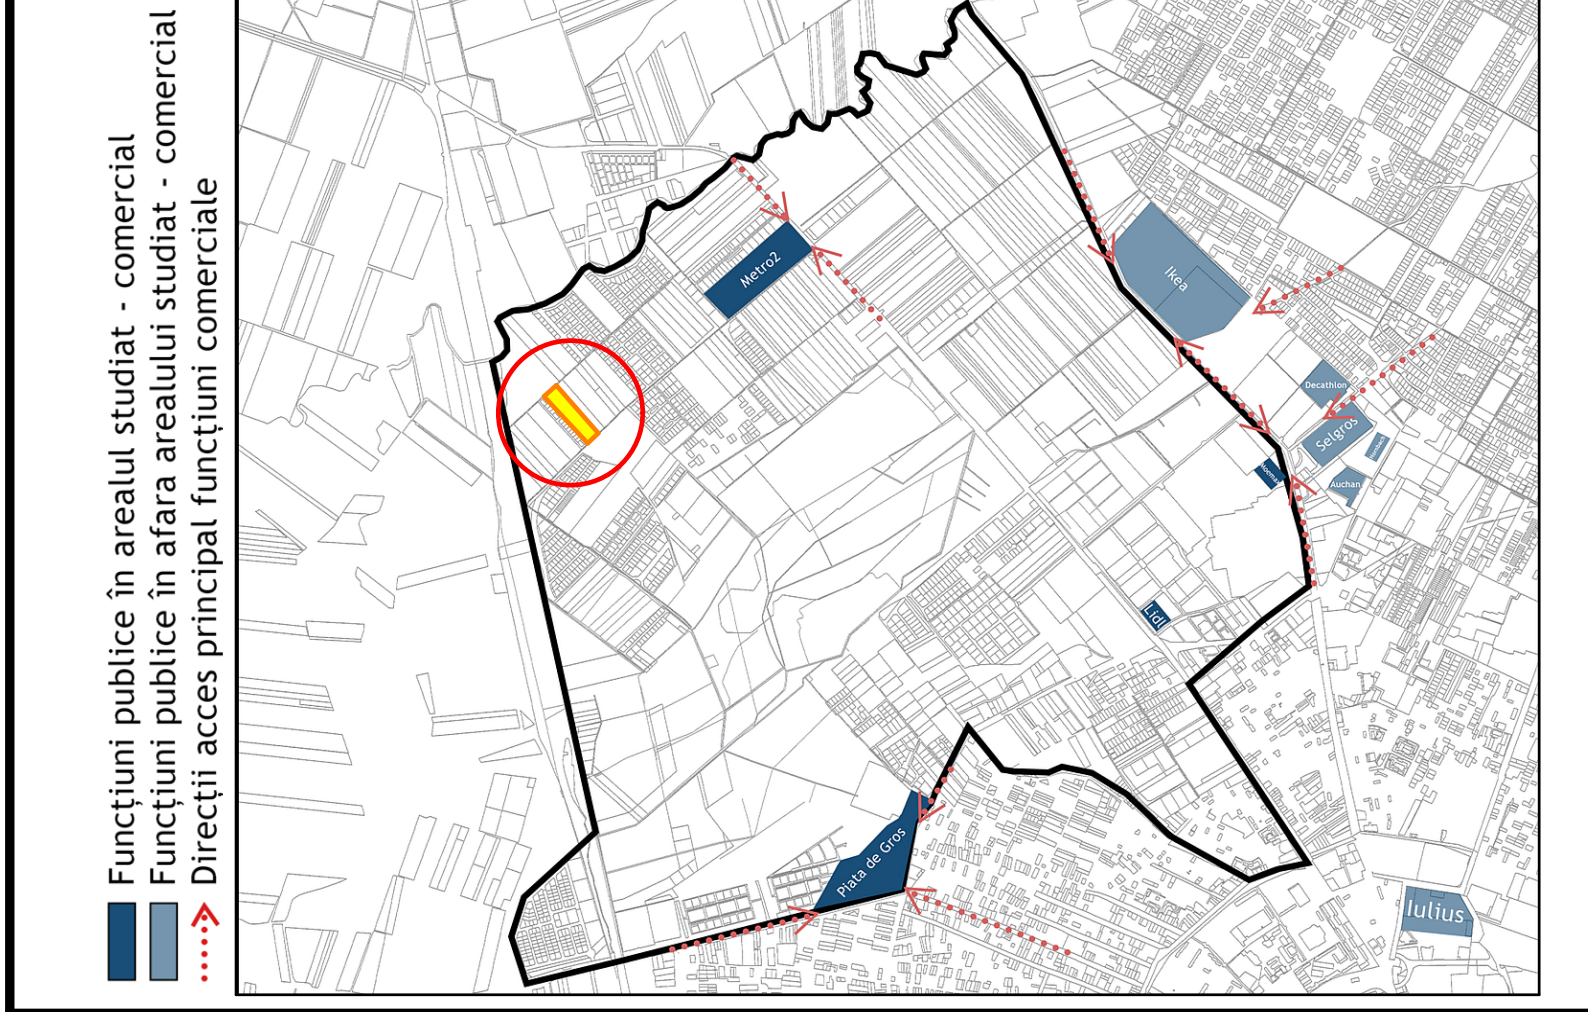

P.U.Z.
P.U.Z. Locuinte si dotari complementare,
parceta 435705,
zona Timisoara Nord.
11. Integrarea in "Strategia de Dezvoltare Teritorială
Urbană, Timișoara Nord" Primaria Timisoara
Funcțiuni publice

11

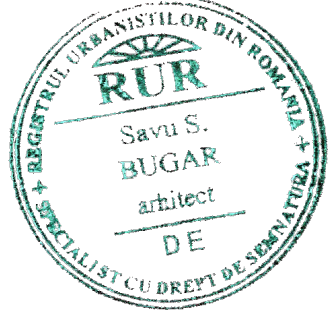

EXTRASE DIN "Strategia de Dezvoltare Teritorială Urbană, Timișoara Nord" Primaria Timisoara

<div>birou individual de arhitectura</div> <div>arhitect BUGAR SAVU</div> <div>arhitect cu drept de semnatura</div> <div>Str. Piatra Craiului, Nr. 1, Sc. C, Ap. 4, Timisoara 300005, telefon:499951; 0723168957; E-mail: sava_2004@europe.com</div> <div>C.I.F. 20854717</div>				<div>Beneficiar : NISTOR Constantin si Paraschiva, NISTOR Daniel, NISTOR Estera, NISTOR Constantin, NISTOR Emanuel, NISTOR Ana, USCIUC Lidia, NISTOR Andrei, NISTOR Pavel, DRAGHICI Tabita, NISTOR Samuel.</div> <div>Locul constructiei : Timisoara, C.F. 435705, jud. TIMIȘ</div>		<div>Nr. pr.</div> <div>10/2025</div>	
SEF PROIECT	arh. BUGAR Savu		Scara :	Titlu proiect :	P.U.Z. Locuinte si dotari complementare, parcela 435705, zona Timisoara Nord.	Faza :	P.U.Z.
PROIECTAT	arh. BUGAR Savu		Data mai 2026	Titlu plansa :	Integrarea in "Strategia de Dezvoltare Teritorială Urbană, Timișoara Nord" Primaria Timisoara - Funcțiuni publice	Nr. pl. :	U 11
DESENAT	arh. BUGAR Savu						