

Studiu Zgomot

Sursă zgomot: trafic rutier

Indicator ziua seara noaptea

Lzsn/Lden_dB(A)_(h = 4m)

- < 55
- 55 - 59 (VL= 56 dB(A))
- 60 - 64
- 65 - 69
- 70 - 74
- >= 75

Sursă zgomot: trafic rutier


Indicator noaptea

Ln_dB(A)_(h = 4m)

- < 45
- 45 - 49
- 50 - 54
- 55 - 59
- 60 - 64
- 65 - 69
- >= 70

Sursa: cfr.ro

- Contur UTR
- Limită de proprietate

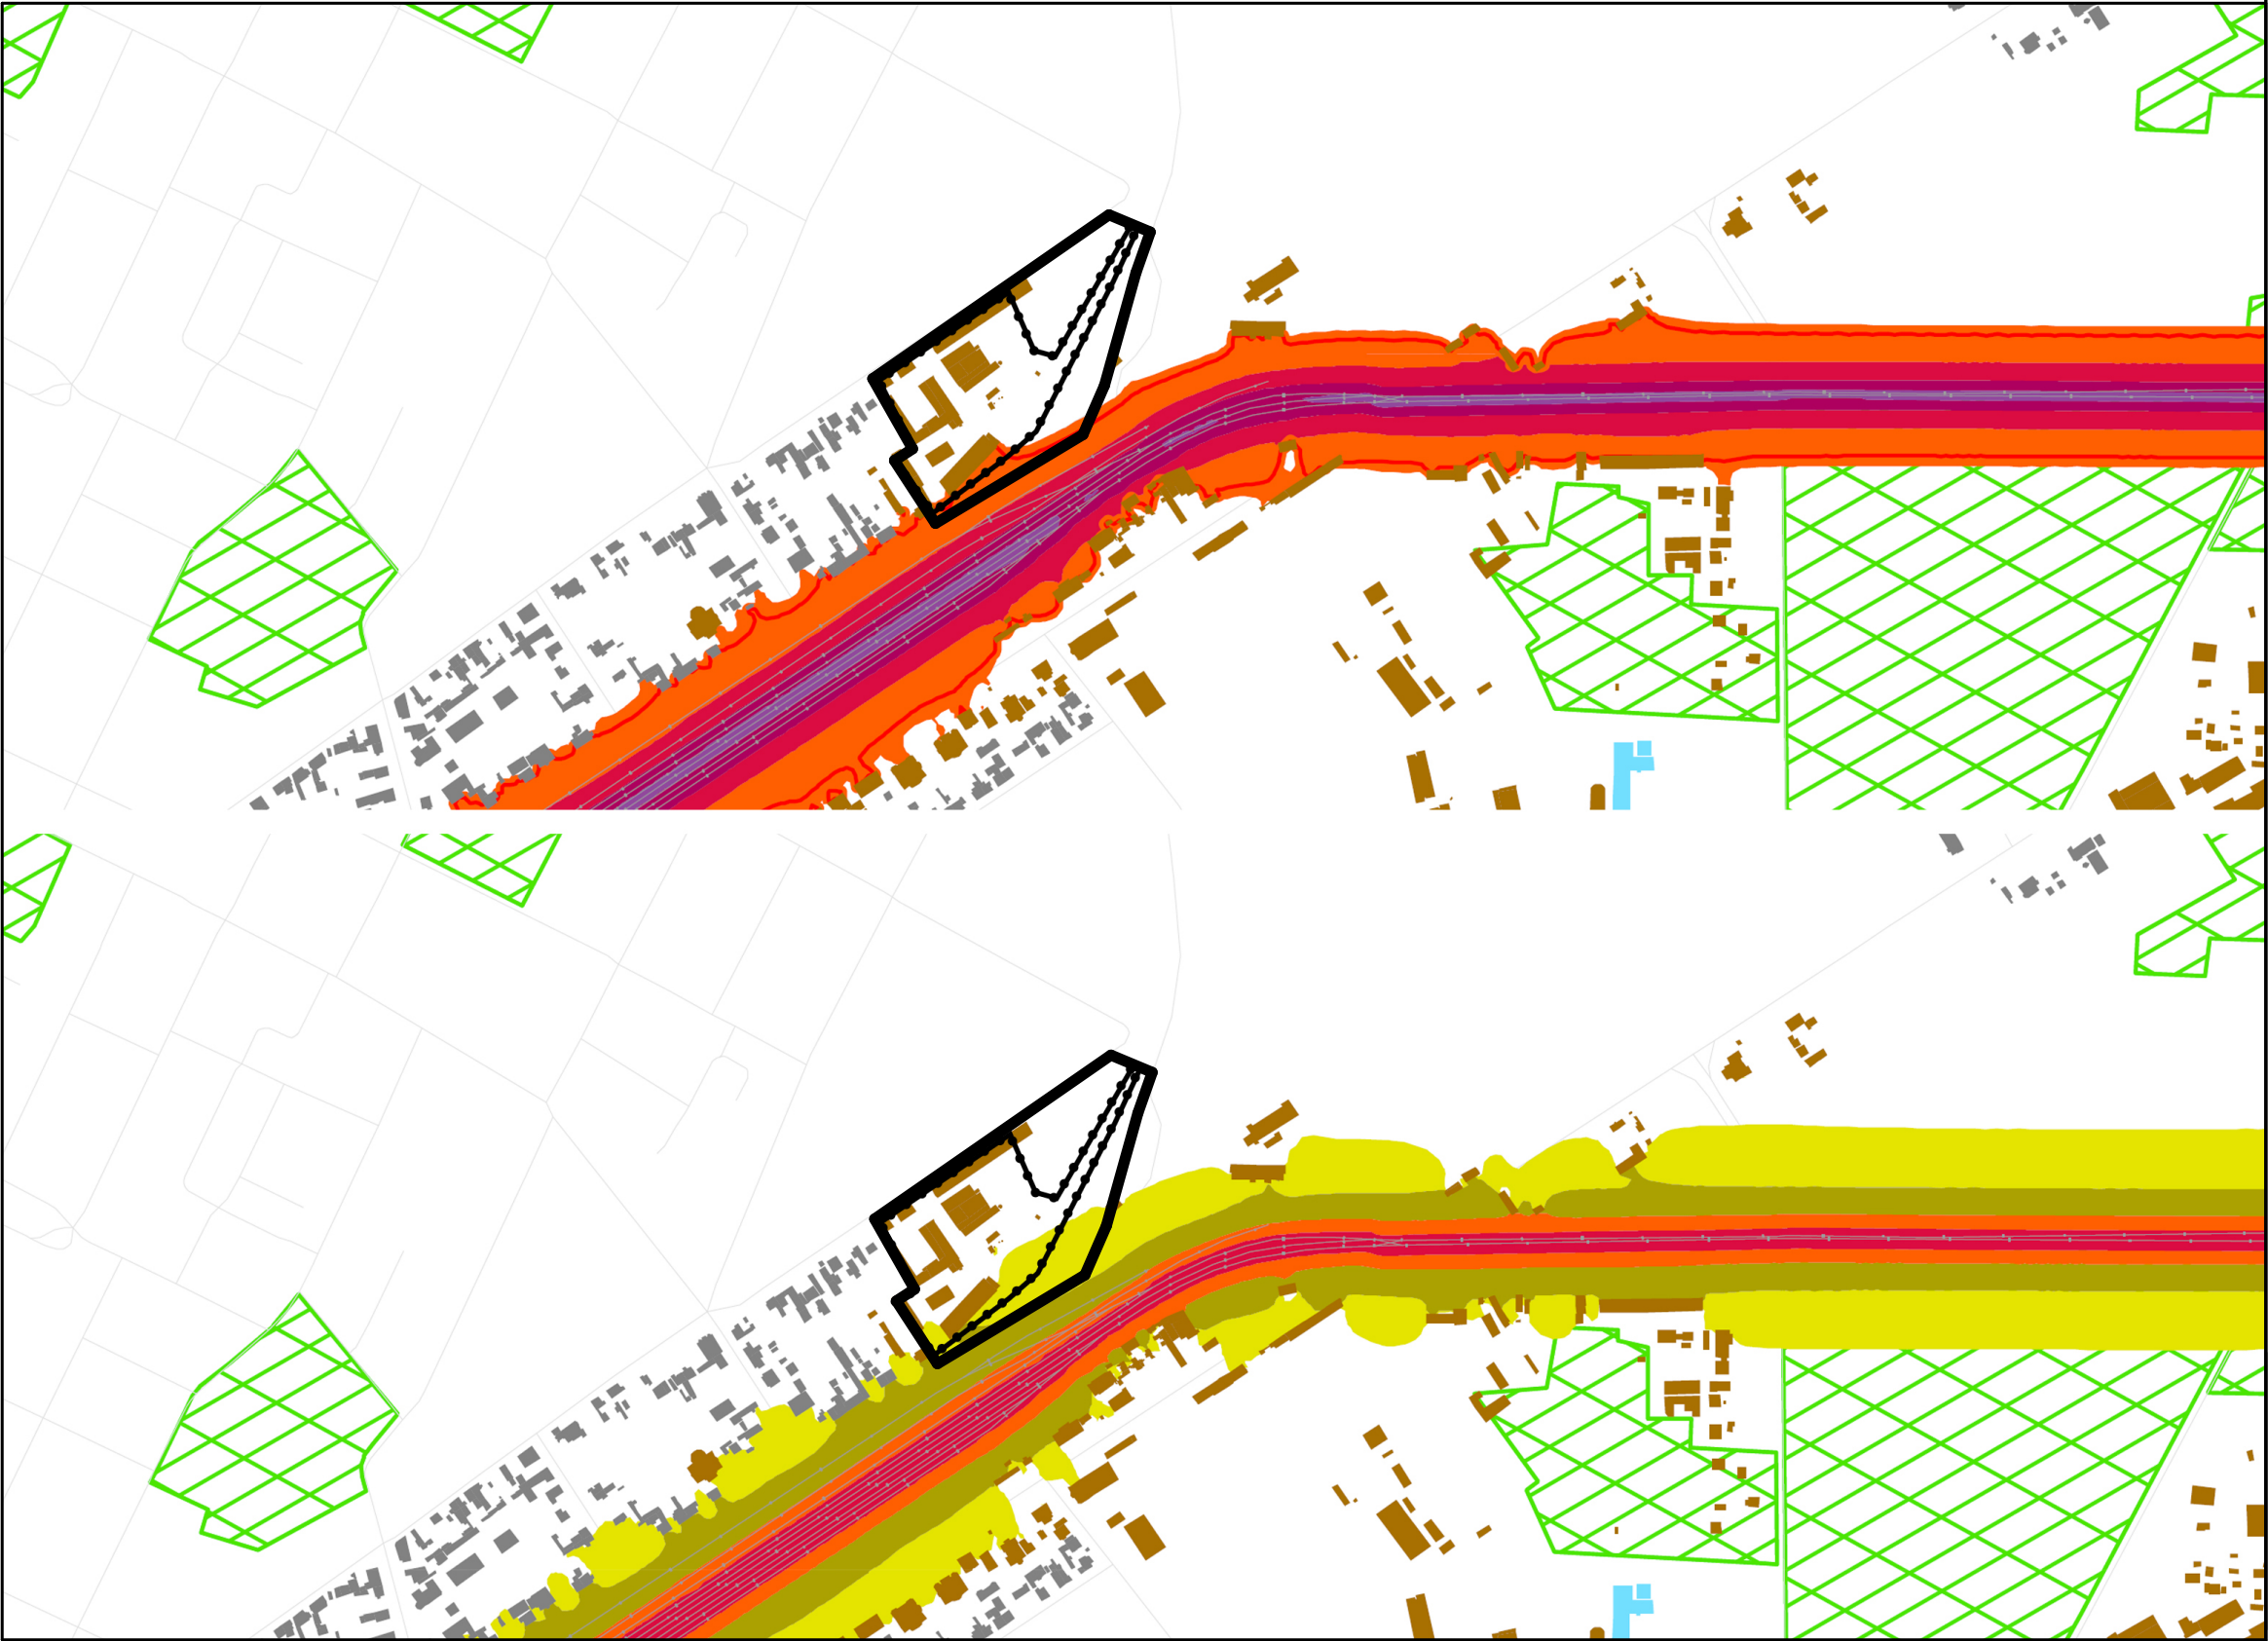

Specialist R.U.R.	arh. Răzvan Negrișanu				
Verificator/expert	Nume	Semnătura	Cerința	Referat / Expertiza Nr. / Data	
	S.C. RD Sign S.R.L. Timisoara, Str. Vulturilor nr. 14 Reg. Com. J35/4590/1992 C.U.I. 3981516 Tel. 40/0722624862 E-mail: rdsignstudio@gmail.com			Beneficiar: Bălaș Alexandru S.C. RECON SA TIMISOARA S.R.L. Amplasament: str. Aristide Demetriade nr. 30, CF nr 403872, Timișoara	Proiect nr.: 449/PAD/2025
Șef proiect	arh. Răzvan Negrișanu	Semnătura	Scara:	Denumire:	Faza:
Proiectat	arh. Răzvan Negrișanu		-	Masterplan pentru restructurarea urbană a zonei Demetriade	Restructurare urbană
Desenat	arh. Ardelean Alexandru		Data:	Titlu planșă:	Planșa nr.:
	arh. Ardelean Alexandru		9/24/2025	Zgomot CFR	P.32