



Istoricul tramei stradale

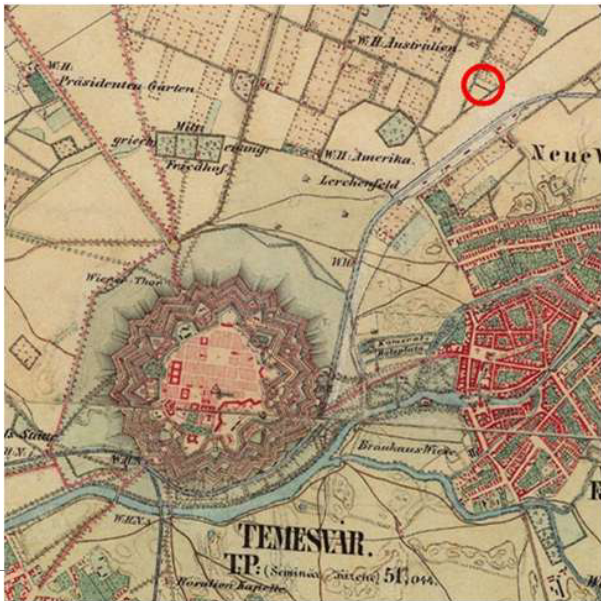

Franziszzezische Landesaufnahme~1850

Propunerea de prelungire a străzii Lucerna traversează un teren aflat în domeniul public al județului, aflat în administrarea Bibliotecii Județene.

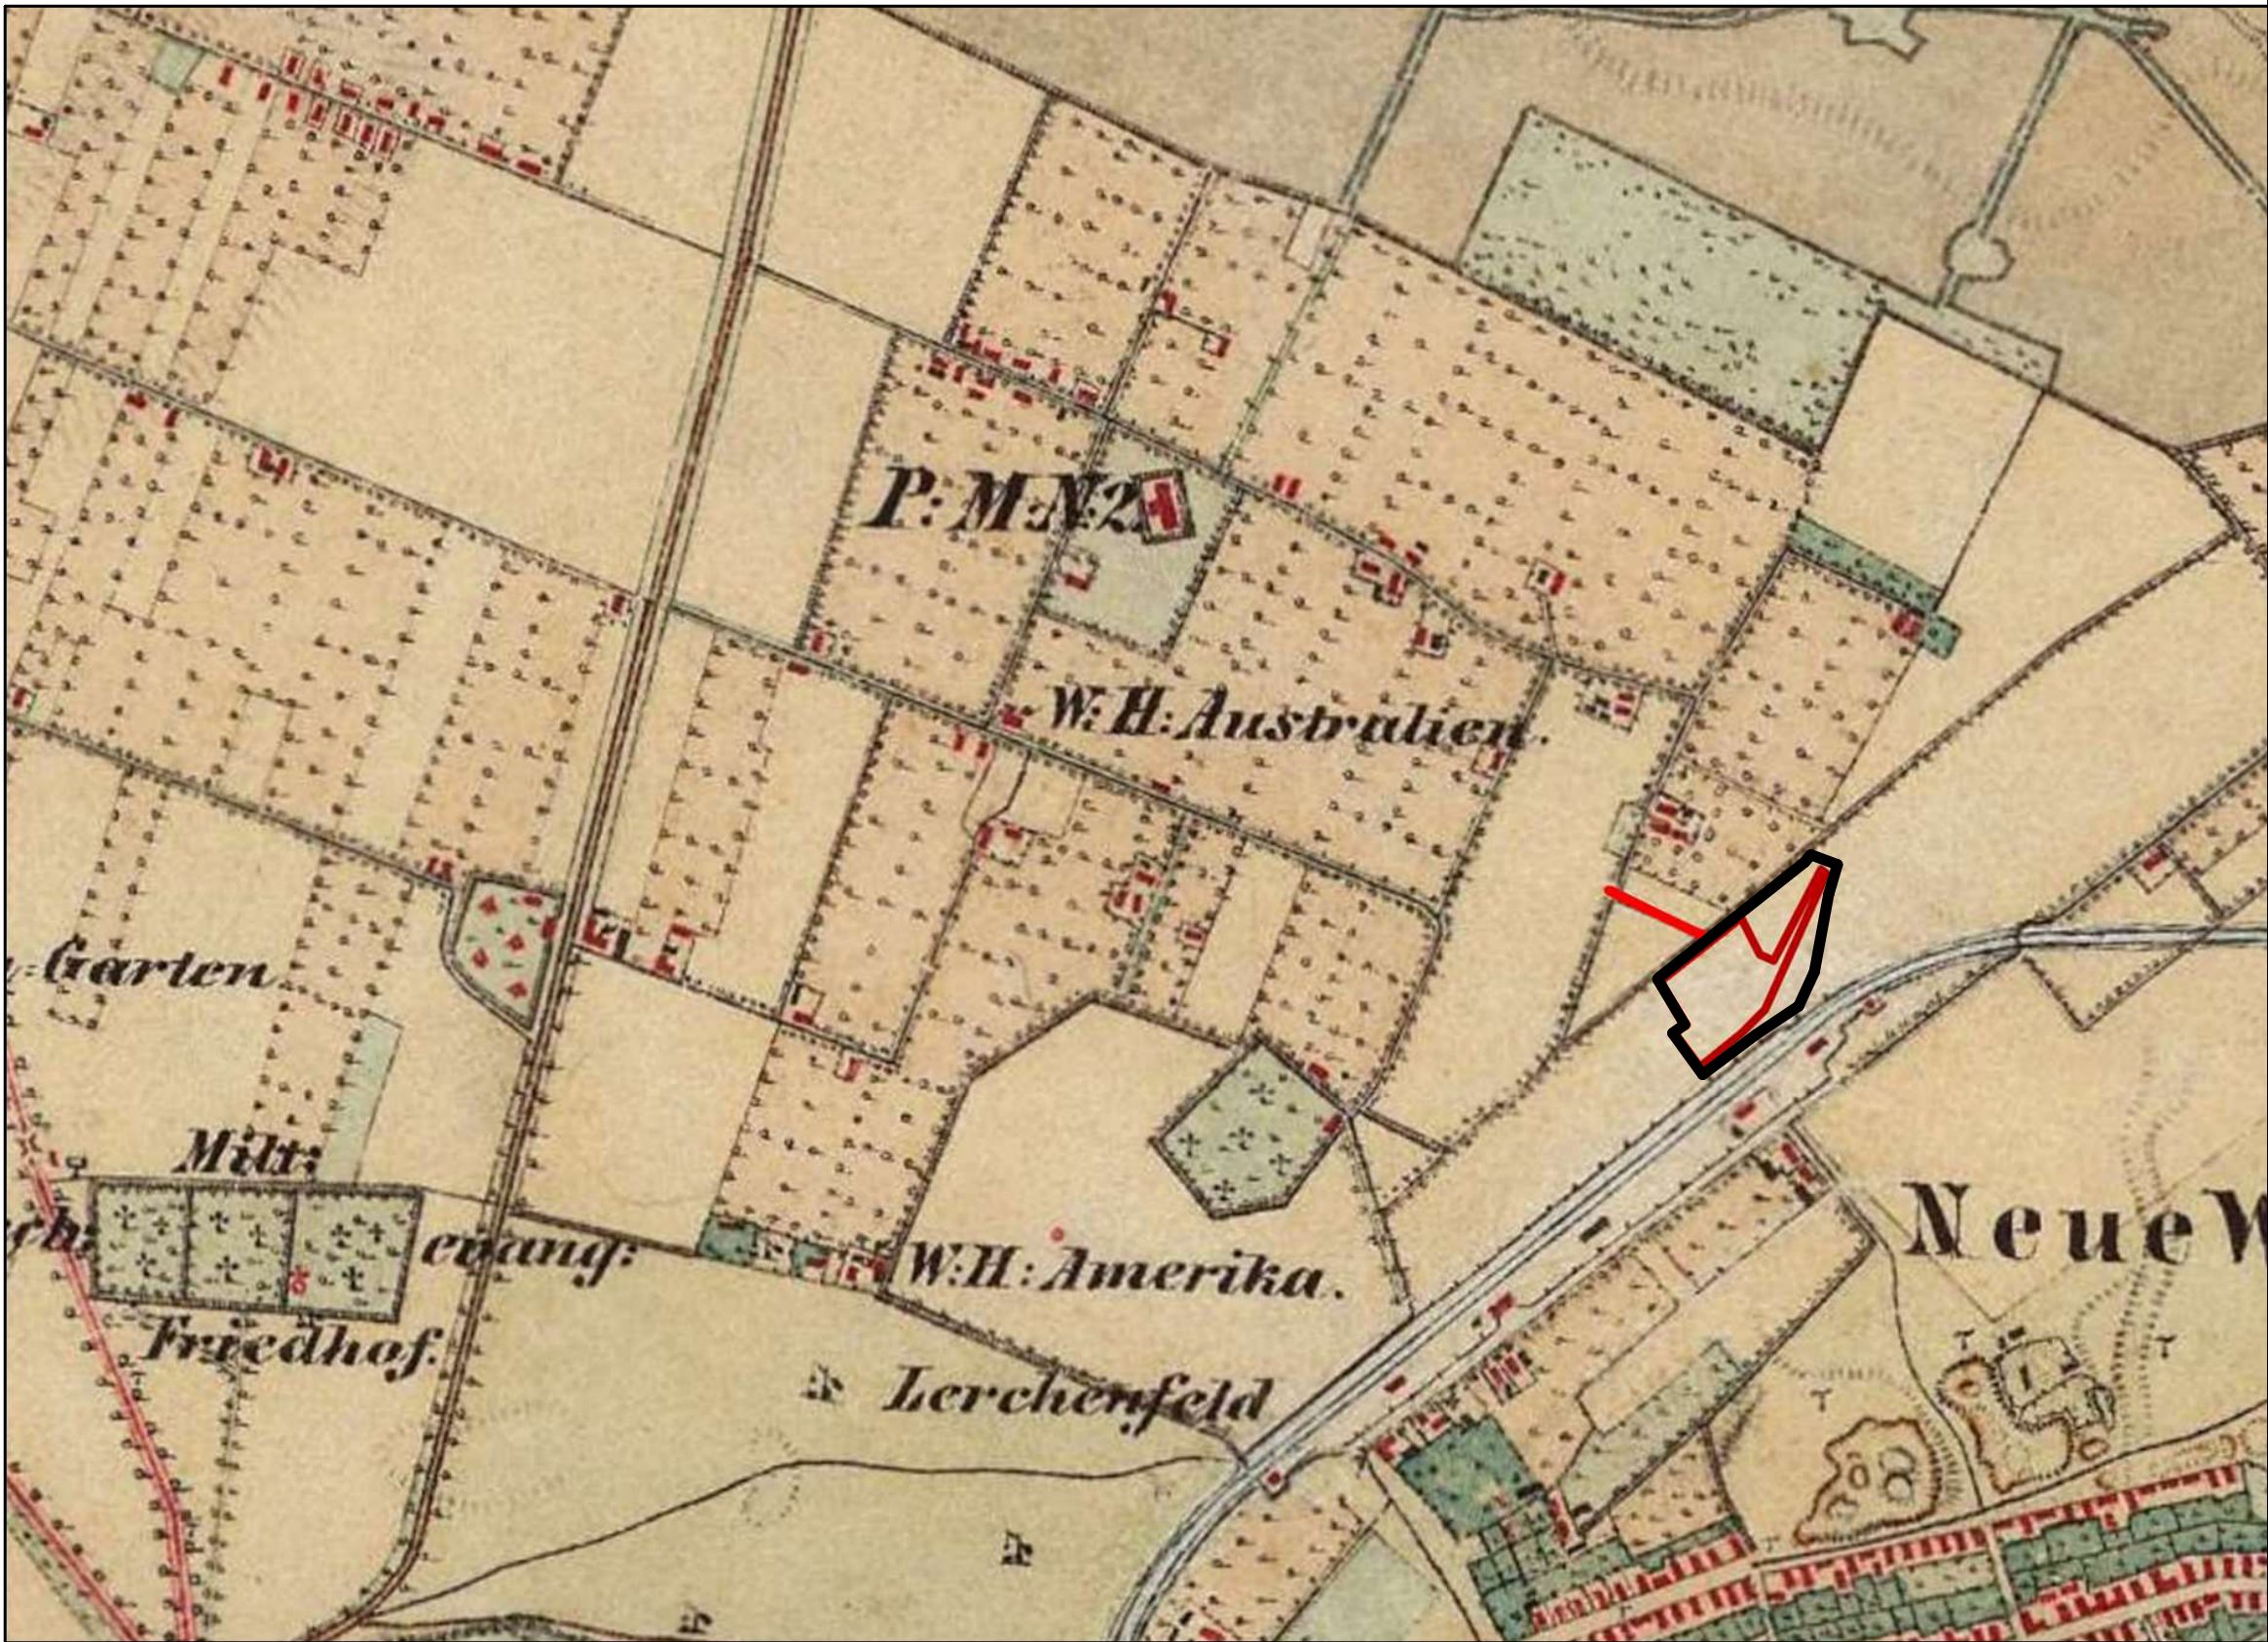

Contur UTR
Limită de proprietate

Specialist R.U.R.	arh. Răzvan Negrișanu				
Verificator/expert	Nume	Semnătura	Cerința	Referat / Expertiza Nr. / Data	
	S.C. RD Sign S.R.L. Timisoara, Str. Vulturilor nr. 14 Reg. Com. J35/4590/1992 C.U.I. 3981516 Tel. 40/0722624862 E-mail: rdsignstudio@gmail.com		Beneficiar: Bălaș Alexandru S.C. RECON SA TIMISOARA S.R.L. Amplasament: str. Aristide Demetriade nr. 30, CF nr 403872, Timișoara		Proiect nr.: 449/PAD/2025
	Nume	Semnătura	Scara:	Denumire:	Faza:
	Șef proiect	arh. Răzvan Negrișanu	-	Masterplan pentru restructurarea urbană a zonei Demetriade	Restructurare urbană
	Proiectat	arh. Răzvan Negrișanu			
Desenat	arh. Ardelean Alexandru		Data: 9/24/2025	Titlu planșă: Studiu istoric - concluzie	Planșa nr.: P.6
	arh. Ardelean Alexandru				