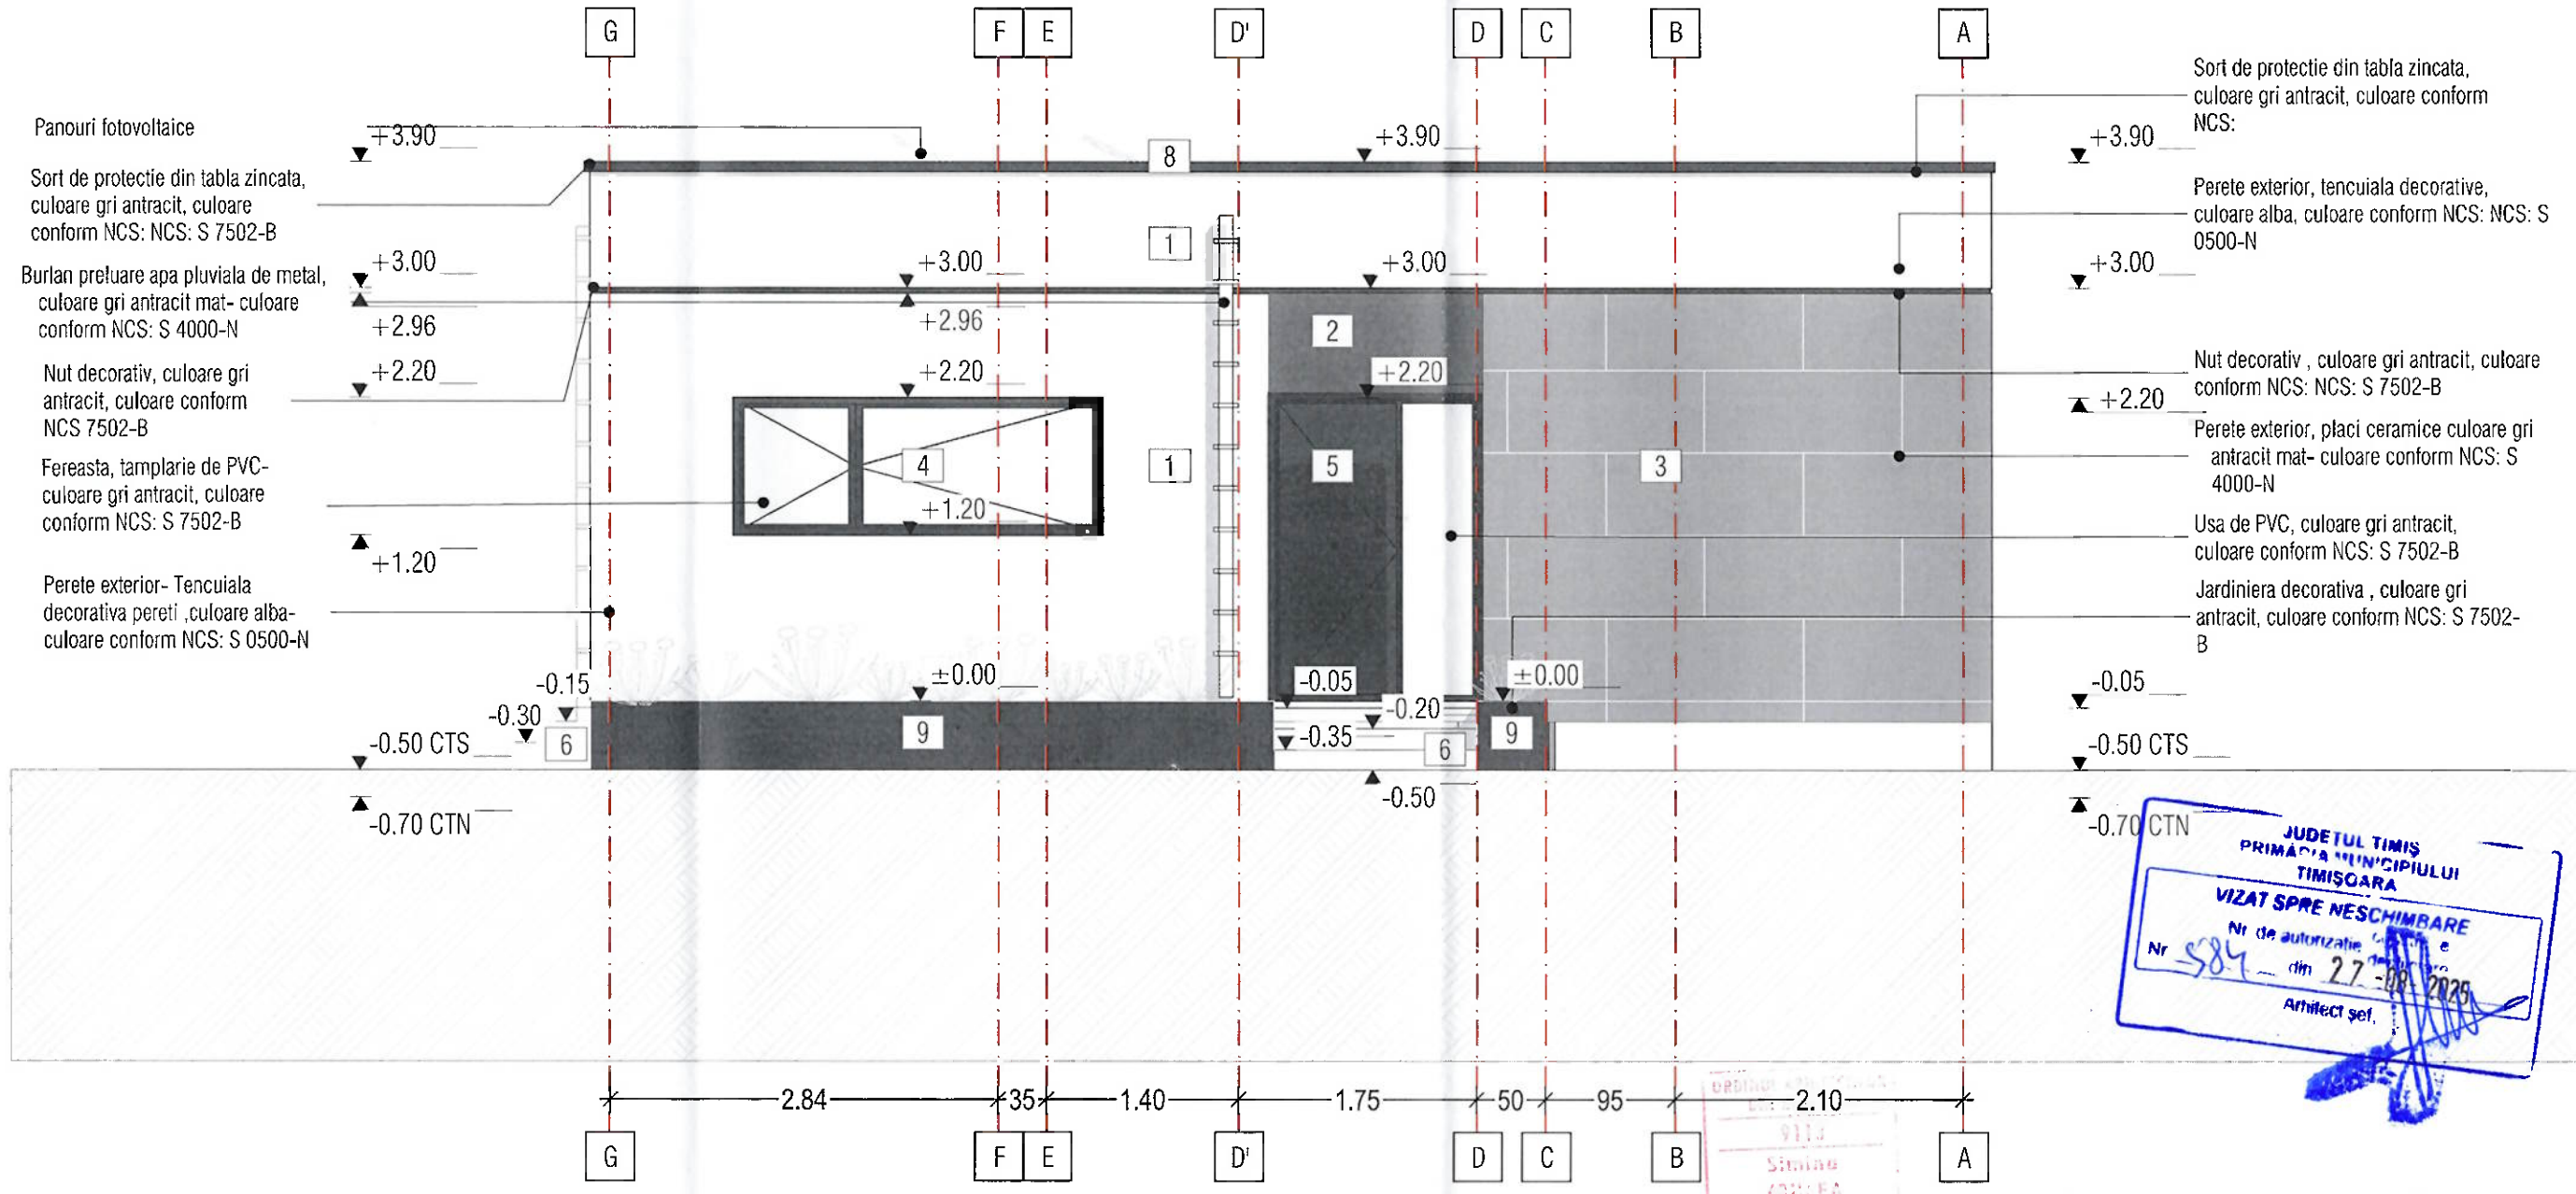

JUDETUL TIMIS
PRIMĂRIA MUNICIPIULUI TIMIȘOARA
VIZAT SPRE NESCHIMBARE
Nr de autorizatie de construire
Nr 584 din 27-08-2024
Arhitect șef

culoare tencuiala

NCS: S 0500-N

culoare tamplarie si sort de tabla

NCS: S 7502-B

culoare placi ceramice , culoare gri antracit mat

1. Perete exterior- Tencuiala decorativa pereti ,culoare alba- culoare conform NCS: S 0500-N
2. Perete exterior- Tencuiala decorativa pereti ,culoare gri- culoare conform NCS: S 7502-B
3. Perete exterior- placi ceramice culoare gri antracit mat- culoare conform NCS: S 4000-N
4. Geam, tamplarie de PVC- culoare gri antracit, culoare conform NCS: S 7502-B
5. Usa, tamplarie de PVC- culoare gri antracit, culoare conform NCS: S 7502-B
6. Scari de acces, gresie antiderapanta, culoare gri deschis
7. Structura de metal din grinzi metalice - culoare gri antracit, culoare conform NCS: S 7502-B
8. Panouri fotovoltaice/solare
9. Jardiniera decorativa , culoare alba conform NCS: S 0500-N
10. Sort de protectie din tabla zincata- culoare gri antracit, culoare conform NCS: S 7502-B
11. Nut decorativ, culoare gri-antract, culoare conform NCS:: S 7502-B

ARHITECTIM	S.C. ARHITECTIM S.R.L CUI 41583840, J 35/ 3336/30.08. 2019 Timisoara, Str. Delfinului, nr. 1, camera 1, sc. B, ap. 2, jud. Timis Tel.: 0745438256 / E-mail: proiectare@arhitectim.ro			Beneficiar: PAUNESCU FLORINELA TEODORA PAUNESCU NICOLAE ADRIAN	Proiect nr: 82/2024
Specificatie	Nume	Semnatura	Scara: 1:50	Titlu proiect: DESFIINTARE CONSTRUCTII EXISTENTE (CASA SI TERASA ACOPERITA),CONSTRUCTII PENTRU LOCUINTA SI IMPREJMUIRI, CONSTRUIRE LOCUINTA CU DOUA UNITATI LOCATIVE/PE PARCELA) IN REGIM P, IMPREJMUIRE. Mun. Timisoara, Strada Fragilor, nr. 4, jud. Timis, CF 405635, cad 405635	Faza: D.T.A.C.
Sef proiect	arh. Simina Zbucea		Data 05/2024		
Proiectat	arh. Simina Zbucea			Titlu plansa: FATADA POSTERIOARA-PROPUS	Pl. nr: 23
Desenat	arh. Simina Zbucea				