



- FATADA LATERALA STANGA EXISTENTA / PROPUSA -
Sc 1:100

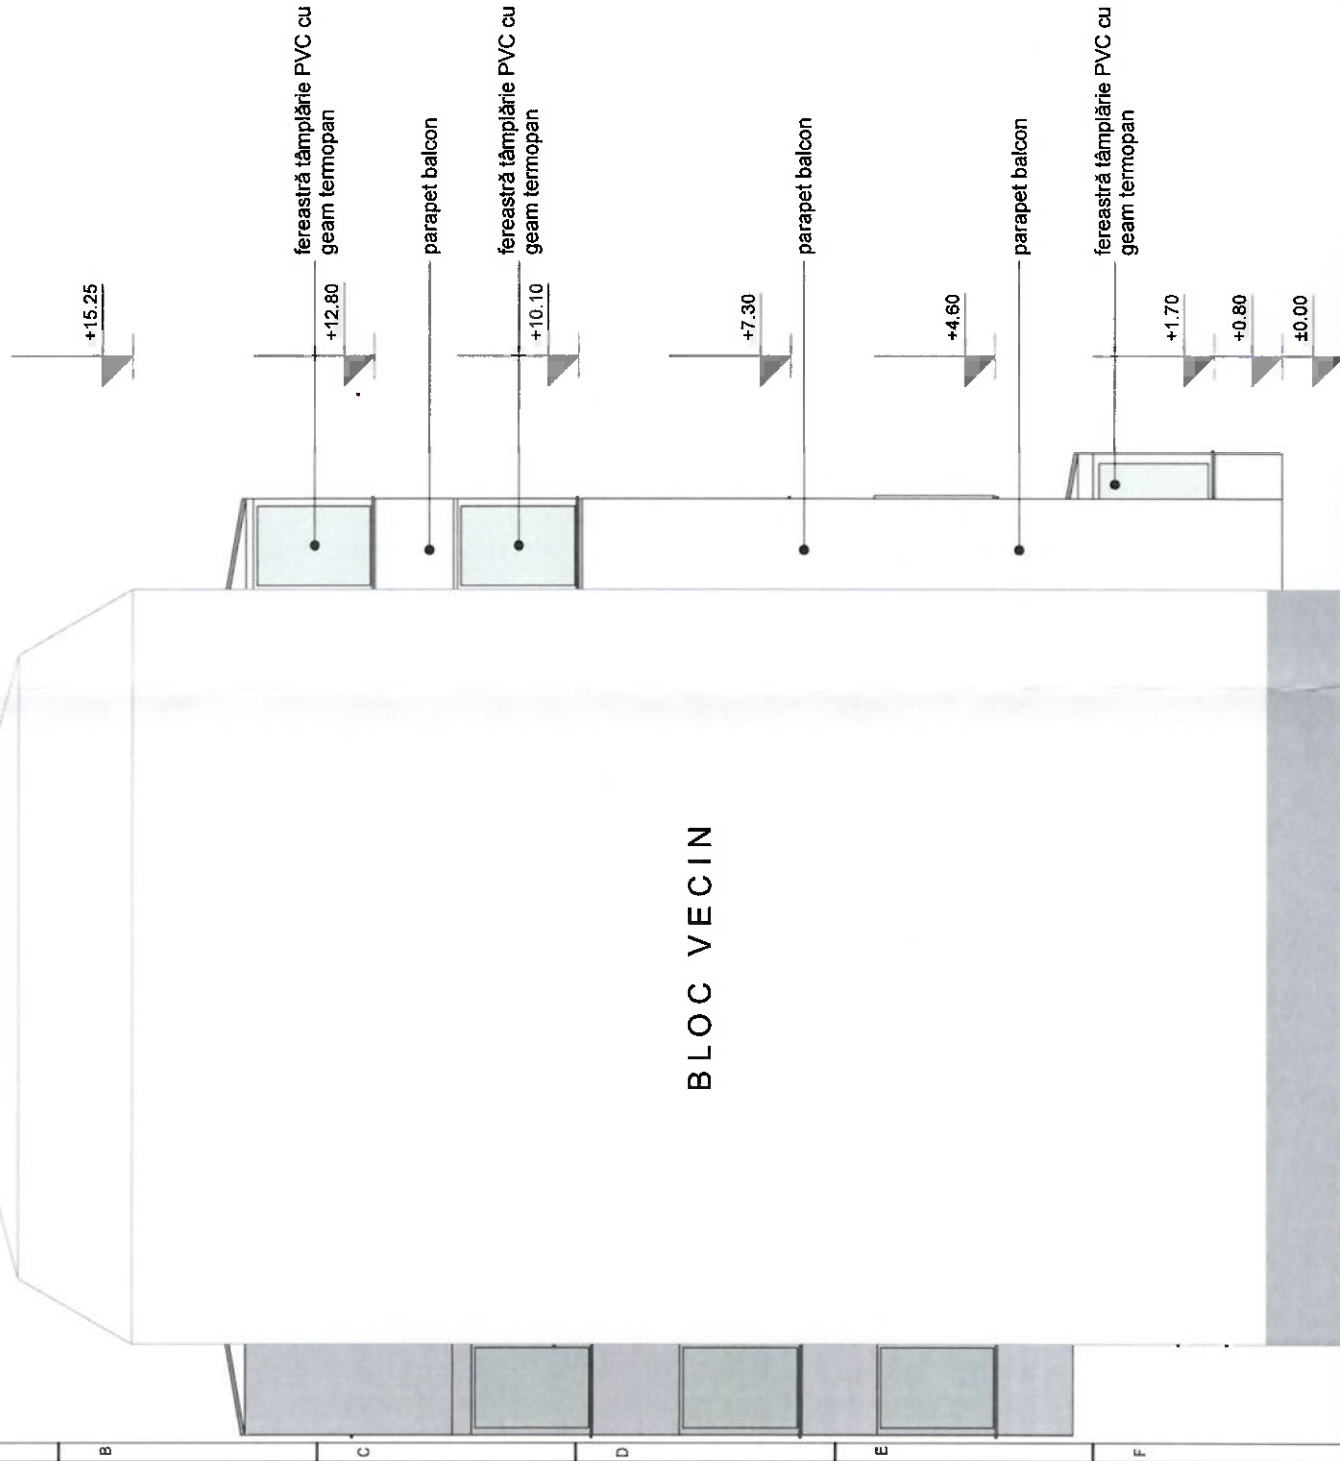

NOTĂ:
Primele două rânduri și la fiecare a zecea țiglă din 2 în 2 rânduri se va monta câte o consolă metalică parazăpadă. Necesar de cca. 2 console/mp/ml de streașină.

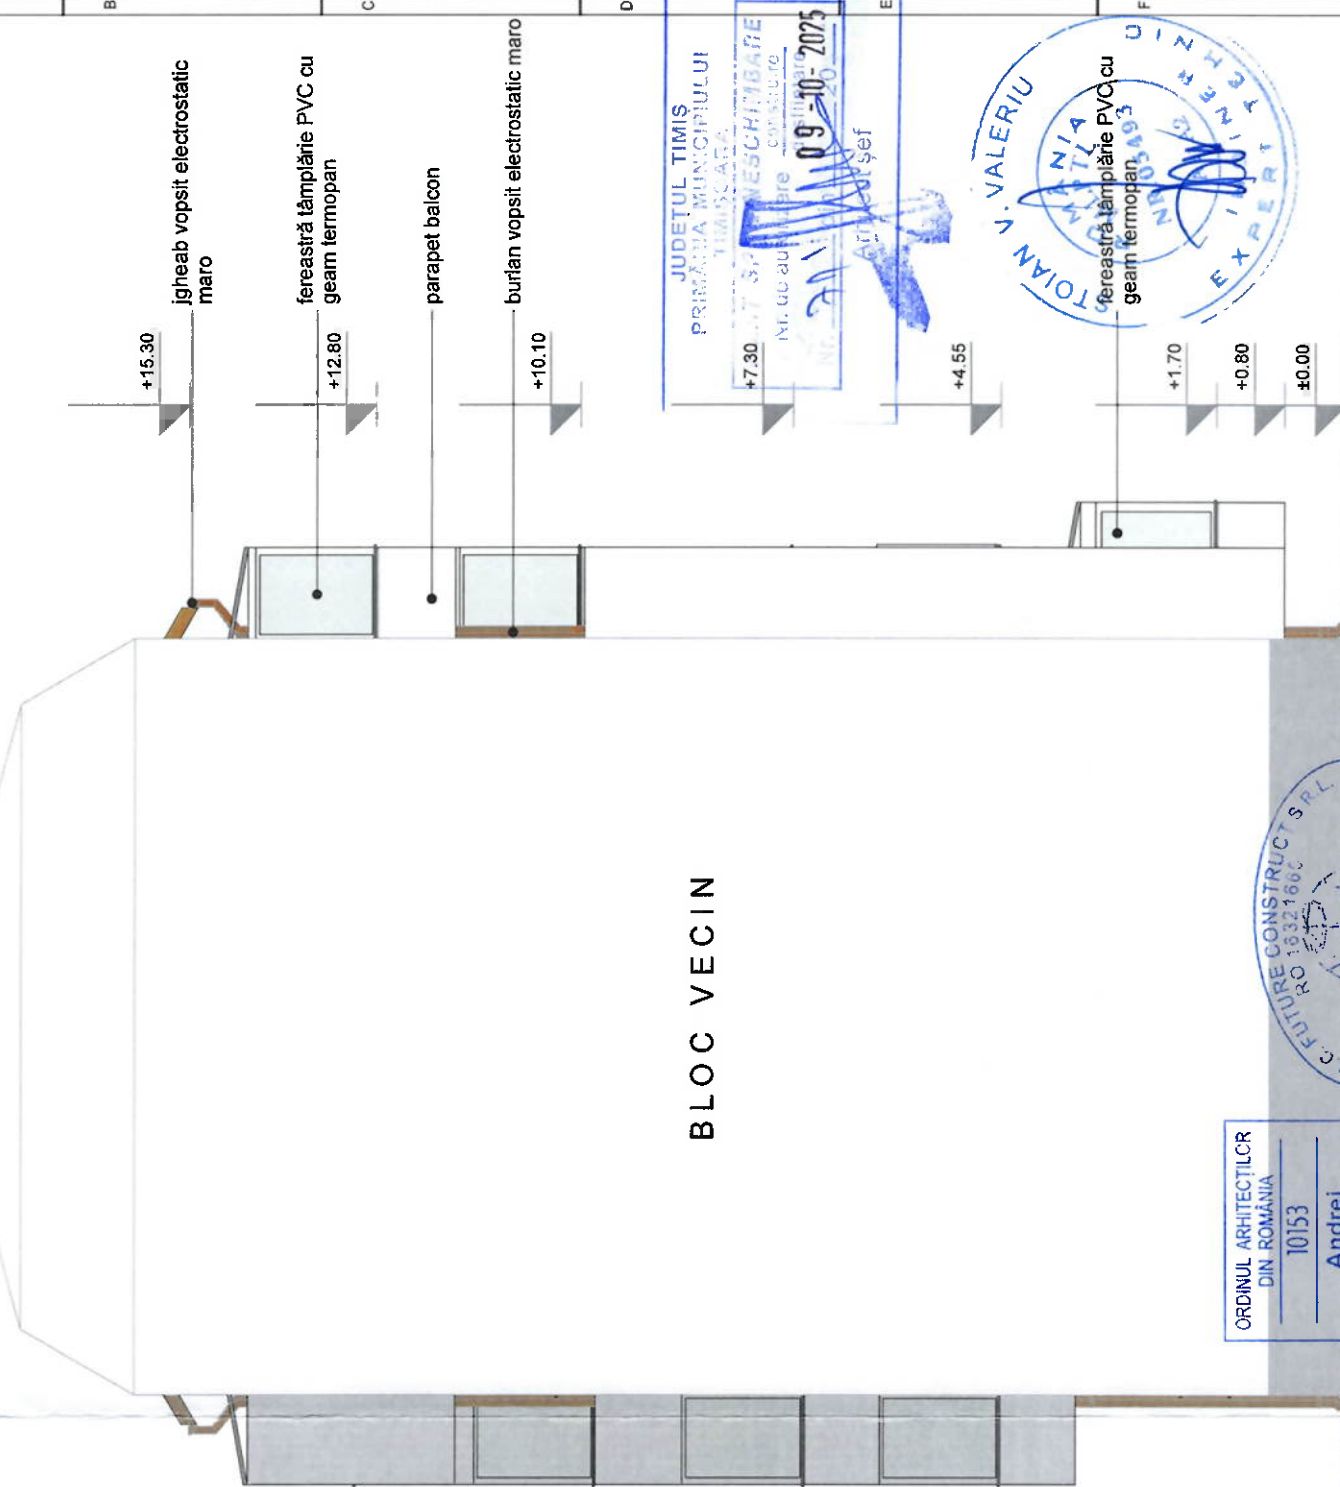

ORDINUL ARHITECTILOR
DIN ROMANIA
10153
Andrei
TIRON
Arhitect
Verificator, Expert de semnătură
Expert: NUME

SC FUTURE CONSTRUCT SRL
RO 16321660
J35/1031/2004
FATADA LATERALA STANGA PROPUSA
1:100

Verificator, Expert:	SEMNATURA / CERINTA	REFERAT / EXPERTIZA NR. / DATA
Verificator:		
Expert:		
S. C. FUTURE CONSTRUCT S. R. L. DUMBRAVITA, STR. LUCEAFĂRULUI Nr. 22 TEL. 0745.029.057 contact@futureconstruct.ro future_construct2004@yahoo.com, C.I.F. RO 16321660, J35 / 1031 / 2004		
Proiectat: Arh. Tiron Andrei	SCARA 1:100	Beneficiar: ASOCIAȚIA DE PROPRIETARI Denumire proiect: " CONSTRUIRE ACOPERIȘ TIP ȘARPANTĂ LA BLOC DE LOCUINȚE EXISTENT " Amplasament: Str. Aleea Balcic, Nr. 2, TIMIȘOARA, Jud. TIMIȘ
Desenat: Tehn. Matei Ozana		
Verificat: Ing. Matei Florin	04 . 2025	
Denumire plansa: FATADA LATERALA STANGA EXISTENTA / PROPUSA		P. R. N. R. 08 / 04 / 2025 FAZA D.T.A.C.
		PLANSĂ 2.10