
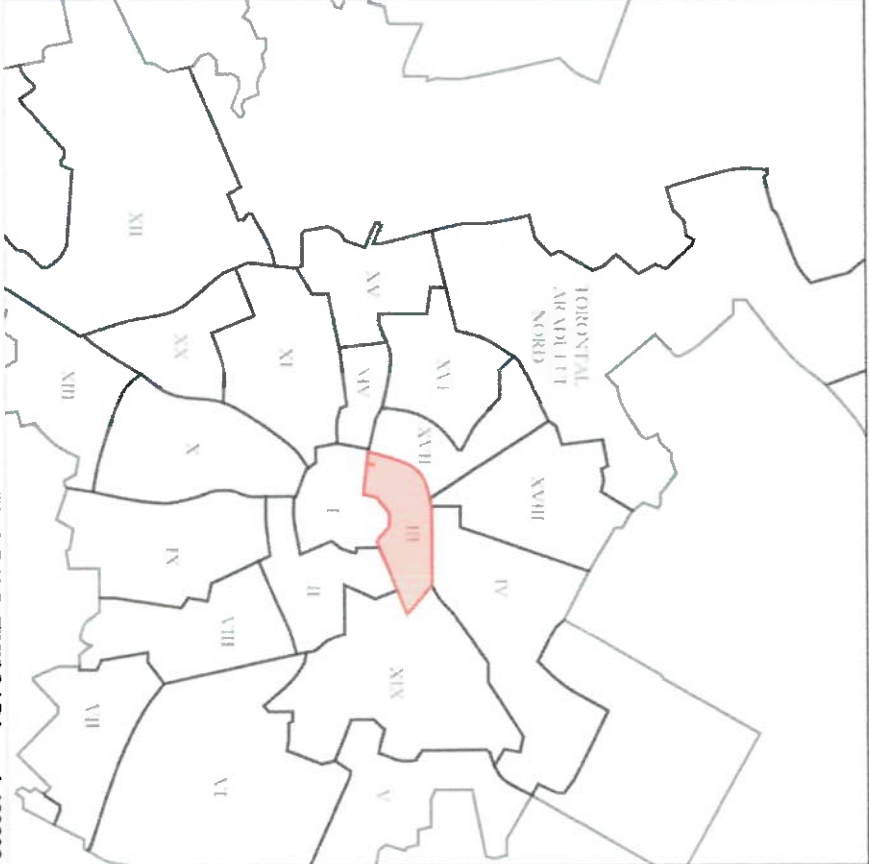


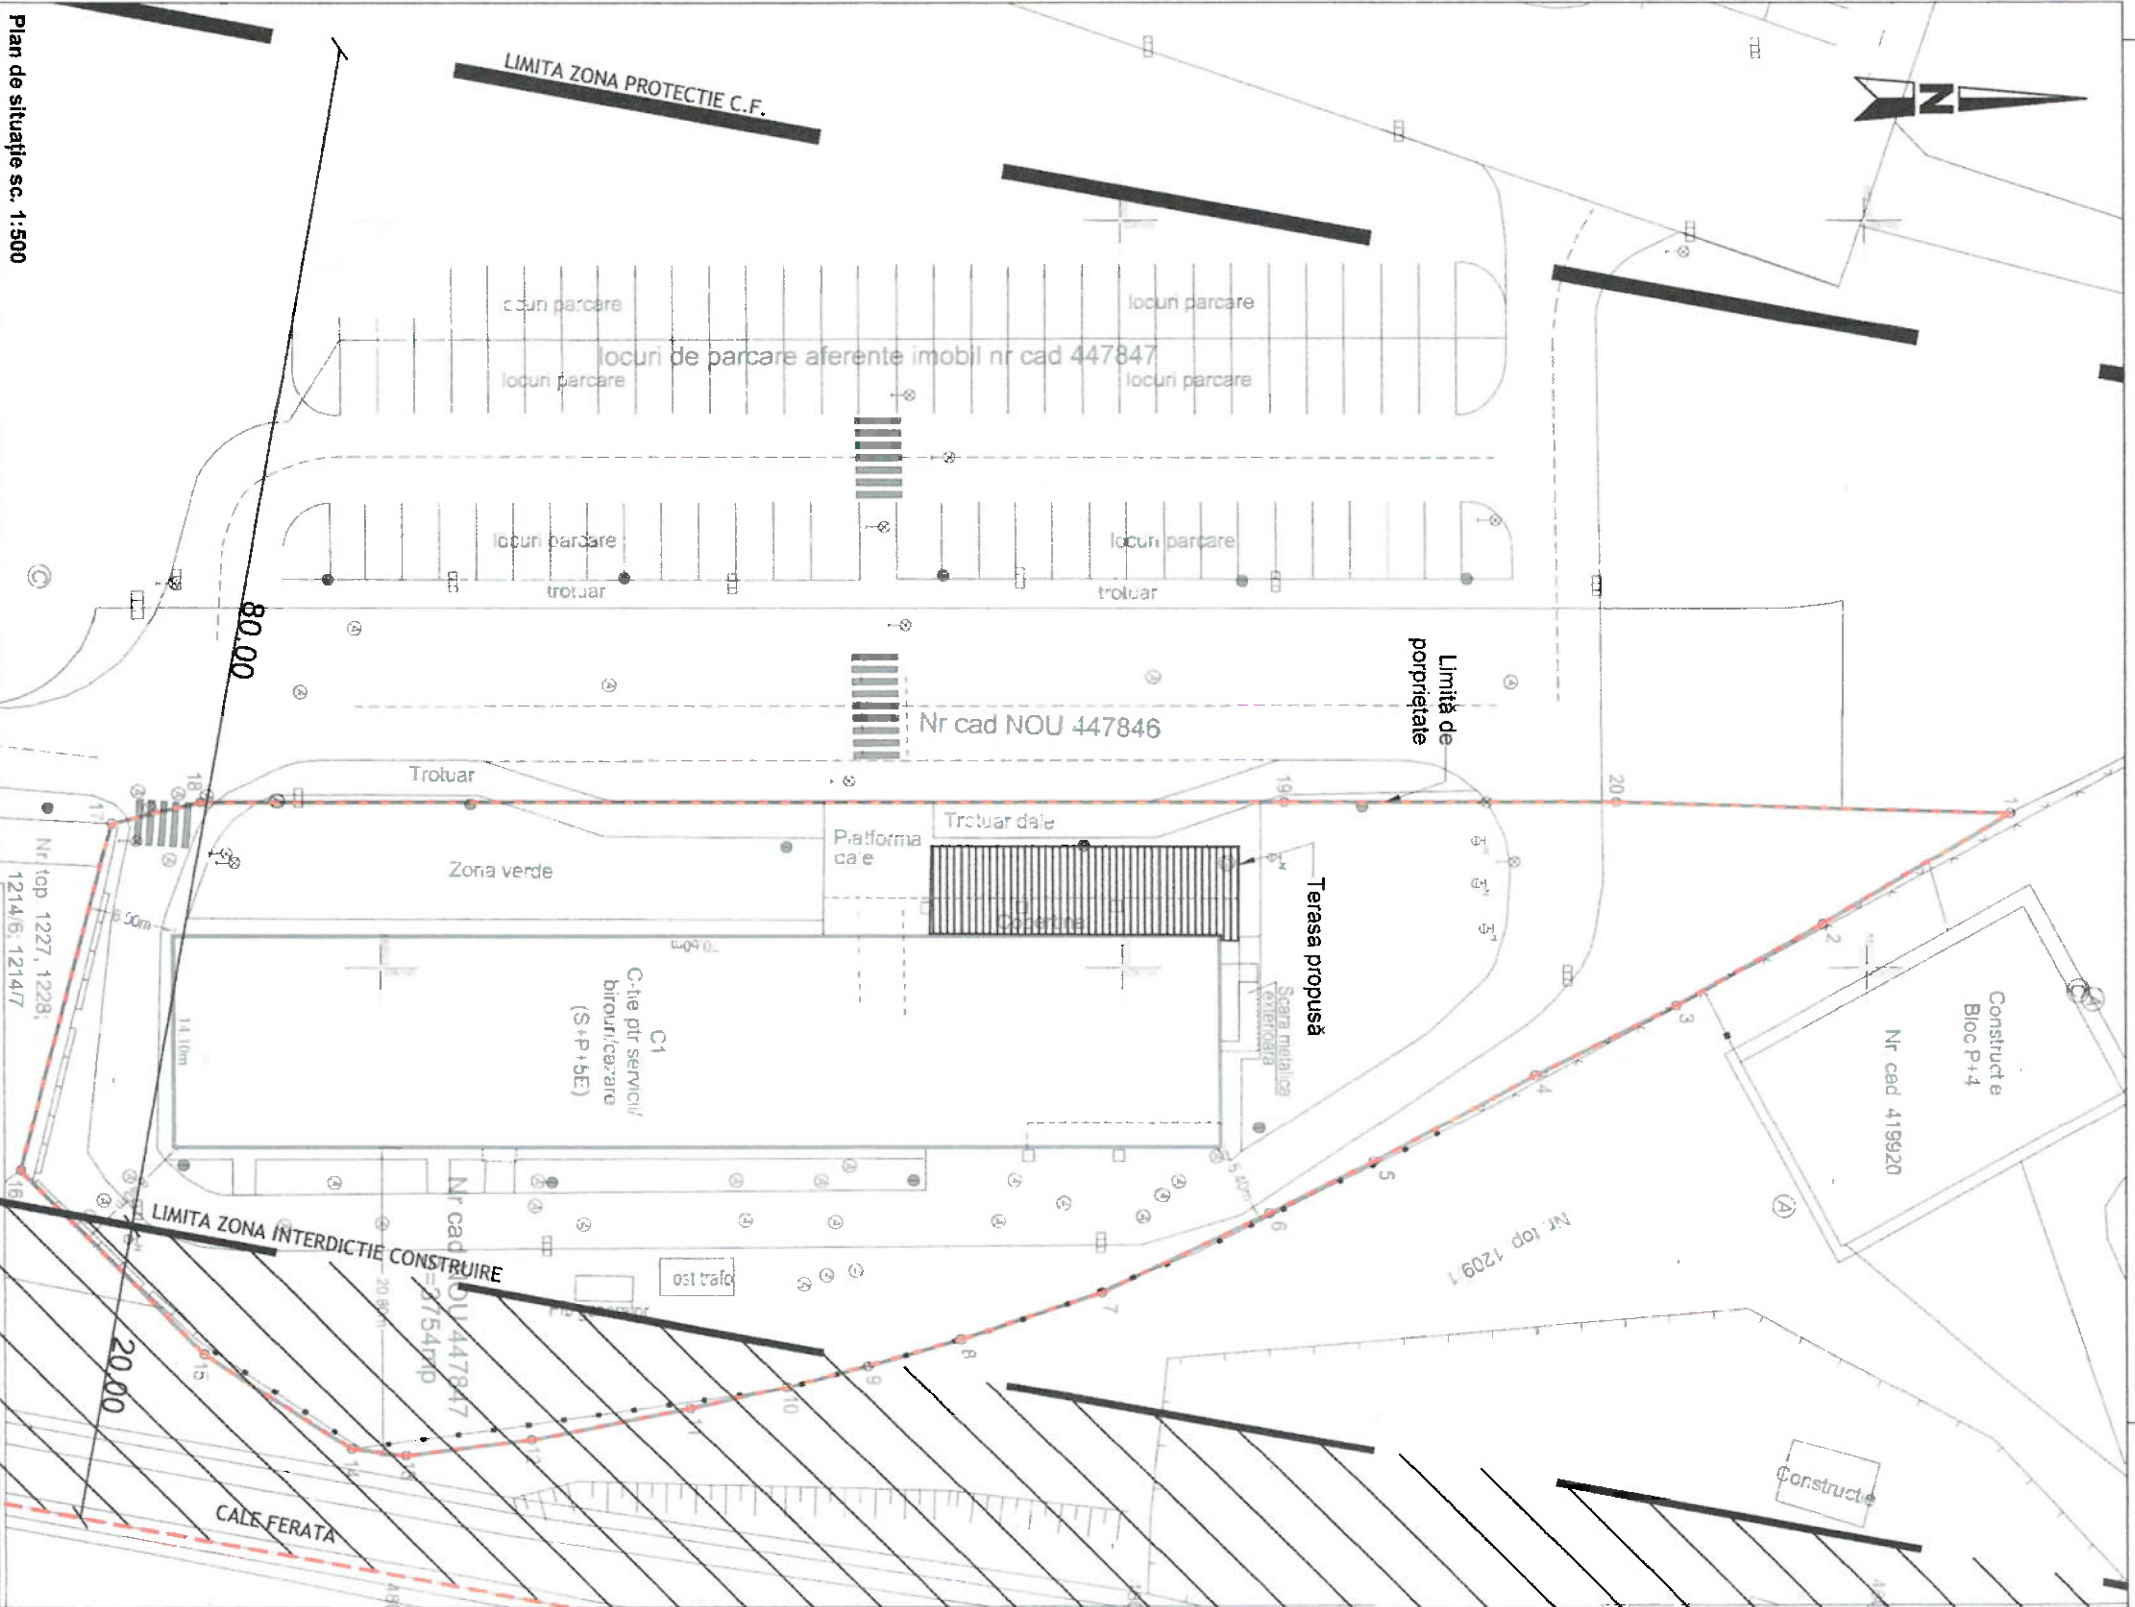

ISU
Digitally
signed by
ISU TIMIS
Date:
2025.05.1
6 15:55:50
+03'00"
S

IOAN-SORIN
IOAN-
SORIN
SILAGHI
SILAGHI
+0300'

CATEGORIA "C" DE IMPORTANTA - "Construcție de importanță normală" (conform HGR nr. 766/1997)
CLASA "II" DE IMPORTANTA - (α=1.00) (conform Codului de proiectare seismică P100/1 - 2006).

PROIECTANT GENERAL:

S.C. HELIOS STUDIO ARHITECTURA S.R.L.
CUI 46119396 JS1321/2022 TEL.:+40743412996

Beneficiar: SC HOTEL DEVELOPMENT SA
Adresa proiect: Str. CIRCUMVALATIUNII, nr. 8-10A, Timisoara, jud. Tims

Nr. proiect: 28/ 2025

Sef proiect:	Arh. Sorin Silaghi	Scara:	1:500	Faza:	DTAC /PTH
Proiectat:	Arh. Sorin Silaghi	Date:	07-2024	Nr. planşa:	28 A 02
Desenat:	Arh. Sorin Silaghi				