


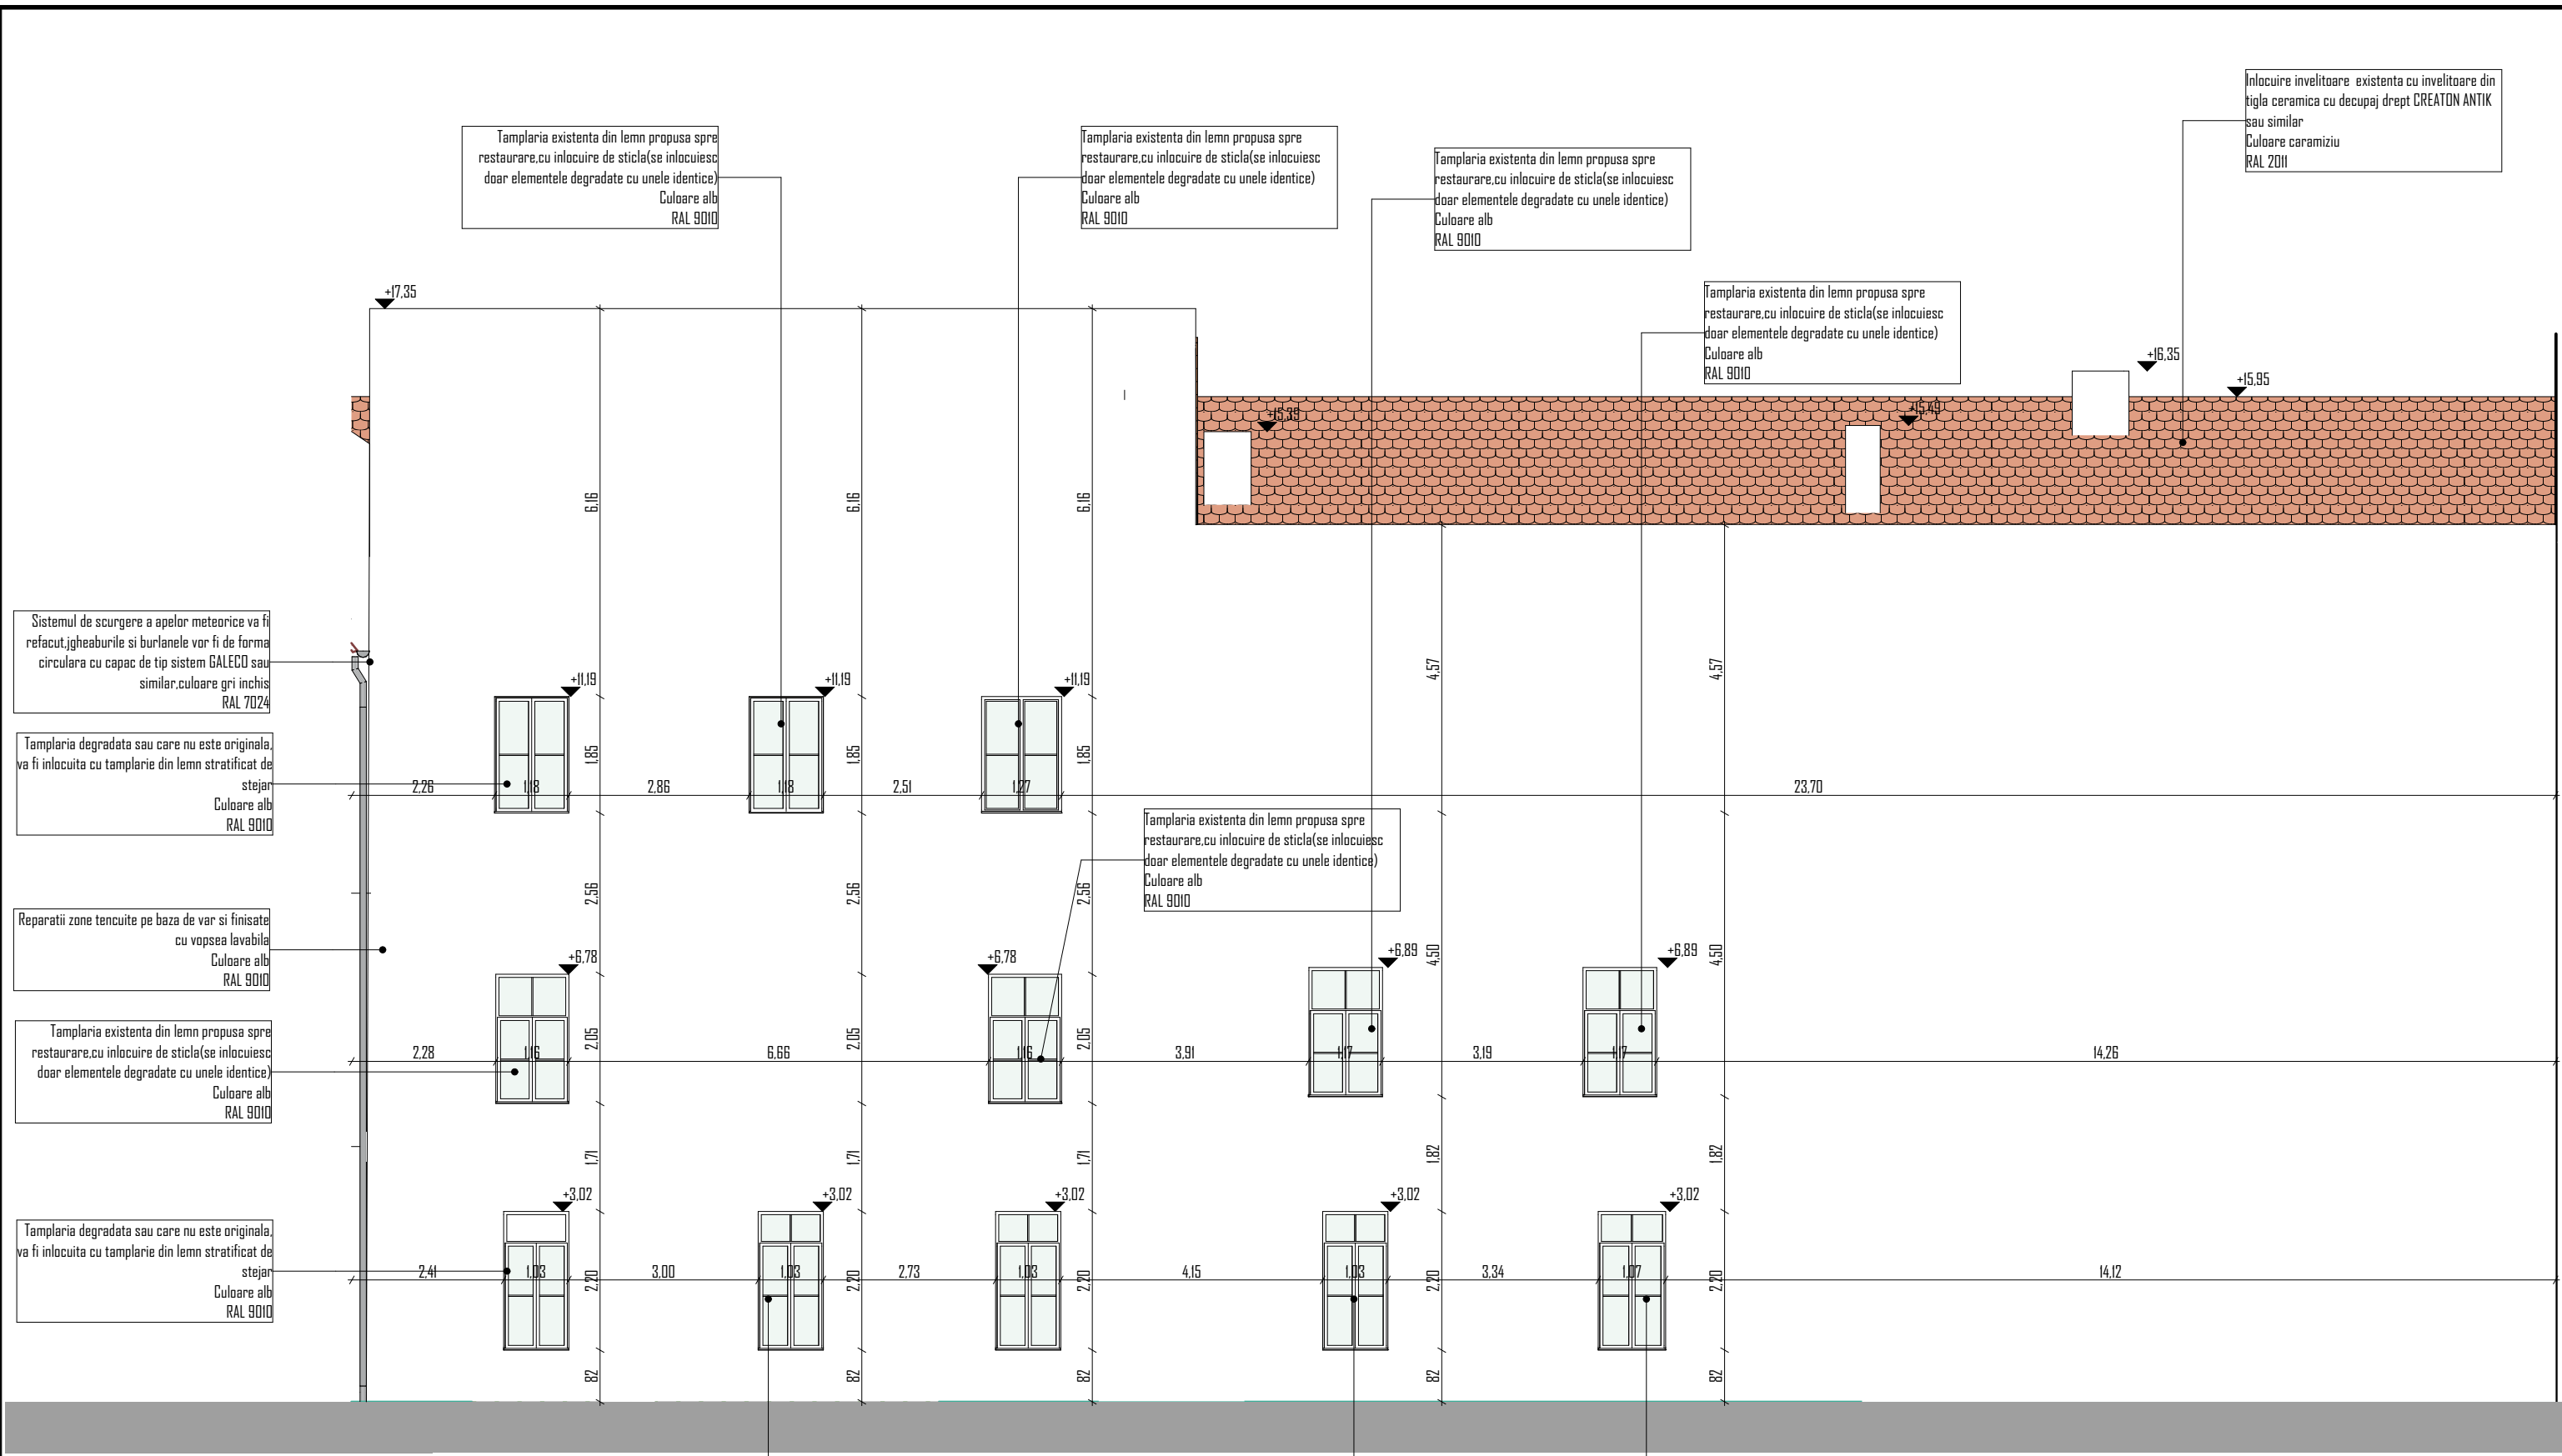

NUME VERIFICATOR	SEMNATURA	CERINTA	REFERAT/ Nr./ Data

- CONSTRUCTORUL VA VERIFICA TOATE COTELE SI DIMENSIUNILE.
- EVENTUALELE ERORI SAU OMSIUNI VOR FI SEMNALATE PROIECTANTULUI GENERAL
- CONSTRUCTORUL VA LUA TOATE MASURILE DE PROTECTIE A MUNCII SI PSI PREVAZUTE IN LEGISLATIA IN VIGOARE
- DIMENSIUNILE NU SE MASURA DIRECT PE DESEN
- ACEST DESEN NU SE POATE FOLOSII PENTRU CONSTRUIRE INAINTEA OBTINERII AUTORIZATIEI DE CONSTRUIRE
- PLANSELE AU FOST REALIZATE PE SUPORTUL CADASTRAL OFERT DE BENEFICIAR SI IN URMA VIZITEI PE TEREN
- CONFORM LEGII NR.81/1996 ACEST PROIECT SI INFORMATIILE CUPRINSE IN EL NU POT FI COPIATE, REPRODUSE SAU UTILIZATE, PARTIAL SAU IN INTREGIME, DECAT CU ACORDUL SCRIS AL SEFULUI DE PROIECT SI NU VOR FI FOLOSITE IN ALT SCOP DECAT CEL PENTRU CARE AU FOST ELABORATE. IN CAZUL APARITIEI DE MODIFICARI PE SANTER LA PROIECTUL AUTORIZAT TREBUIE ANUNTAT IN SCRIS CAT MAI REPEDE POSIBIL PROIECTANTUL DE SPECIALITATE. IN CAZ CONTRAR PERSOANELE PARTICIPANTE LA INTOCMIREA PROIECTULUI SUNT EXONERATE DE ORICE RESPONSABILITATE.

STAMPILE			

SPECIFICATIE	NUME	SEMNATURA	SCARA
ARH.ATESTAT MCC	ARH. LILIANA ROSIU		1:100
SEF PROIECT	ARH. CLAUDIU PRALEA		DATA
DESENAT	ARH. RALUCA BOTIS		01/2020

TITLUL PROIECTULUI REPARATII CAPITALE LA ANSAMBLUL "PRIMARIA VECHIE" FORMAT DIN IMOBIL INSCRIS IN CF.NR.416672 SI IMOBIL INSCRIS IN CF.NR.419709-C1	PLANSA: A.51
JUD. TIMIS, MUN. TIMISOARA, PIATA LIBERTATII NR.1 SI STRADA VASILE ALECSANDRI NR.1	FAZA: DALI
BENEFICIAR MUNICIPIUL TIMISOARA	PROIECT: 118/2019
TITLUL PLANSEI FATA DAINTERIOARA VEST-CURTE INTERIOARA 2	