


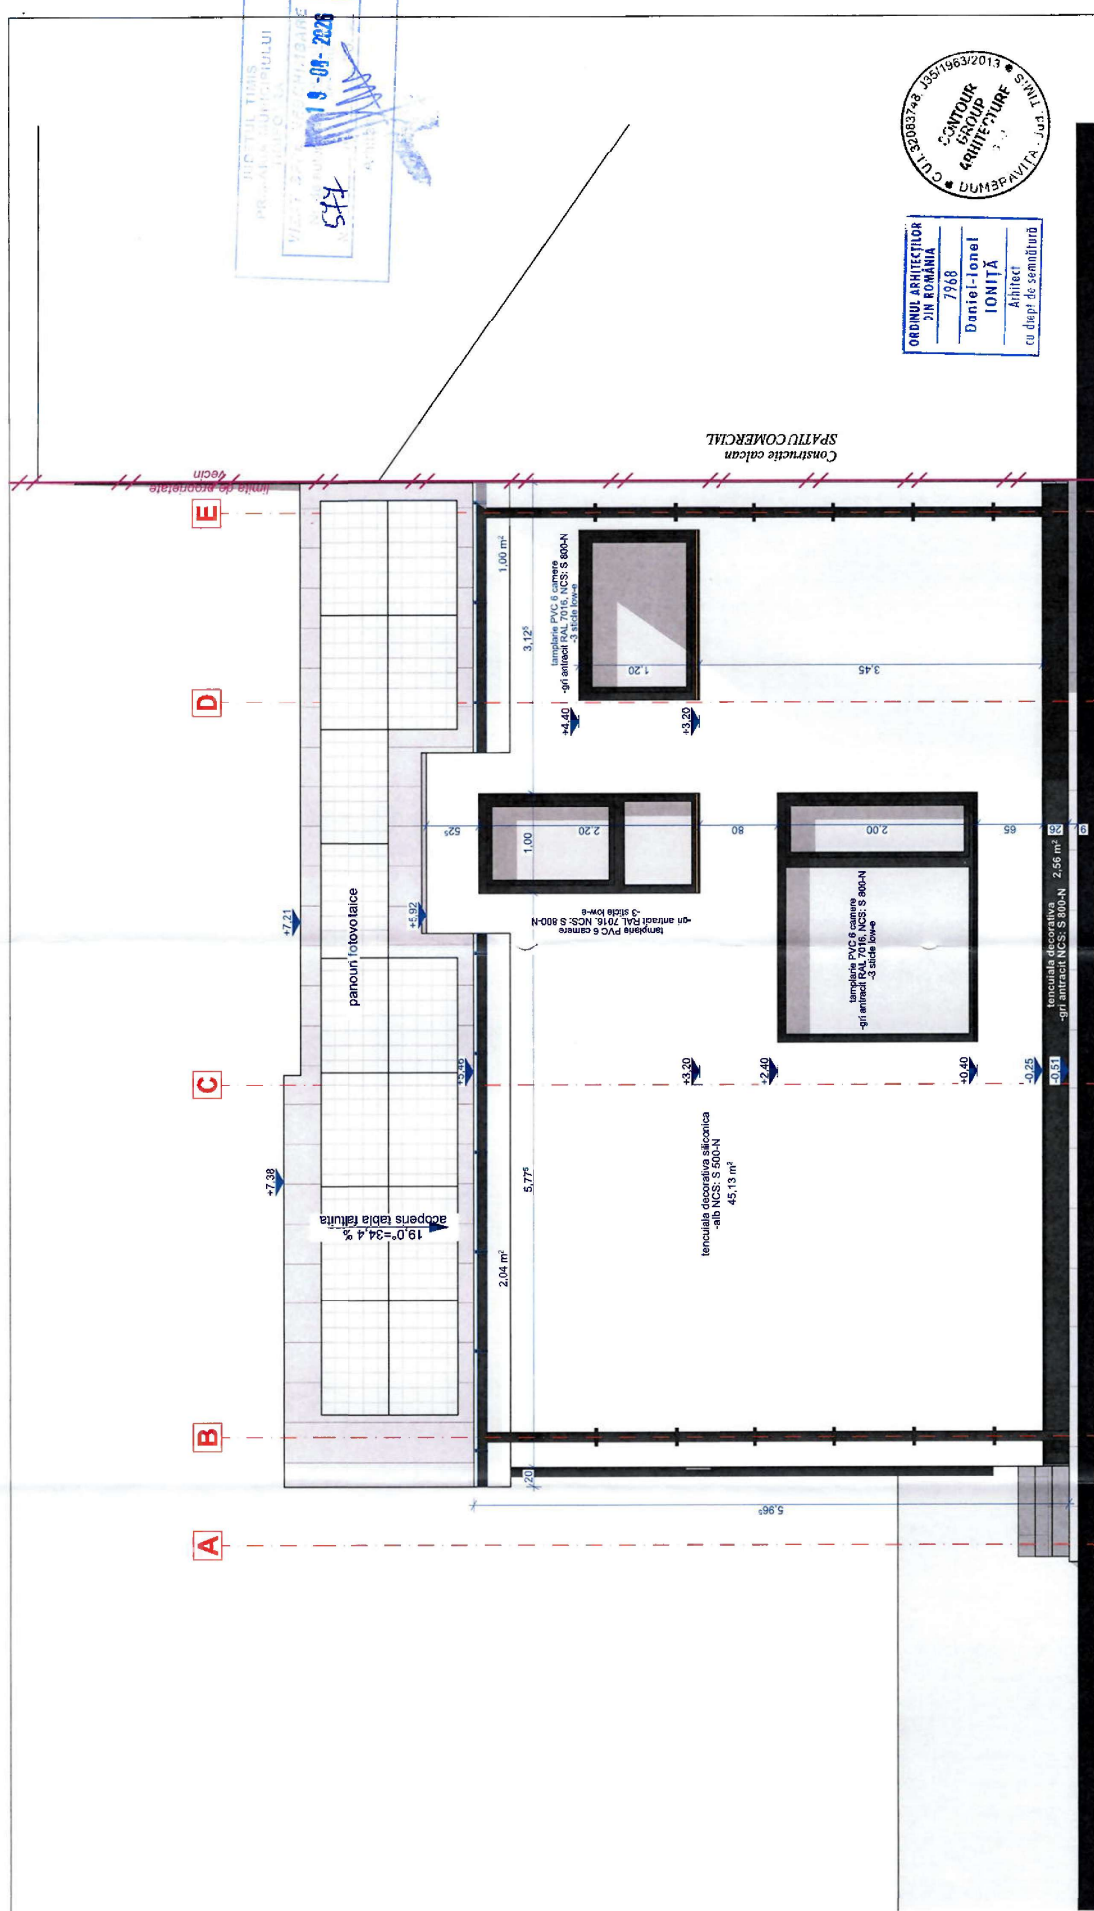

VERIFICATOR / EXPERT	NUME	SEMANTURA	CRIMTA	REFERAT / EXPERTIZĂ - NR. / DATA	PL. NR.
PROIECTANT	SC CONTOUR GROUP ARCHITECTURE SRL Atelier de proiectare CUI 32083748 jud. Timiș, Dumbrăvița nr. 8 arh. Ionita@gmail.com	SEMANTURA	CRIMTA	BENEFICIAR jud. Timiș, Timișoara, str. Vulturilor nr. 25	03/2026
SPECIFICATIE	NUME	SEMANTURA	SCALA	TITLUL PROIECTULUI DEMOLARE ANEXĂ C2 ȘI EXTINDERE CONSTRUCȚIE C1	FAZA
Sf proiect:	arh. Daniel IONIȚĂ	1:50	DATA	ADRESA PROIECTULUI jud. Timiș, Timișoara, str. Vulturilor nr. 25	DTAC + PTH
Proiectat:	arh. Daniel IONIȚĂ		marie 2026	TITLUL PLANȘII	PL. NR.
Desenat:	arh. Daniel IONIȚĂ			PROPUNERE - FATADA SPATE	A.20