


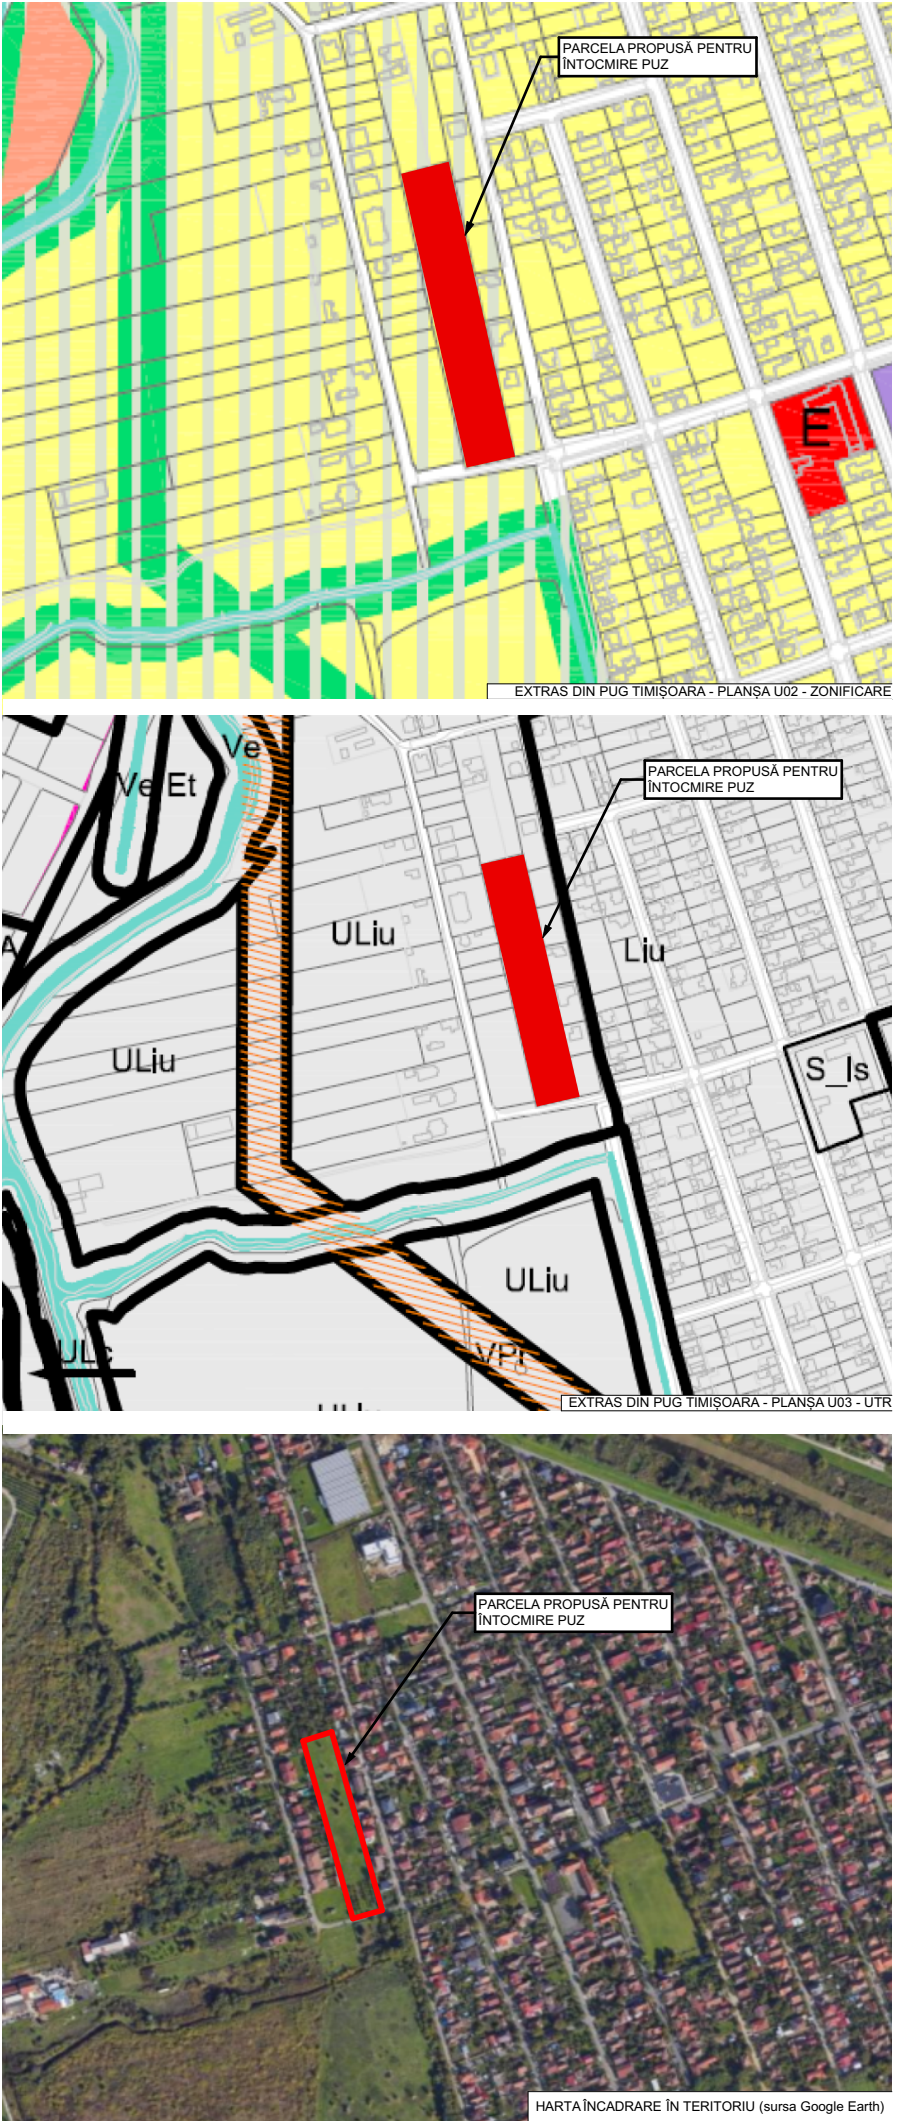

LEGENDĂ	
Limite	
	LIMITA SUPRAFATĂ DE TEREN AFERENTĂ PARCELEI PROPUSE PENTRU ÎNTOCMIRE P.U.Z.
	LIMITA CADASTRALĂ A PARCELELOR LIMITROFE
	LIMITA CADASTRALĂ A PARCELEI PROPUSE PENTRU ÎNTOCMIRE P.U.Z.
Zonificare funcțională	
	ZONĂ CANAL EXISTENT
	TERENURI PROPRIETATE PRIVATĂ A PERSOANELOR FIZICE SAU JURIDICE
	TERENURI PROPRIETATE PUBLICĂ DE INTERES LOCAL
	TERENURI CE VOR TRECE ÎN DOMENIUL PUBLIC
	P.U.Z. ÎN LUCRU - TERENURI CE VOR TRECE ÎN DOMENIUL PUBLIC
	TERENURI CE SE VOR ÎNTOCMI CU DESTINAȚIE DE ZONĂ VERDE, PROPRIETATE PRIVATĂ FĂRĂ ACCES PUBLIC
	NUMERE CADASTRALE
	CONSTRUCTII ÎNTOCMITE
	P.U.Z. PROPUSE - NUMERE PARCELE
Circulații	
	DIMENSIUNI PROFILE STRADALE

REGISTRUL URBANISTILOR DIN ROMANIA

Ioan Laurențiu I. STOIAN

arhitect diplomat

D₂₁D₂₂

ORDINUL ARHITECTILOR DIN ROMANIA

4483

Ioan Laurențiu STOIAN

Arhitect

cu drept de semnătură

ISC ARHIBAZIC SRL

Timișoara

NUMĂR STAMPILĂ

ACEST PROIECT ȘI INFORMAȚIILE CUPRINSE ÎN EL NU POT FI COPIATE, REPRODUSE SAU UTILIZATE, PARȚIAL SAU ÎN ÎNȚEGRITATE DECAT CU ACORDUL SCRIS AL S.C. ARHIBAZIC S.R.L. ȘI NU VOR FI FOLOSITE ÎN ALT SCOP DECAT CEL PENTRU CARE AU FOST ELABORATE!

arhibazic		PLAN URBANISTIC ZONAL DEZVOLTARE ZONĂ DE LOCUINȚE UNIFAMILIALE		Număr proiect 508/2025
proiectare de arhitectură		loc. Timișoara, jud. Timiș, CF 446437		Faza P.U.Z.
300314 Timișoara		Buc. NICHIFOR, CHIRILOIU ALINA ELENA, GUTA DANA-DOINA		Planșa nr. 01.7
Tel: 0722 239 807 / 0771 474 581		Scara		
E-mail: contact@arhibazic@gmail.com		1:500		
VERIFICAT		arh. L. Stoian		
ȘEF PROIECT		arh. L. Stoian		
PROIECTAT		arh. L. Stoian		
DESENAT		arh. L. Stoian		