


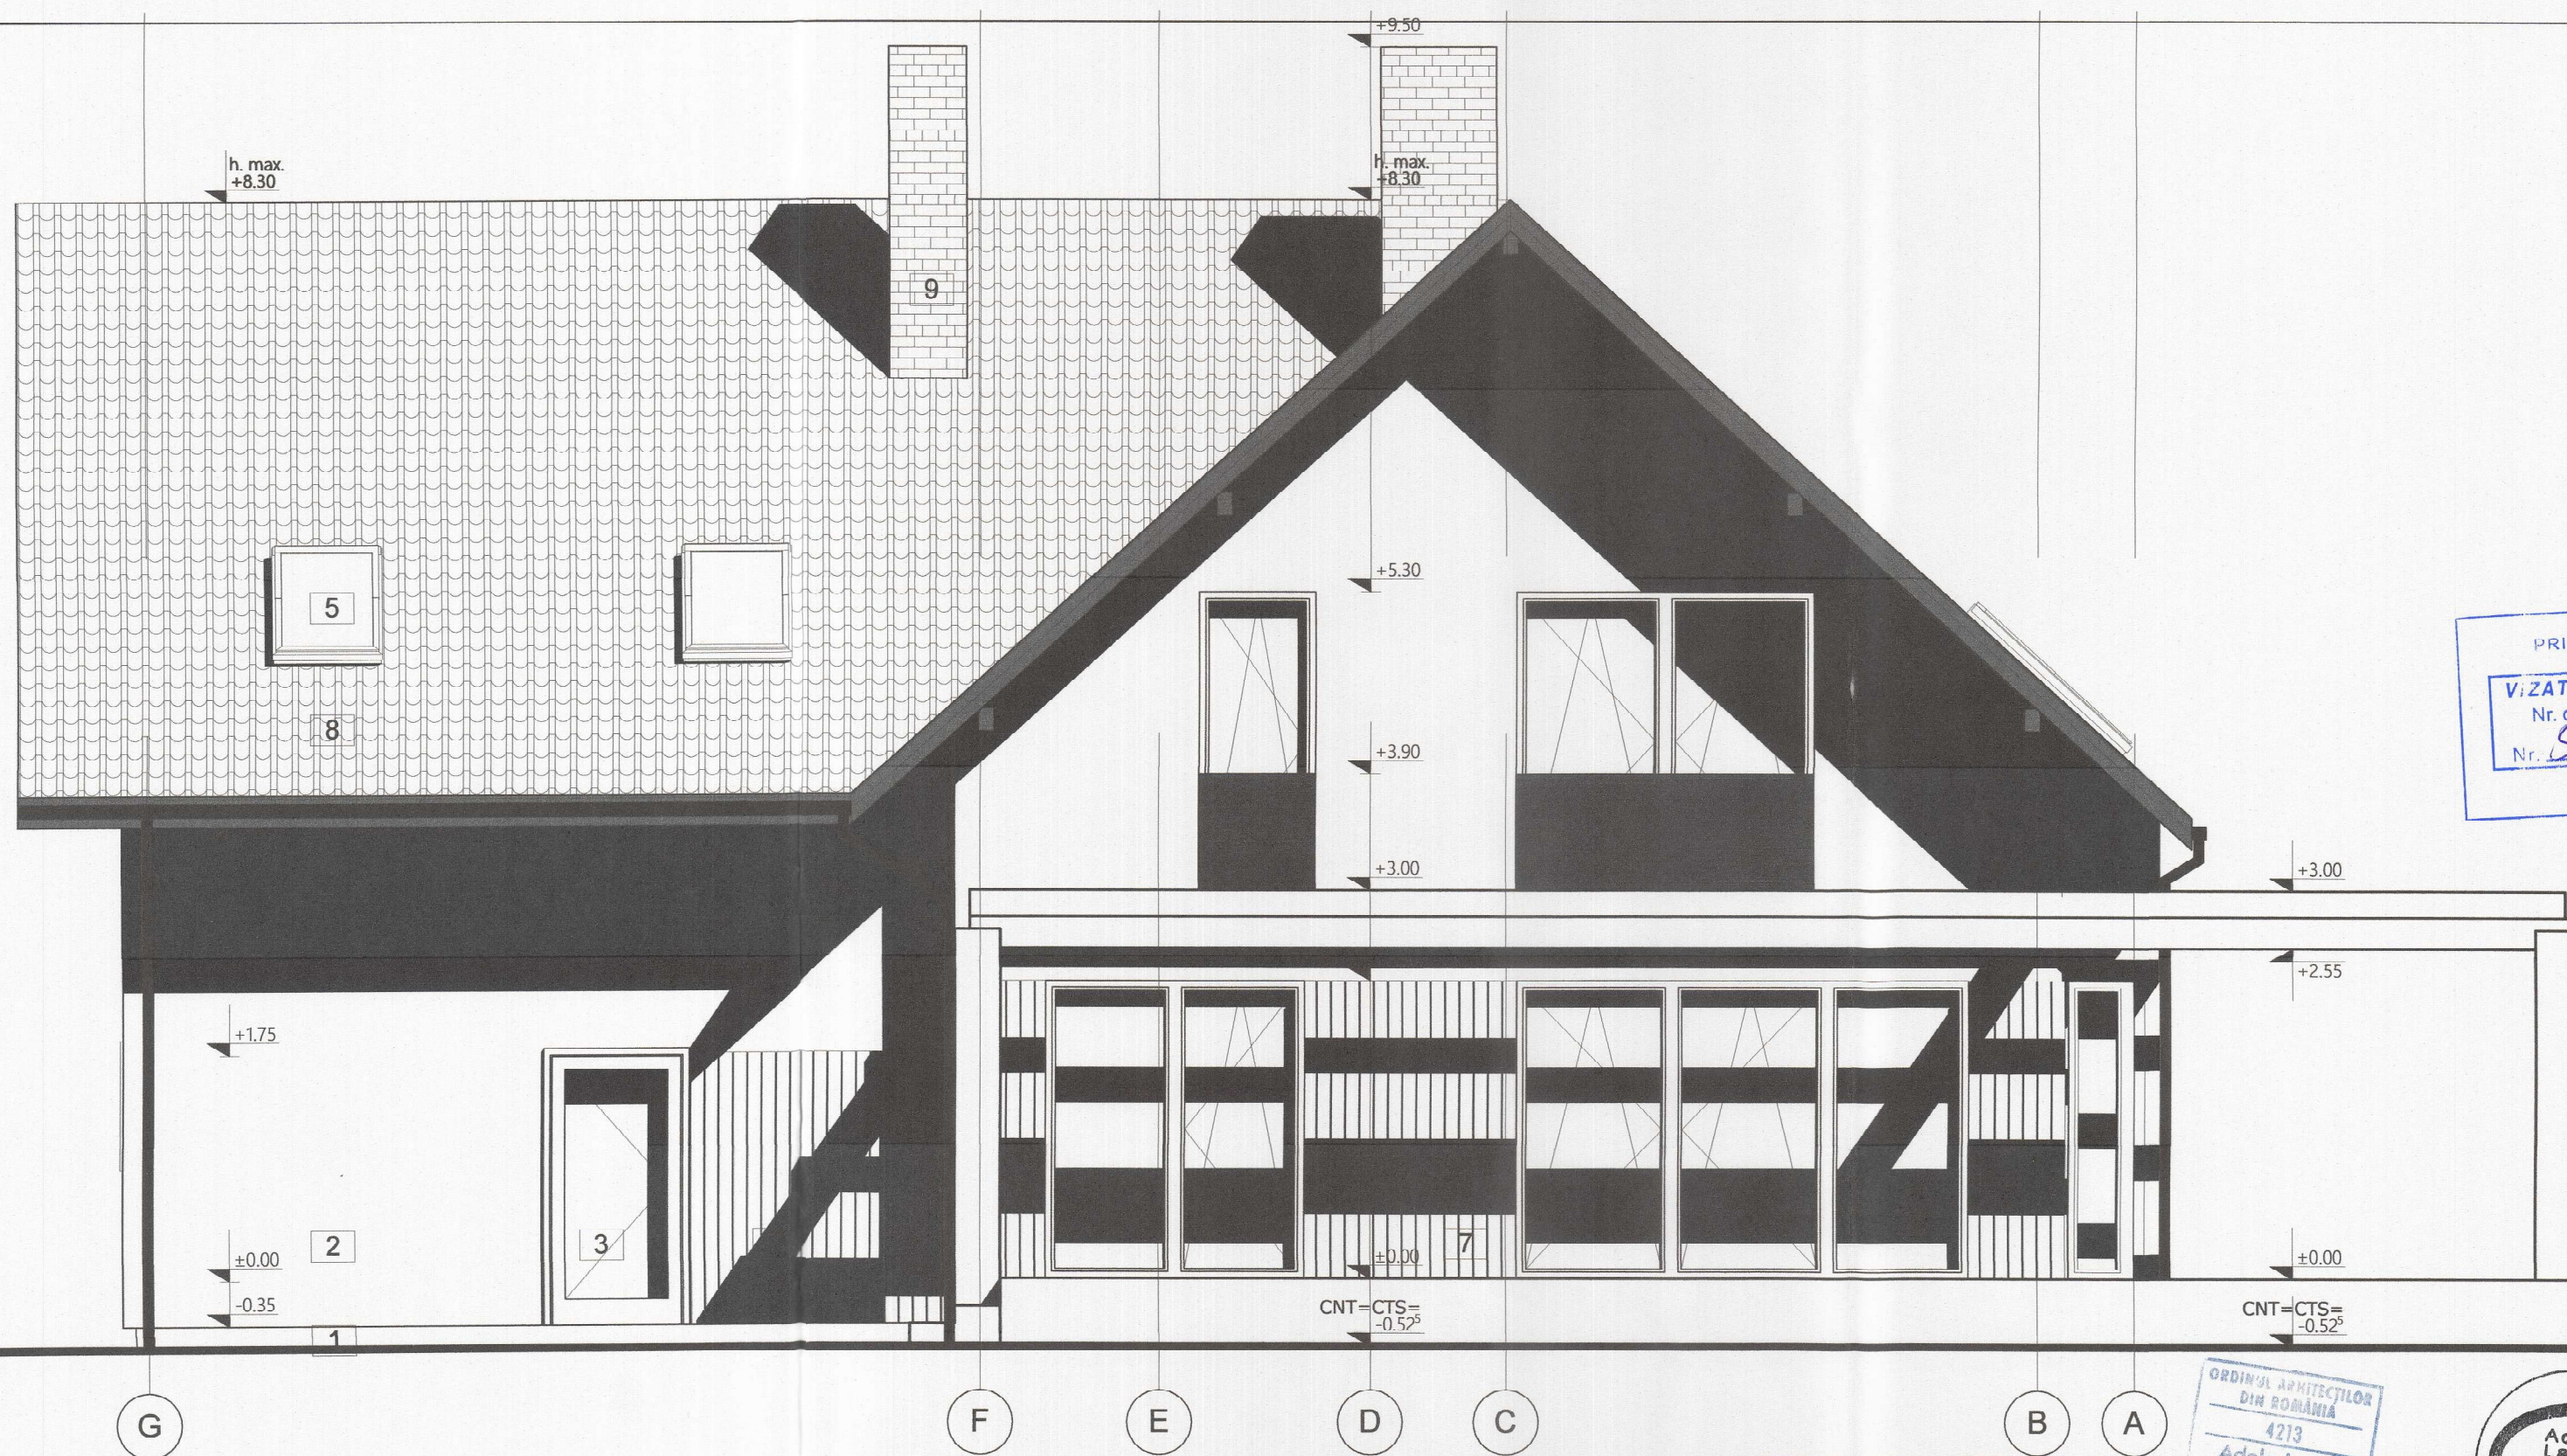

JUDETUL TIMIS
PRIMĂRIA MUNICIPIULUI
TIMIȘOARA
VIZAT SPRE NESCIMBARE
Nr. de autorizare de construire
Nr. 51 d. 06-02-2026
Arhitect

- 1. Tencuiala decorativa siliconata - gri antracit NCS: S7502-B
- 2. Tencuiala exterioara decorativa - alb NCS: S 0500-N
- 3. Geam termopan cu tamplarie PVC gri antracit
- 4. Balustrada sticla securizata
- 5. Fereastra tip VELUX, gri antracit
- 6. Usa garaj, gri antracit
- 7. Placare lamele lemn stejar
- 8. Invelitoare tigla ceramica - GRI ANTRACIT
- 9. Placare cos fum, caramida aparenta
- 10. Igheab / Burlan tabla - ALB

ORDINUL ARHITECTILOR DIN ROMANIA 4213 Adela Laura GOSA Arhitect Bucuresti		Verificat/Expert		Referat/ Expertiza Nr./ Data	
BIROU INDIVIDUAL DE ARHITECTURA ARH. ADELA LAURA GOSA str. Diana, nr. 15-17		Beneficiar:		Pr. Nr. 91/2024	
Sef proiect	arh. Adela Gosa	Scara:	1: 50	Modificare la constructie autorizata cu AC nr. 845/21.09.2020 Construire casa unifamiliala in regim P+M, cu garaj inclus. Imprejurare teren si realizare accese auto/pietonale - modificare amplasament, intrare in legalitate Timisoara, str. Ion Tuculescu, nr. 54, C.F. 448866	
Proiectat	arh. Adela Gosa	Data:	11.2024	FATADA POSTERIOARA EXISTENTA	
Desenat	arh. Adela Gosa			Pl. Nr. A 07	
Verificat					