


- 1 Soclu vopsea silicatica de exterior ROFIX 26387(cafeniu)- SAU SIMILAR
- 2 Fatada (in camp) cu tencuiala termoizolanta 4cm vopsita, vopsita cu vopsea silicatica de exterior ROFIX 26387(crem)- SAU SIMILAR
- 3 Detalii ornamentale vopsea silicata de exterior ROFIX 29983 (alb)- SAU SIMILAR
- 4 Tamplarie lemn stratificat cu geam termoizolant de culoare maro
- 5 Tamplarie lemn stratificat cu geam termoizolant de culoare gri
- 6 Usa metalica acces - aluminiu, culoare gri antracit
- 7 Sistem preluare apa pluviala
- 8 Placare sistem fatada cu tabla faltuita-culoare gri antracit
- 9 Balustrada terasa -metalica vopsita in camp electrostatic- culoare gri antracit
- 10 Pachet scari acces principal si balustrada metalica vopsita in camp electrostatic- culoare gri antracit
- 11 Invelitoare din tigla solzi de culoare maro-caramiziu
- 12 Fereste de mansarda- tip Velux sau similar
- 13 Copertina structura metalica aluminiu culoare antracit si sticla laminata securizata, suport panouri fotovoltaice
- 14 Lift panoramic, fatada de sticla cu structura metalica
- 15 Tamplarie aluminiu cu geam termoizolant de culoare gri
- 16 Panouri fotovoltaice
- 17 Curte engleza/ Loc de stat

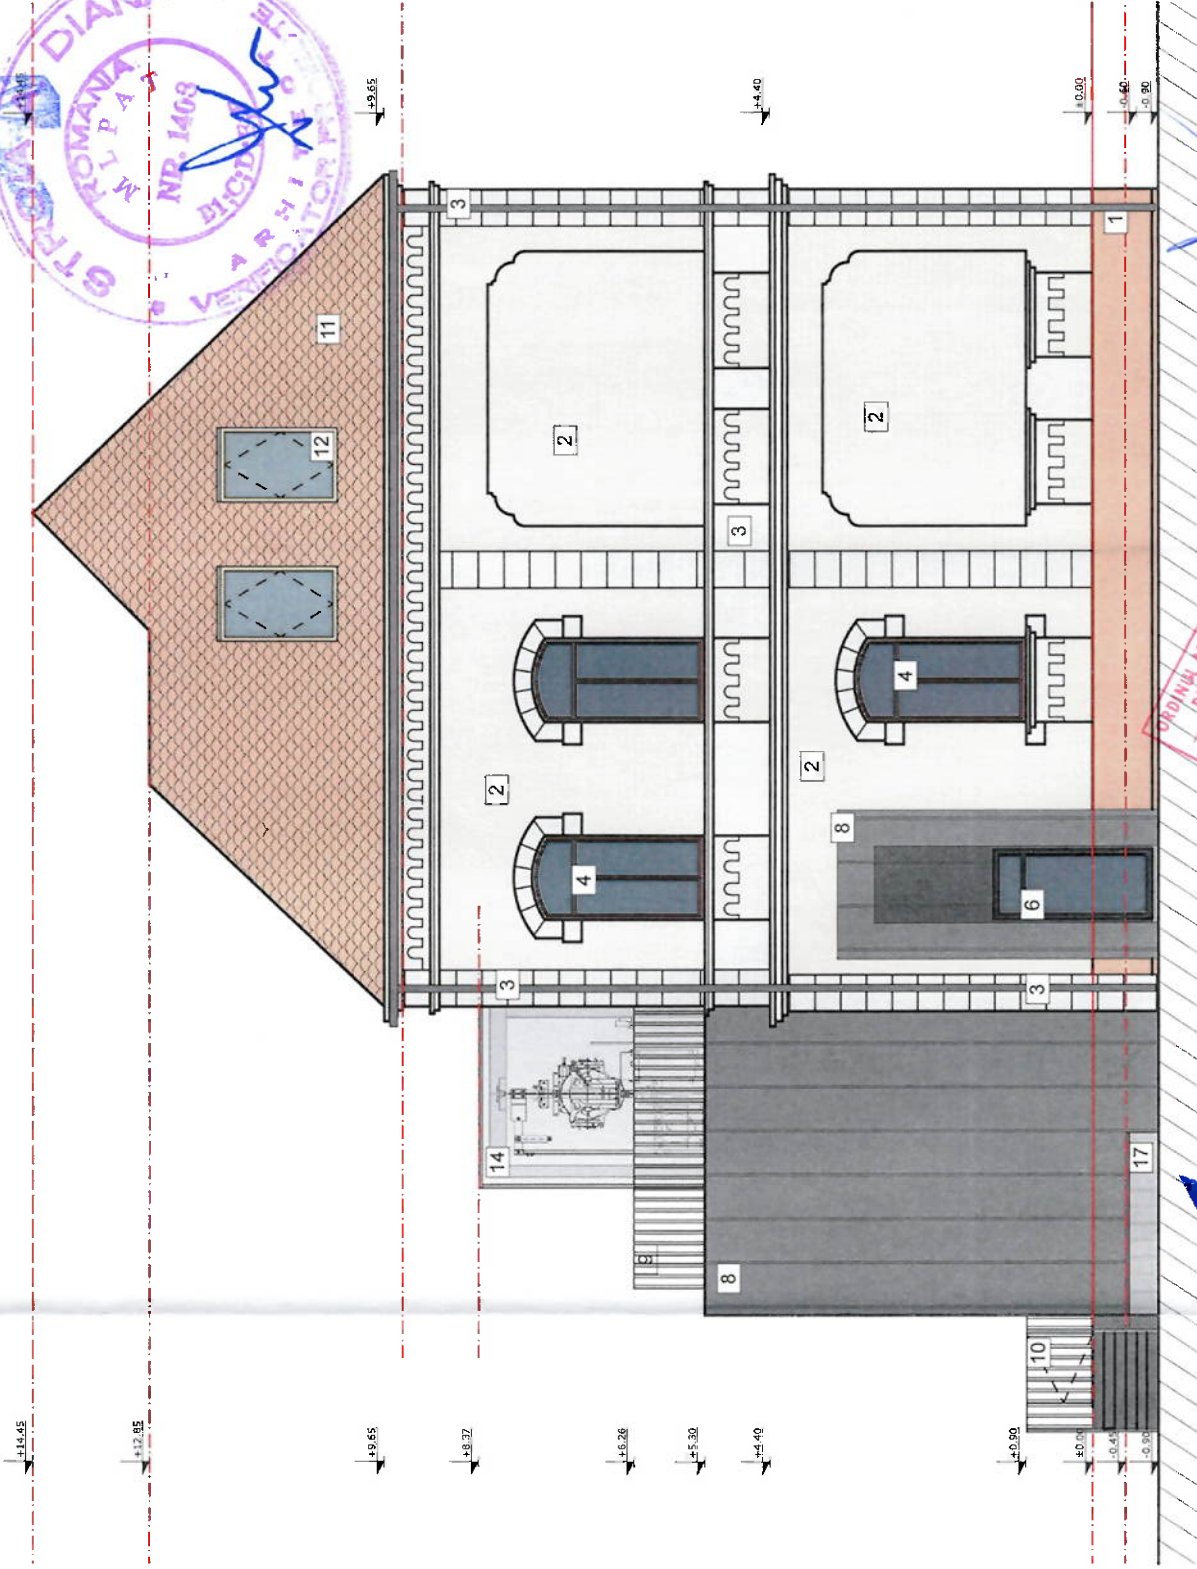

 SEKO ARHISTUDIO VISION arhitectură, design interior		SEKO ARHISTUDIO VISION SRL Timisoara str. Nurea, nr. 54, et. 2 Reg. Com. J40/03.03.2017 CUI: RO38314698	Beneficiar: Directia Generala de Asistenta Sociala si Protectia Copiului Timis Amplasament: Jud. Timis, str. Piata Maria nr 3, cf 449158, nr cad 44158-C3, cod postal 300004, loc. Timisoara.	Proiect nr.: 33/2024
Sef proiect arh. Borza Sergiu	Semnatura 	Scara: 1:100	Titlu proiect: Renovare integrata a cladiri Corp C3- Centul de Recuperare si Reabilitare Neuropsihica pentru Copii Timisoara	Faza: D.T.A.C.
Proiectat arh. Borza Sergiu	Data: 11/2024		Titlu plansa:	Plansa nr: A-31
Desenat arh. Borza Sergiu			FATADA LATERALA DREAPTA PROPUS	