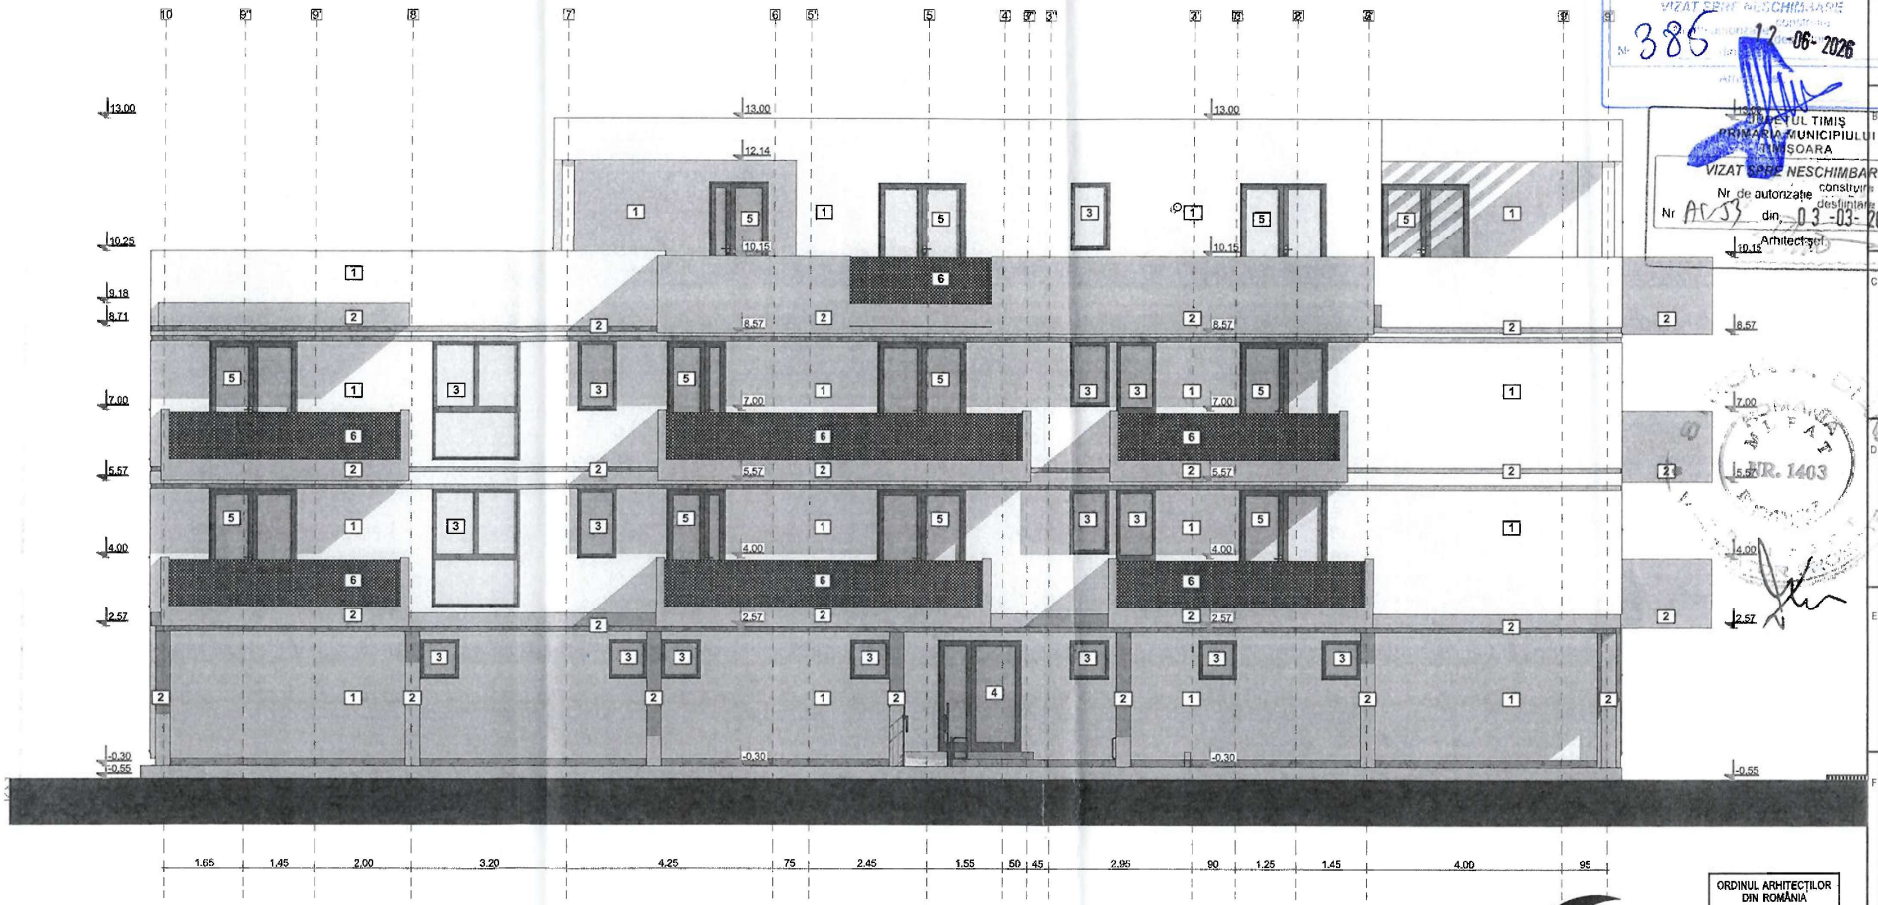

JUDEȚUL TIMIȘ
PRIMĂRIA MUNICIPIULUI TIMIȘOARA
VIZAT SPRE NESCHIMBARE
Nr 386 12-06-2026

JUDEȚUL TIMIȘ
PRIMĂRIA MUNICIPIULUI TIMIȘOARA
VIZAT SPRE NESCHIMBARE
Nr de autorizație construire/desființare
Nr A133 din 03-03-2025
Arhitect-șef

ORDINUL ARHITECȚILOR DIN ROMÂNIA
4645
Adrian GLONȚ
Arhitect cu drept de semnătură
arh. Glont Adrian

1 - finisaj tencuiala decorativa culoare de baza NCS: S 0500-N sau similar
2 - finisaj tencuiala decorativa culoare pentru accente culoare GRI ANTRACIT
3 - geam termopan clar si tamplarie PVC culoare GRI ANTRACIT
4 - usa acces principala din geam termopan si tamplarie PVC culoare GRI ANTRACIT
5 - usa acces secundara din geam termopan si tamplarie PVC culoare GRI ANTRACIT
6 - parapet terasa din tabla perforata culoare GRI ANTRACIT

PROIECTANT REZISTENTA:	S.C. BAUART INDUSTRIES SRL		
PROIECTAT :	Ing. Emanuel Maftei		
PROIECTAT :			
PROIECTANT INSTALATII:	S.C. HAL PRO SRL		
PROIECTAT :	Ing. Alin Cosa		
PROIECTAT :			
PROIECTANT GENERAL:	S.C. AEDIFICATORIA SRL		
	CUI48895695, COD:J35/3809/2023, Str. Cimpului, Nr.87, Mun.Timisoara, Jud. Timis		
SEF PROIECT :	ARH ADRIAN GLONT		
PROIECTAT :	ARH GLONT ADRIAN		
DESENAT:	ARH GLONT ADRIAN		
VERIFICAT:	ARH ADRIAN GLONT		

CERINTA	VERIFICATOR : AEDIFICATORIA	Nr. referat
A		
B		
C		
D		
E		
F		

BENEFICIAR : [redacted]		PROIECT NR.: 38 /2024
DENUMIRE: MODIFICARI INTERIOARE SI EXTERIOARE LA IMOBIL IN CURS DE EXECUTIE FARA SCHIMBAREA FUNCTIUNII SAU A NUMARULUI DE APARTAMENTE CF. 451771 Timisoara, jud. Timis		FAZA: D.T.A.C. P.T.H.
SCARA: 1:100	PLANSA:	PLANSA NR.:
DATA: 20/09/2024	FATADA PRINCIPALA	A.14