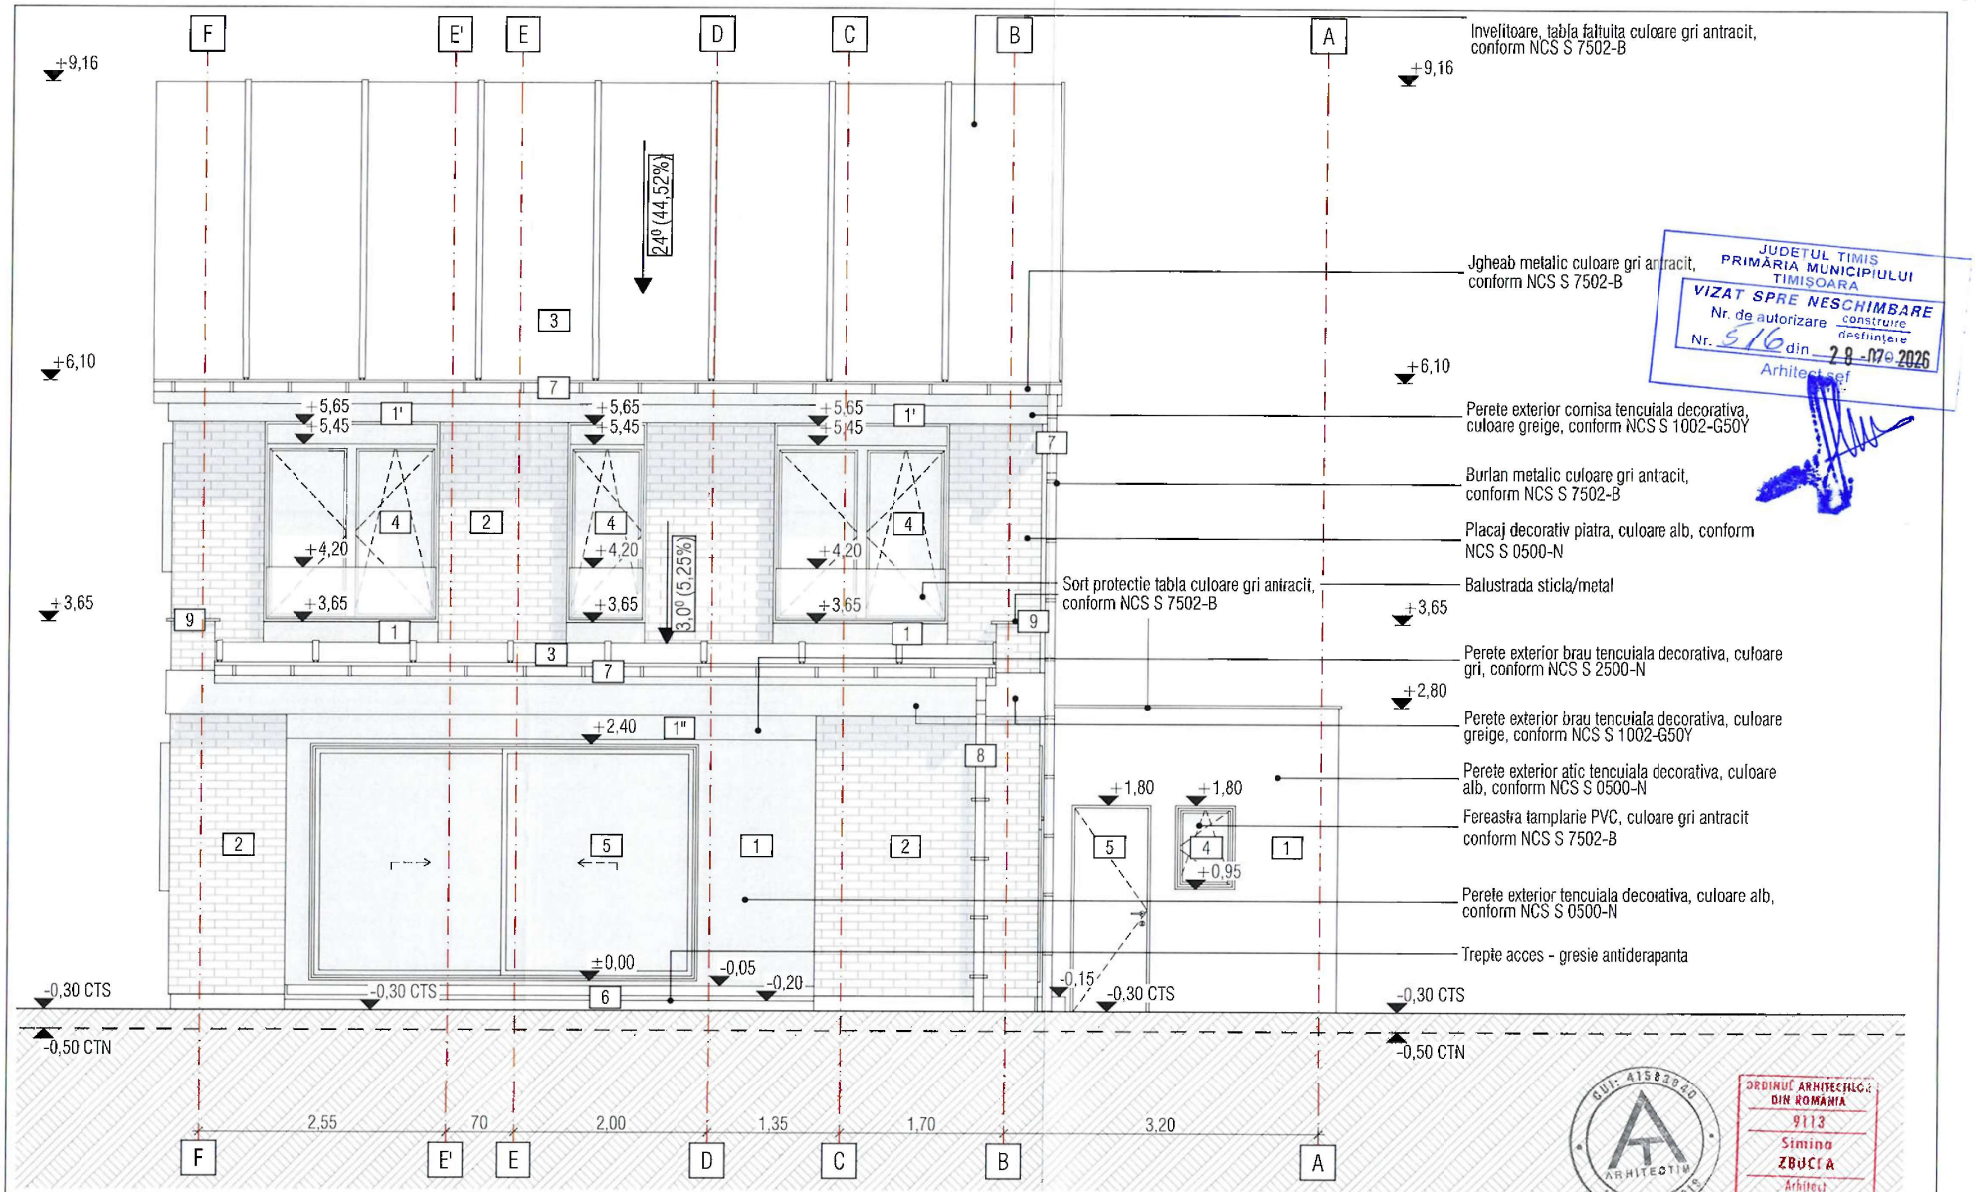

JUDEȚUL TIMIȘ
PRIMĂRIA MUNICIPIULUI TIMIȘOARA
VIZAT SPRE NESCHIMBARE
Nr. de autorizare construire / desființare
Nr. 516 din 28 MAI 2026
Arhitect șef

1. Perete exterior tencuiala decorativa - culoare alb, conform NCS S 0500-N
1'. Perete exterior tencuiala decorativa - culoare grej, conform NCS S 1002-G50Y
1''. Perete exterior tencuiala decorativa - culoare gri, conform NCS S 2500-N
1'''. Perete exterior tencuiala decorativa - culoare gri antracit, conform NCS S 7502-B
2. Placaj decorativ din piatra - culoare alb conform NCS S 0500-N
3. Invelitoare tabla faltuita - culoare gri antracit, conform NCS - S 7502-B
4. Tamplarie PVC ferestre - culoare gri antracit, conform NCS S 7502-B
5. Tamplarie PVC usi - culoare gri antracit, conform NCS S 7502-B
5'. Usa garaj metalica - culoare gri antracit, conform NCS S 7502-B
6. Trepte acces gresie antiderapanta
7. Burlane metalice - culoare gri antracit, conform NCS S 7502-B
8. Jgheaburi metalice - culoare gri antracit, coniorm NCS S 7502-B
9. Sort protectie tabla - culoare gri antracit, conform NCS S 7502-B

S.C. ARHITECTIM S.R.L
CUI 41583840, J 35/ 3336/30.08. 2019
Timisoara, Str. Delfinului, nr. 1, camera 1, sc. B, ap. 2, jud. Timis
Tel.: 0745438256 / E-mail: proiectare@arhitectim.ro

Specificatie	Nume	Semnatura	Scara: 1:50
Sef proiect	arh. Simina Zbucea		
Proiectat	arh. Simina Zbucea		Data 06/2026
Desenat	arh. Georgiana Bologa		

Beneficiar [redacted]

Titlu proiect DEMOLARE CONSTRUCTII EXISTENTE, CONSTRUIRE LOCUINTA UNIFAMILIALA CU GARAJ/CARPORT SI REFACERE IMPREJMUIRE TEREN, mun. Timisoara, str. Eneas, nr. 118, CF 422702

Titlu plansa Fatada posterioara propus

Proiect nr: 94/2025

Faza: D.T.A.C.

Pl. nr: 19

CUI: 41583840 ARHITECTIM J35/3336/2019

ORDINUL ARHITECȚILOR DIN ROMÂNIA
9113
Simina ZBUCEA
Arhitect cu drept de semnătură