


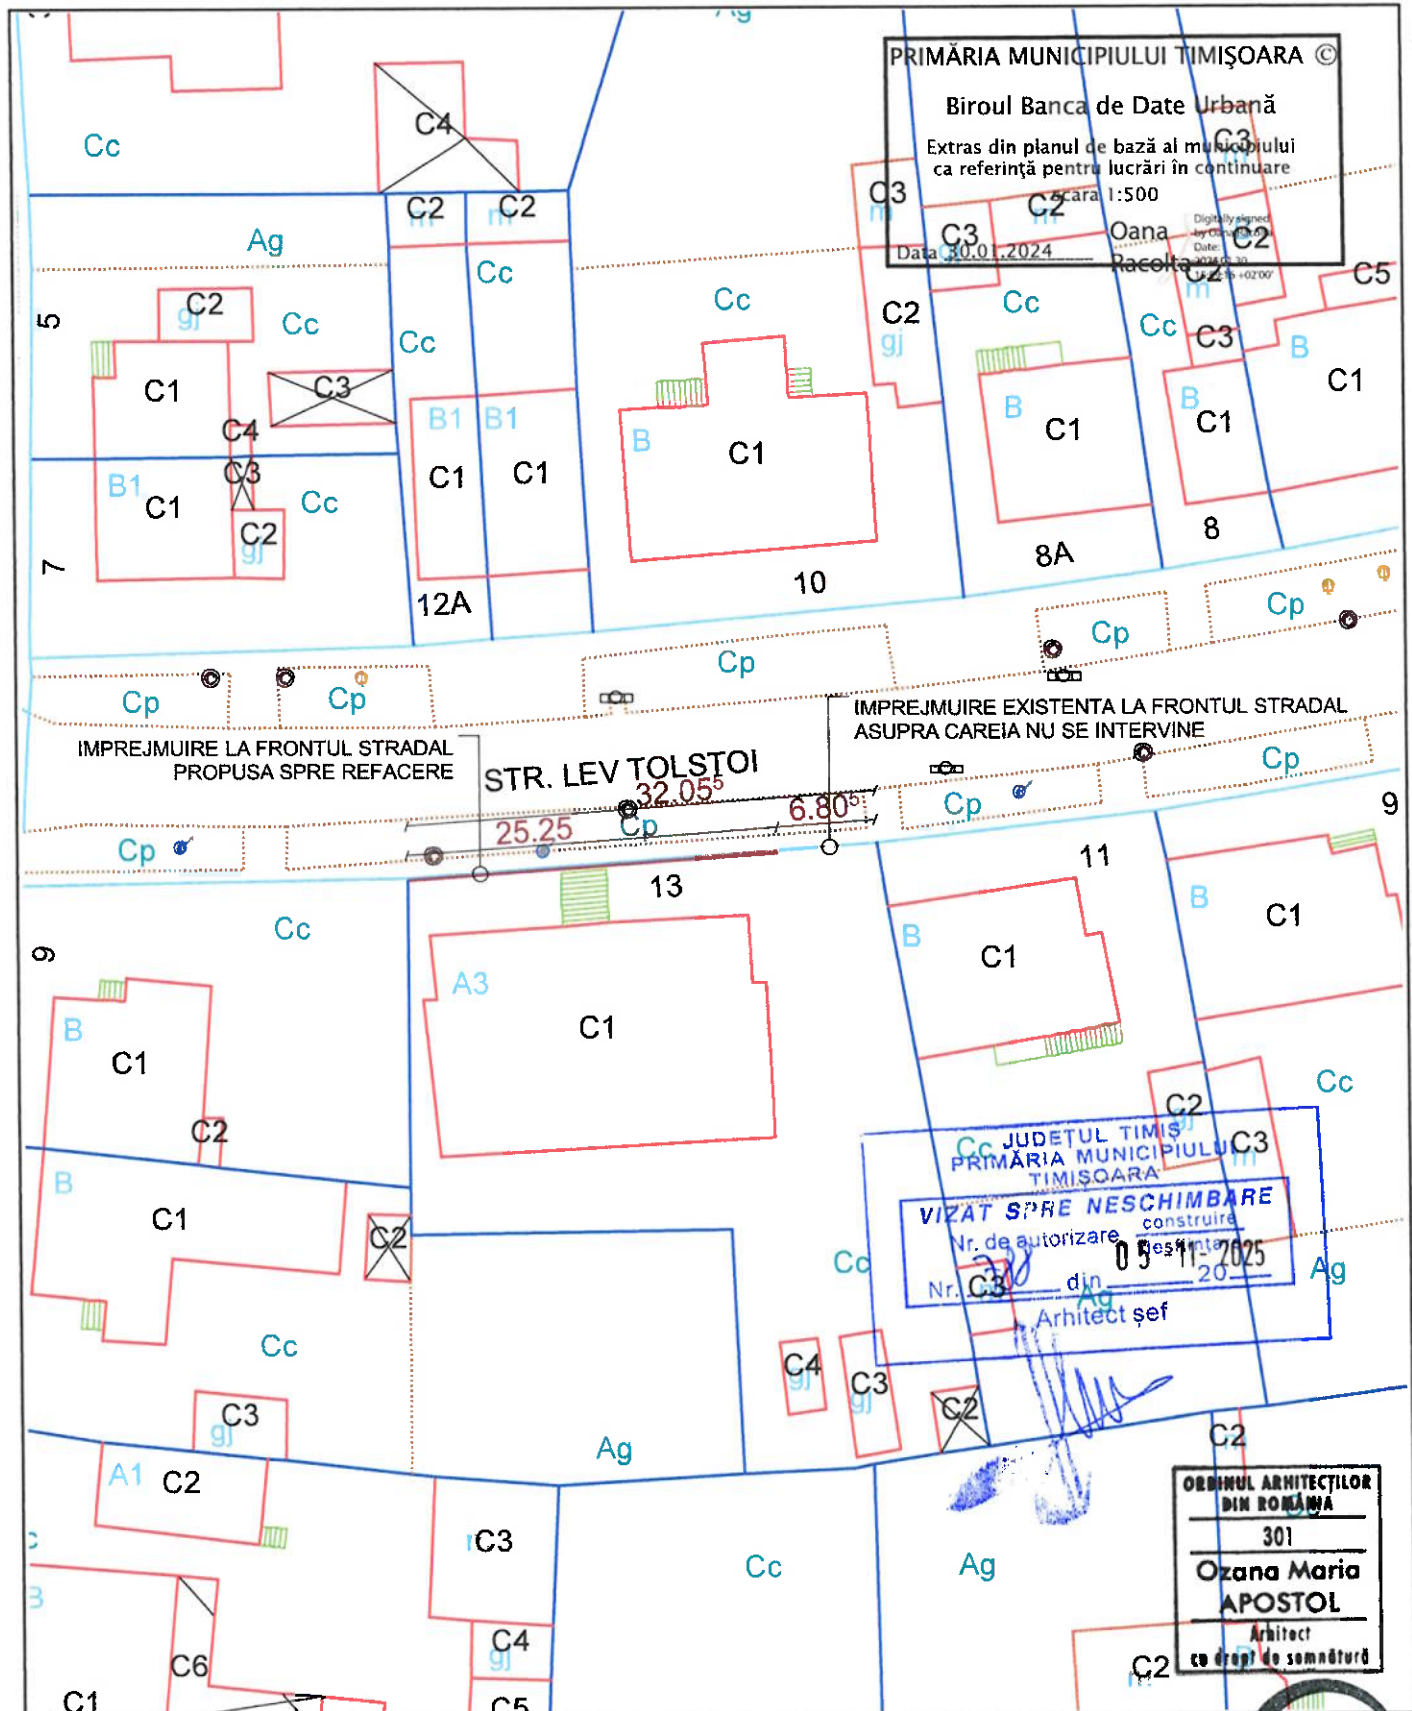

VERIFICATOR/EXPERT		TITLU/NUME		SEMNATURA	CERINTA	REFERAT/EXPERTIZA NR./DATA	
		sc OZARHI srl				Beneficiar: ASOCIATIA DE PROPRIETARI CIF 7182317	
Timisoara str. Tibiscum nr.17 bl. B9 ap.12						Amplasament: Str. TOLSTOI nr.13, Timisoara, jud. Timis	
SPECIFICATIE		TITLU/NUME		SEMNATURA	Scara:	Titlul proiectului: REFACERE IMPREJMUIRE PROPRIETATE	
						39/2024	
						Faza:	