


Funcțiuni – educație

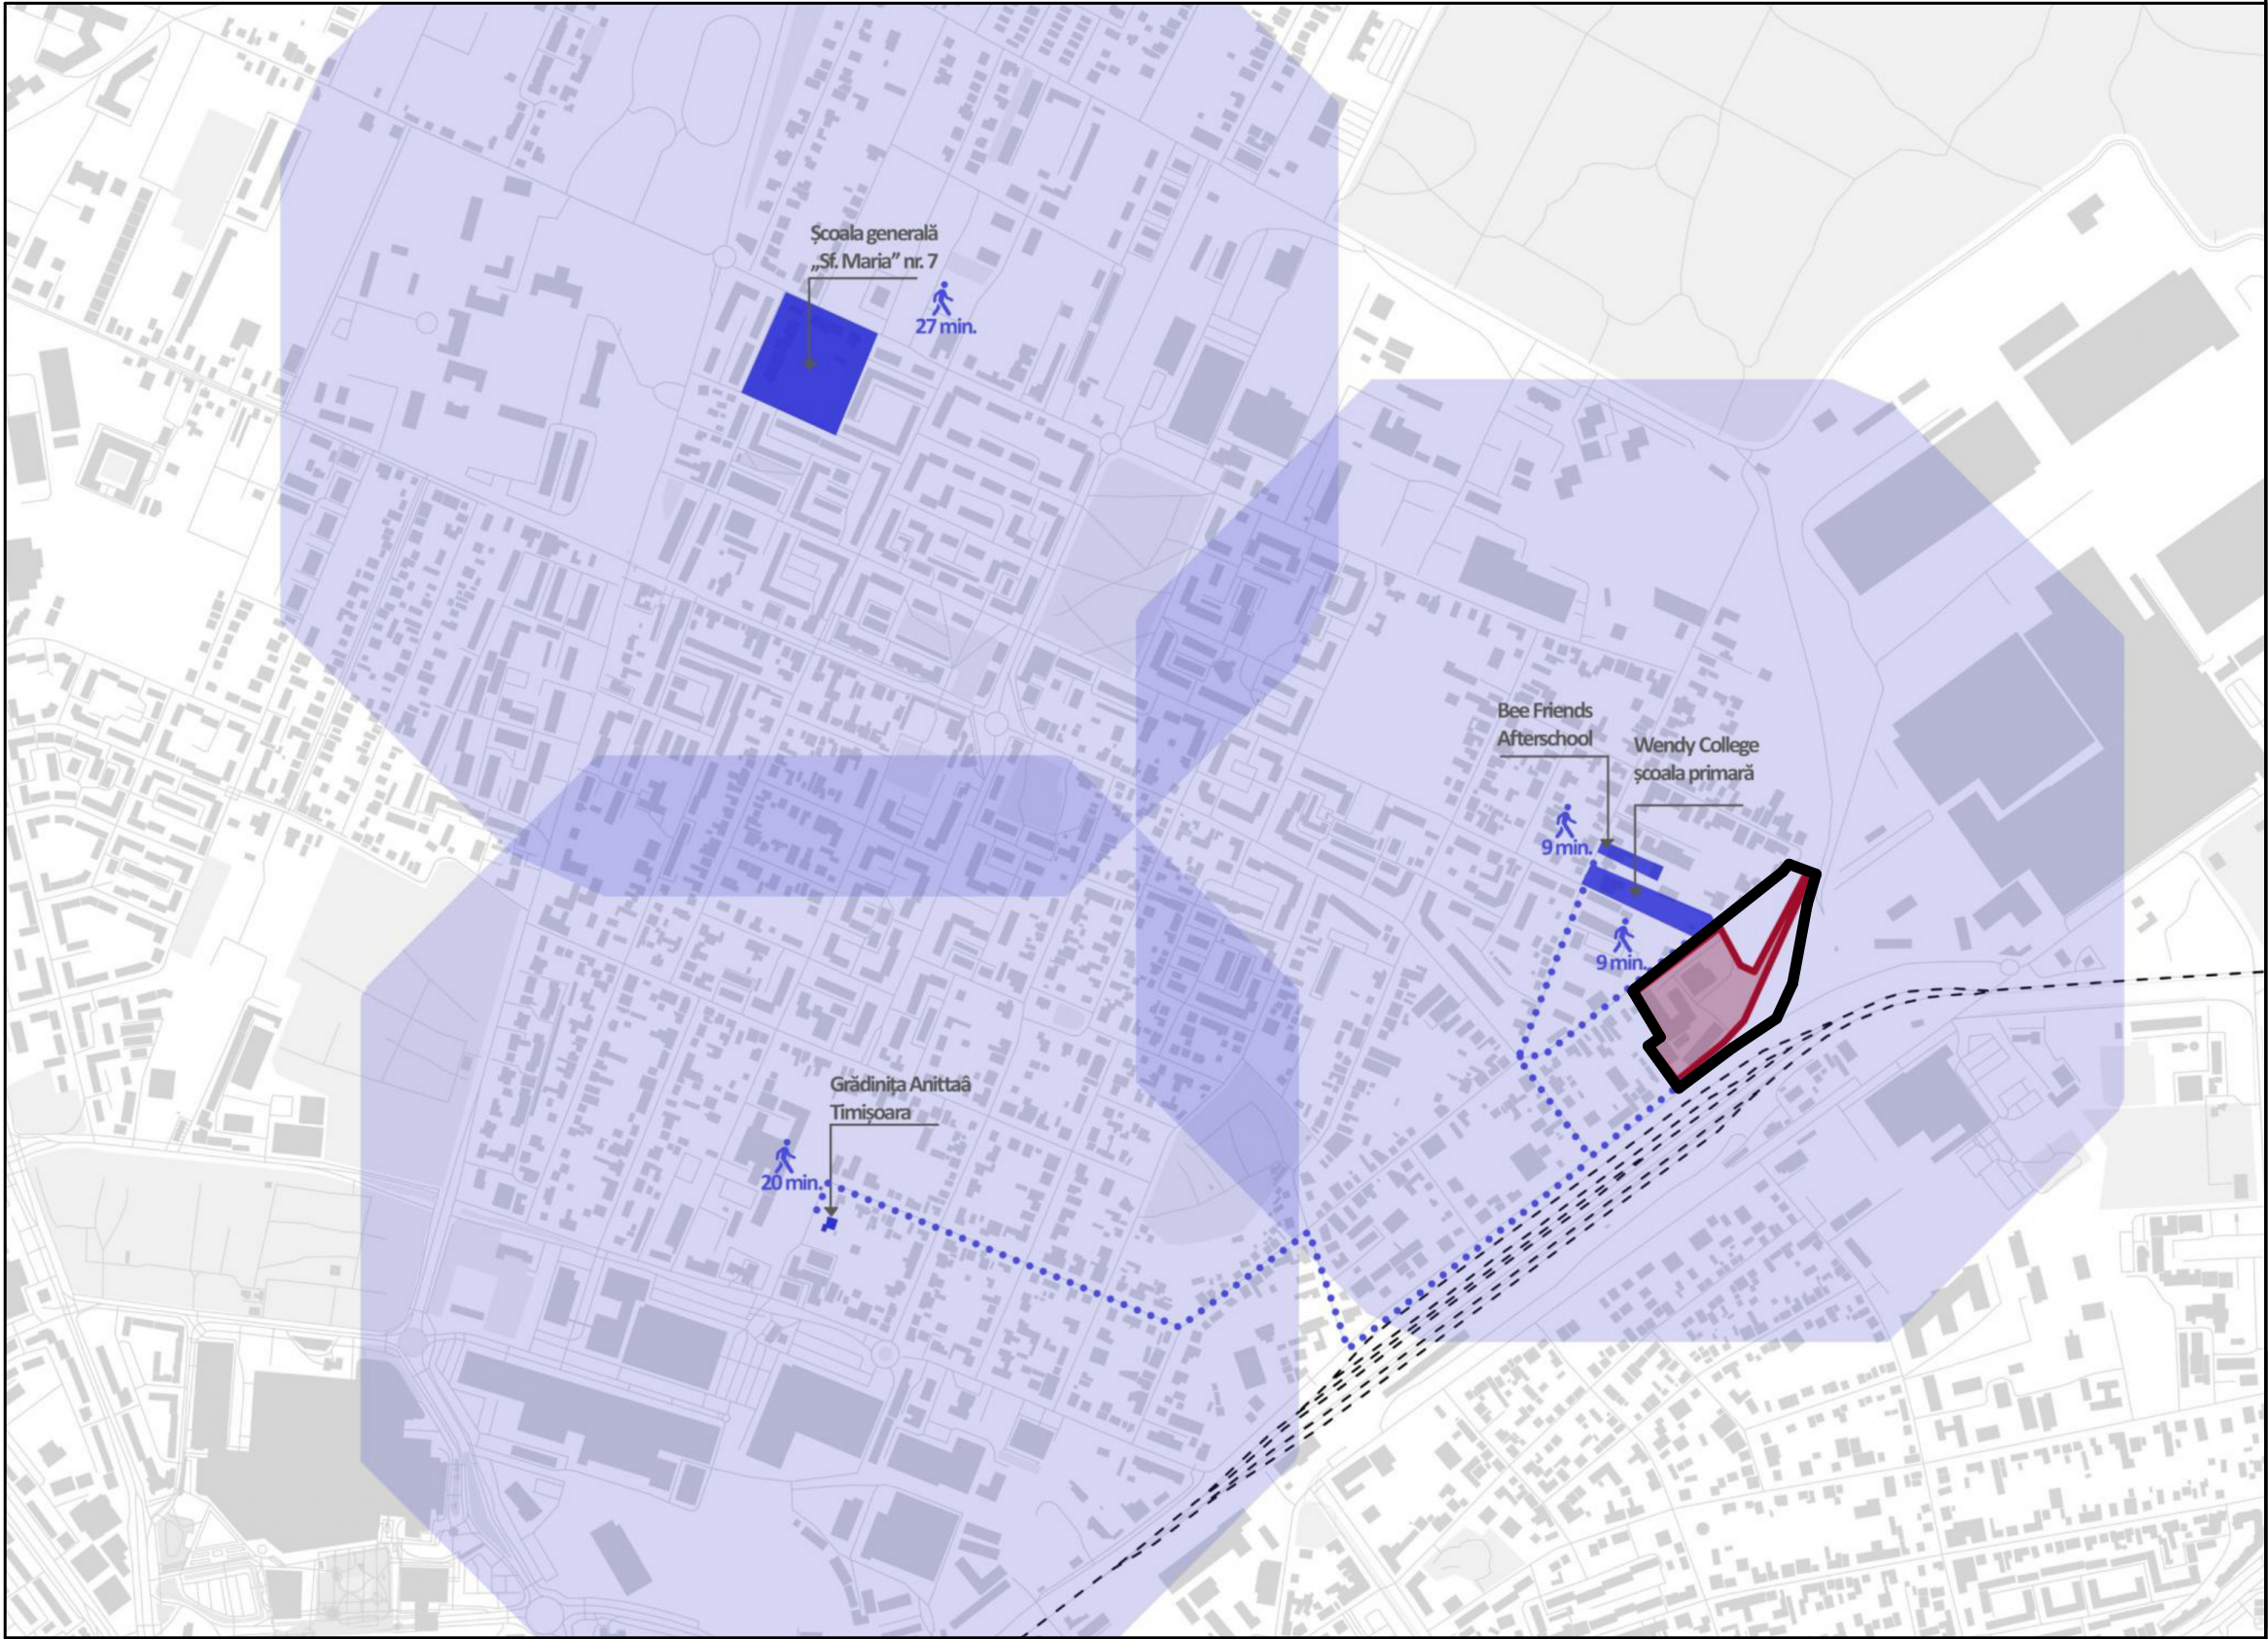

Educație  
rază de servire 500 m

Contur UTR  
Limită de proprietate

|                    |   |           |   |                                                            |                              |
|--------------------|---|-----------|---|------------------------------------------------------------|------------------------------|
| Specialist R.U.R.  | arh. Răzvan Negrișanu   |           |   |                                                            |                              |
| Verificator/expert | Nume   | Semnătura | Cerința   | Referat / Expertiza Nr. / Data                             |                              |
|                    | S.C. RD Sign S.R.L.<br>Timișoara, Str. Vulturilor nr. 14<br>Reg. Com. J35/4590/1992 C.U.I. 3981516<br>Tel. 40/0722624862<br>E-mail: rdsignstudio@gmail.com |           | Beneficiar: Bălaș Alexandru<br>S.C. RECON SA TIMISOARA S.R.L.<br>Amplasament: str. Aristide Demetriade nr. 30, CF nr 403872, Timișoara |                                                            | Proiect nr.:<br>449/PAD/2025 |
|                    | Nume   | Semnătura | Scara:   | Denumire:                                                  | Faza:                        |
| Șef proiect        | arh. Răzvan Negrișanu   |           | -   | Masterplan pentru restructurarea urbană a zonei Demetriade | Restructurare urbană         |
| Proiectat          | arh. Răzvan Negrișanu   |           |   |                                                            |                              |
|                    | arh. Ardelean Alexandru   |           | Data:   | Titlu planșă:                                              | Planșa nr.:                  |
| Desenat            | arh. Ardelean Alexandru   |           | 9/24/2025   | Funcțiuni educaționale                                     | P.21                         |