




01. Masterplan - Zonificare Funcțională

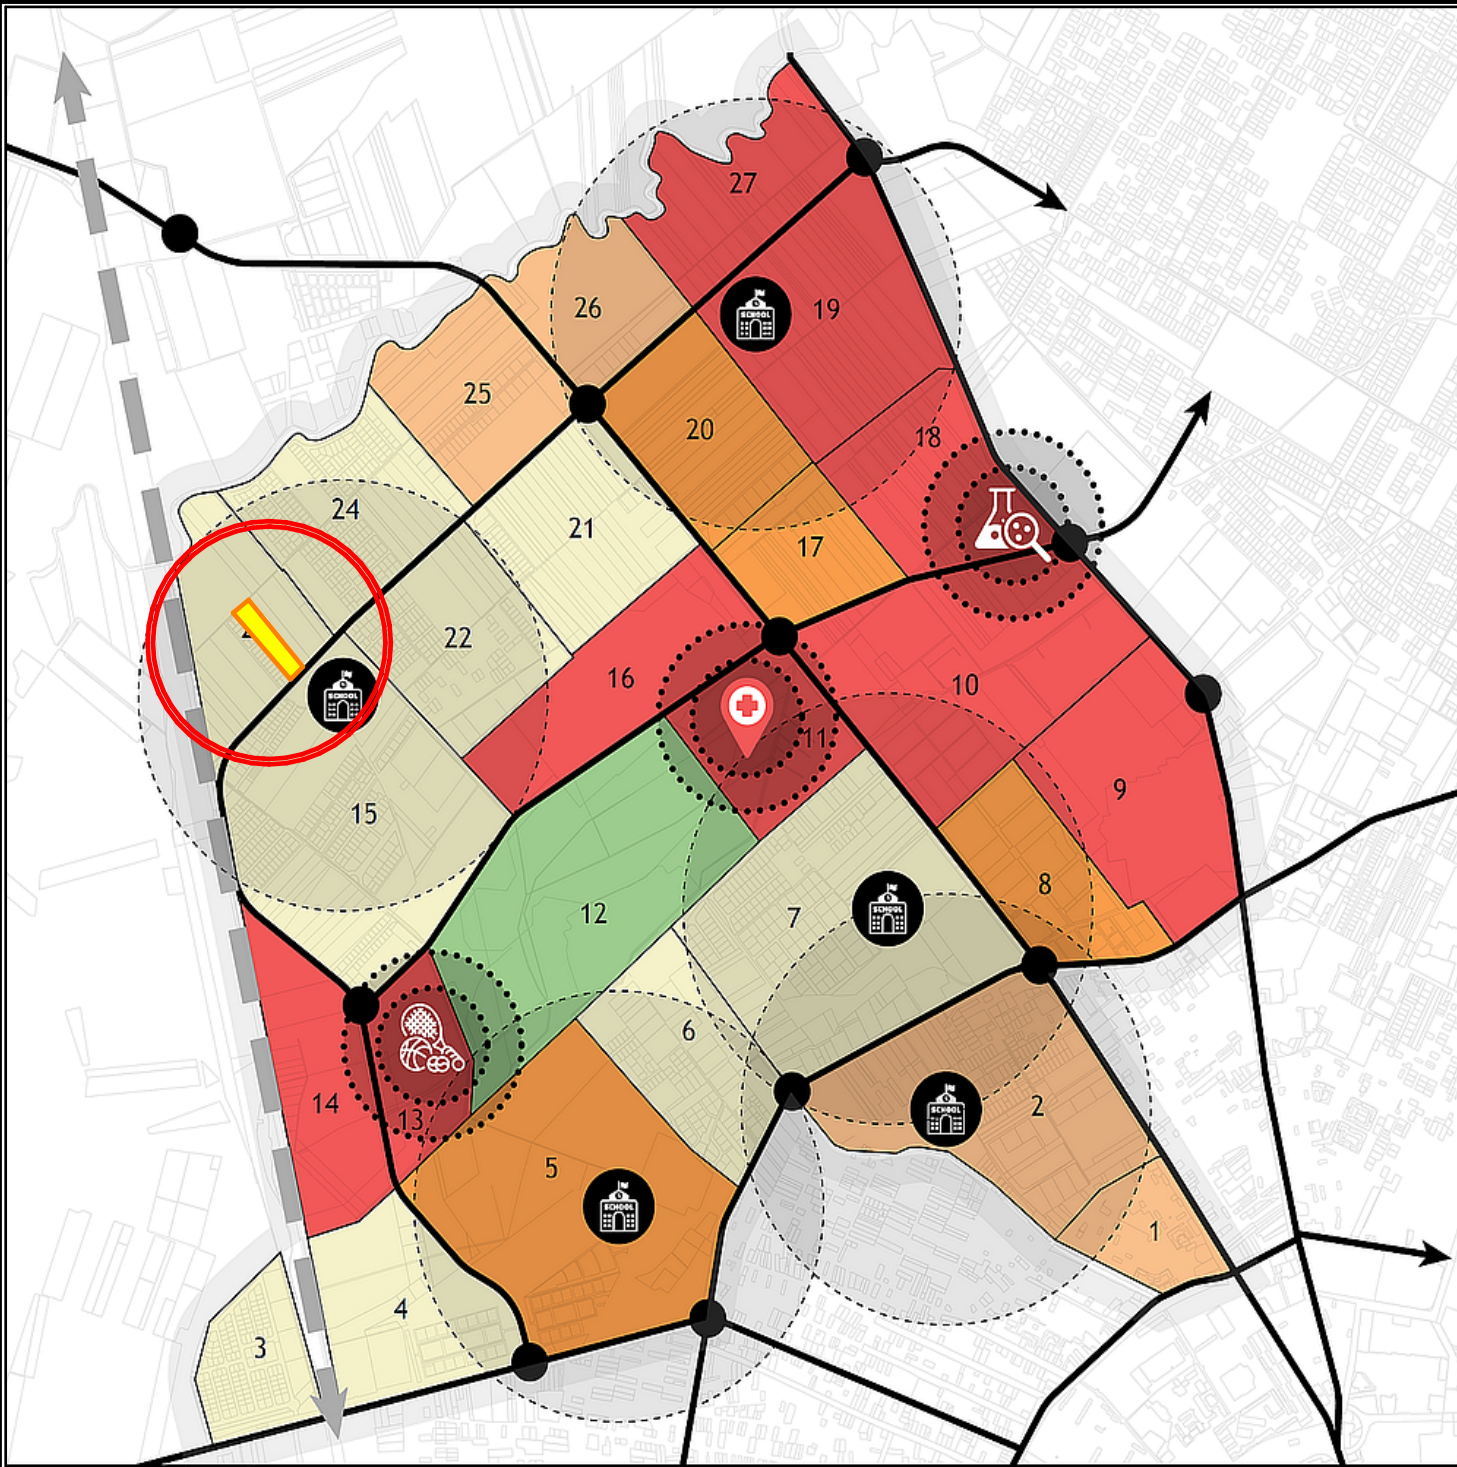


04. Masterplan - Infrastructură stradală

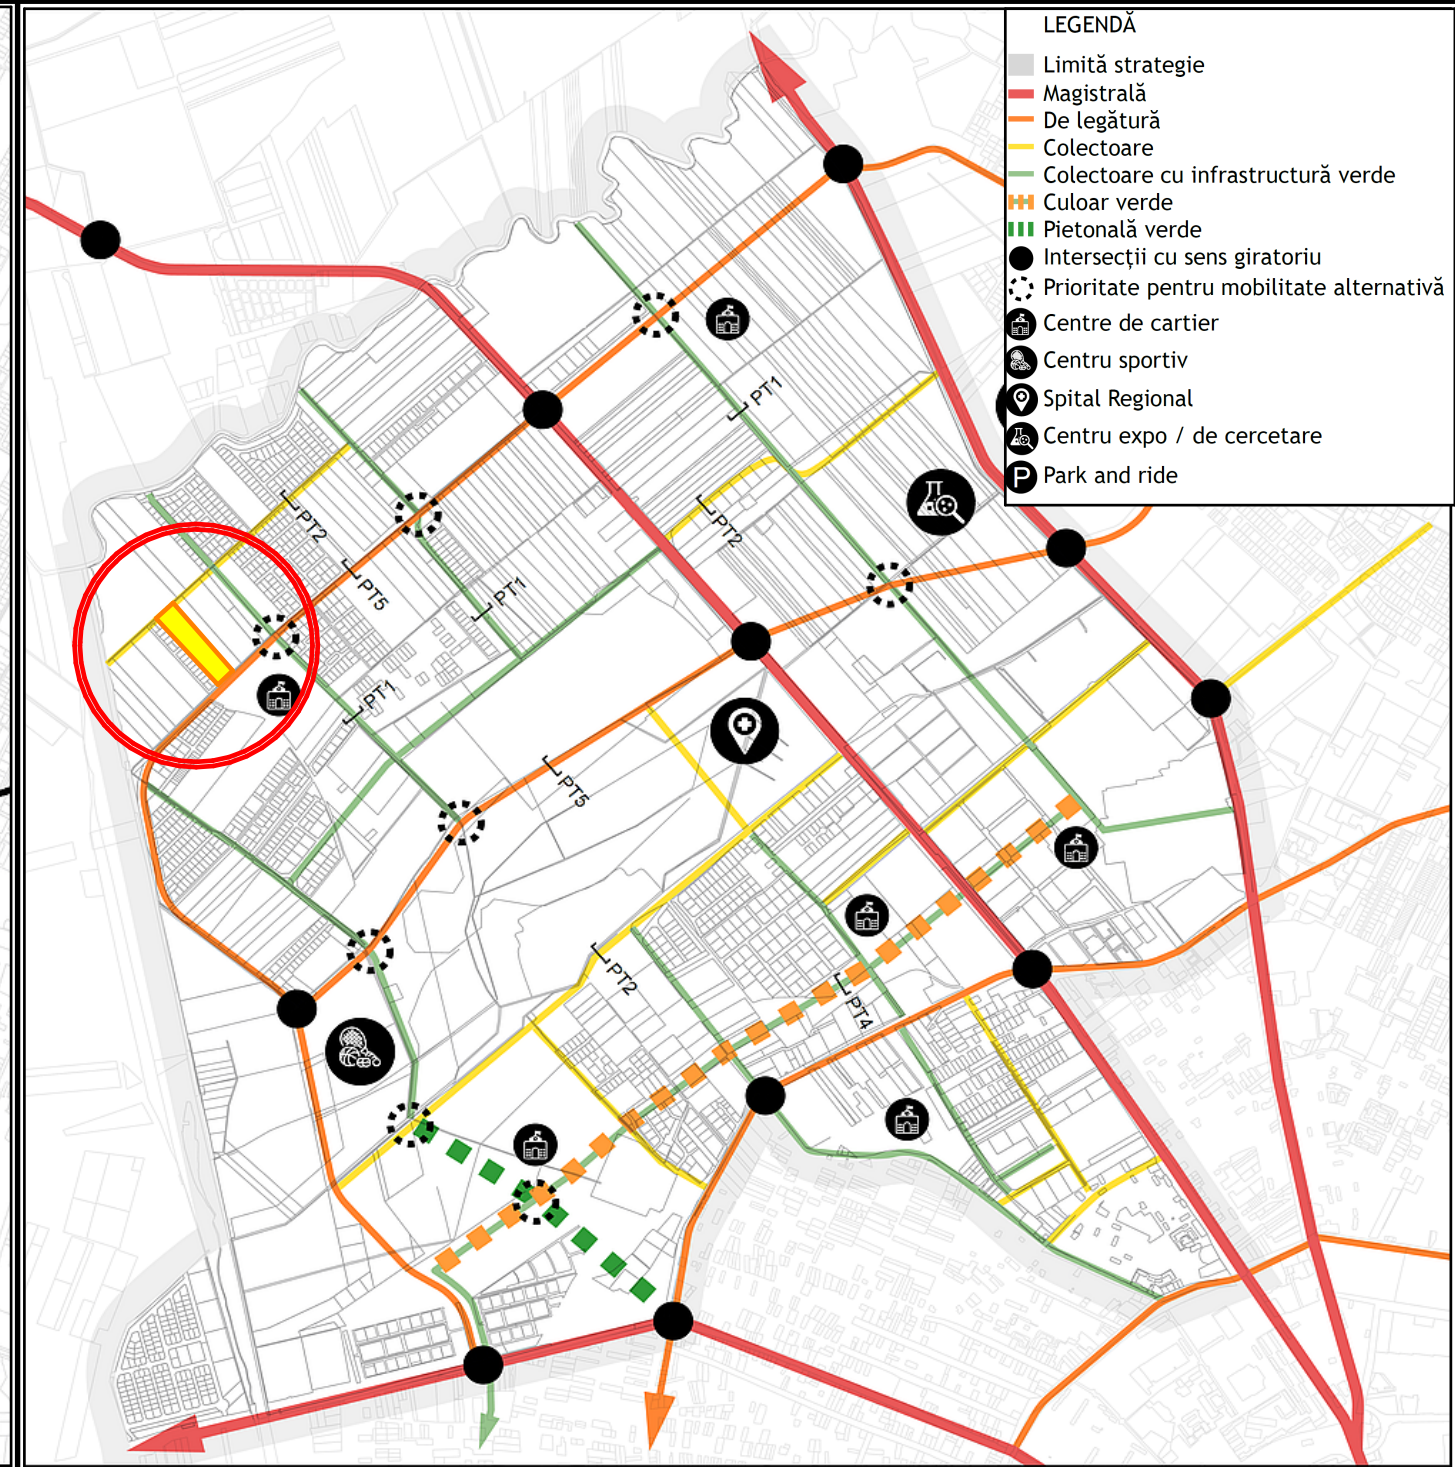


09. INFRASTRUCTURA VERDE

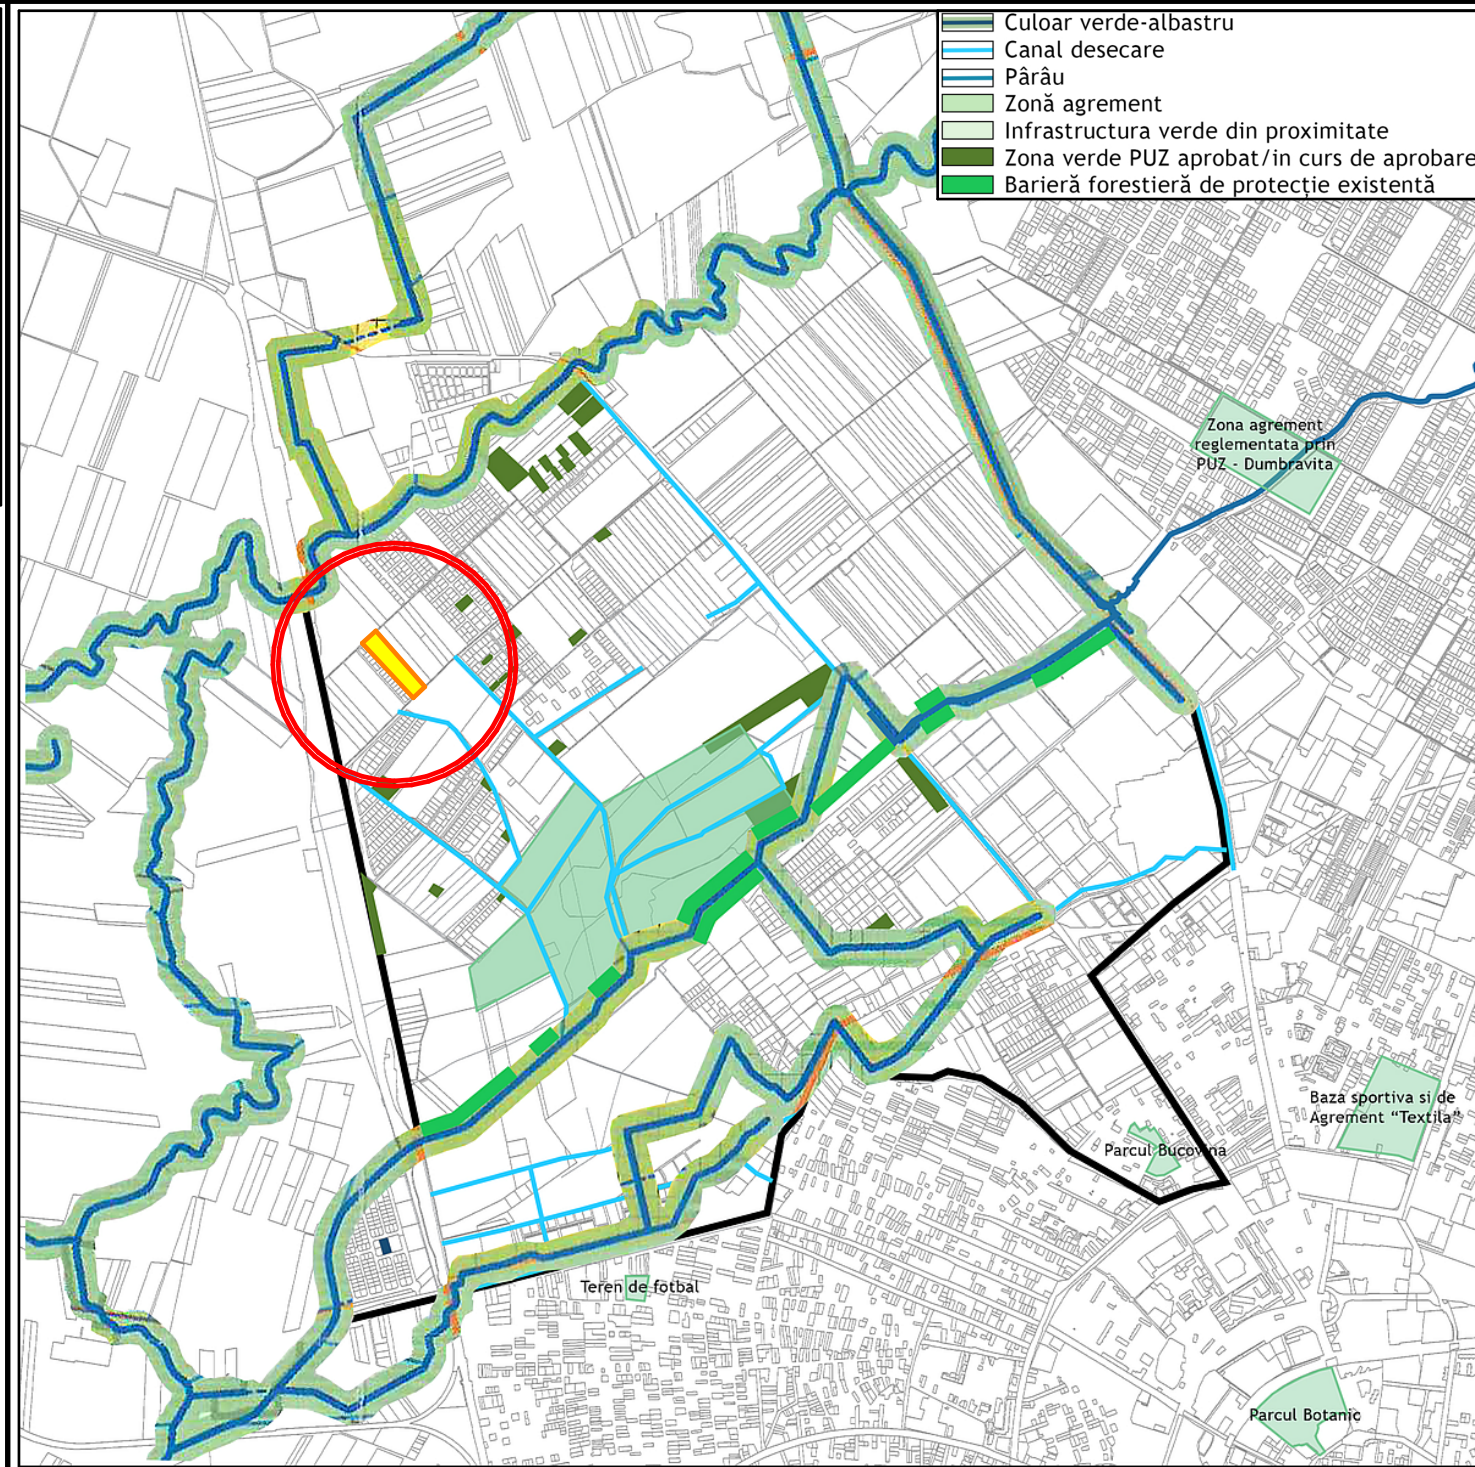

06. ZONIFICARE ȘI INFRASTRUCTURRUTIERĂ

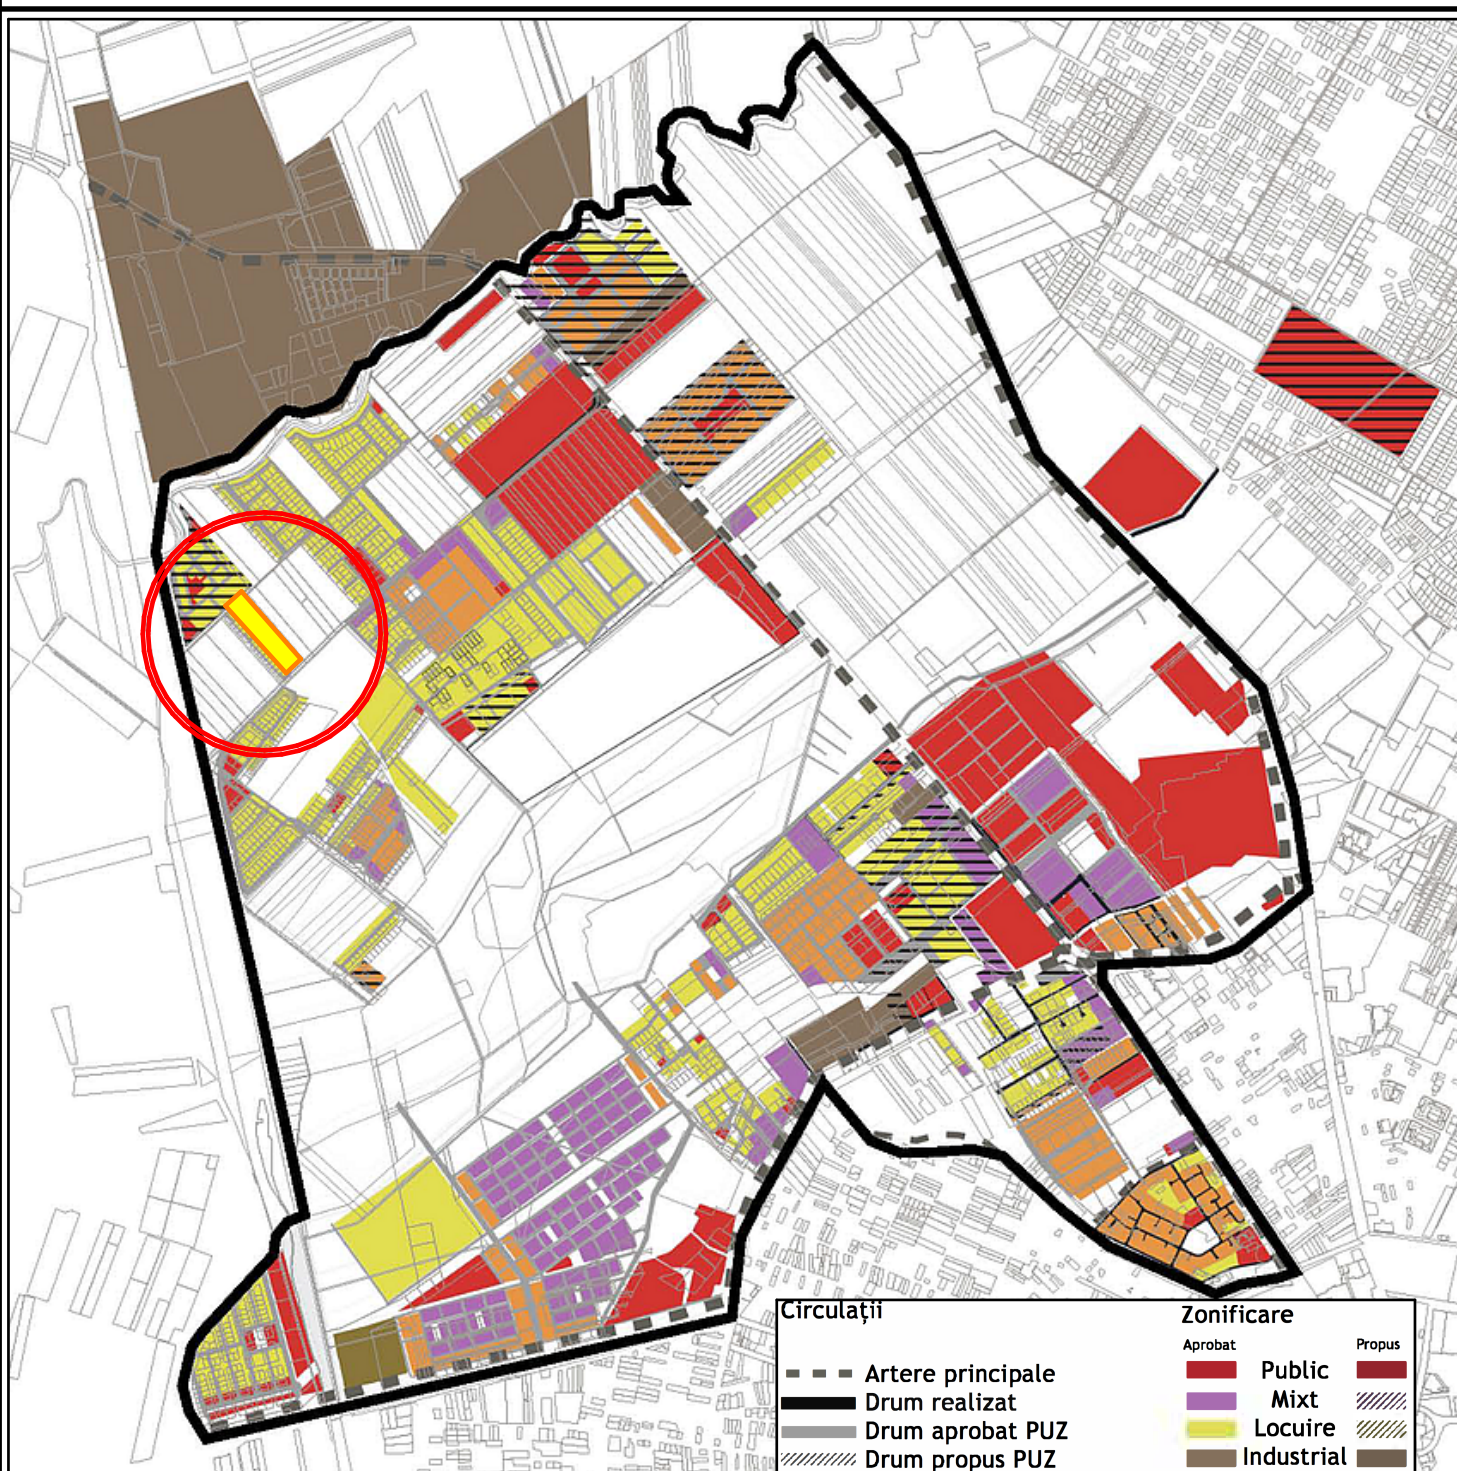

10. REȚELE EDILITARE

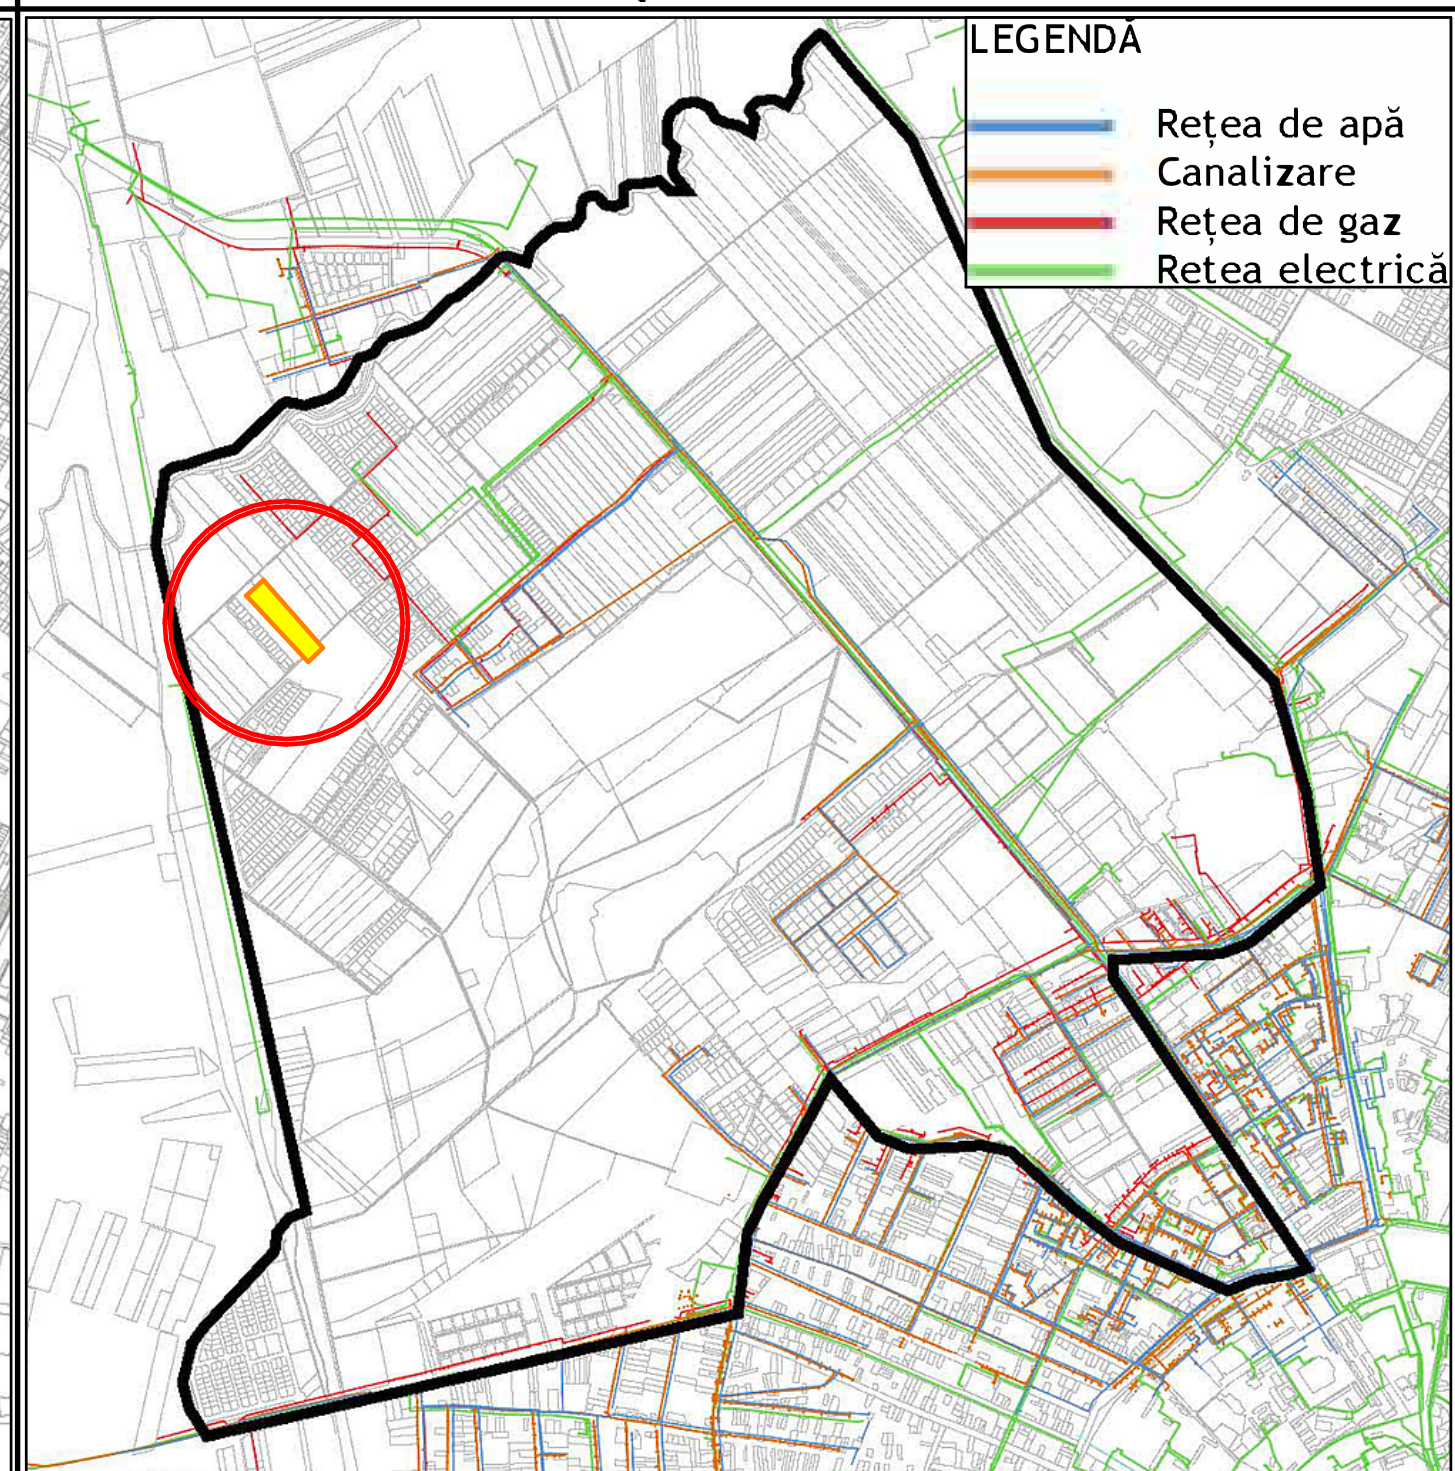

P.U.Z.
P.U.Z. Locuinte si dotari
complementare, parcela 435705,
zona Timisoara Nord.

10. Integrarea în "Strategia de Dezvoltare Teritorială
Urbană, Timișoara Nord" Primaria Timisoara

10

BUGAR SAVU
arhitect

EXTRASE DIN "Strategia de Dezvoltare Teritorială Urbană, Timișoara Nord" Primaria Timisoara

SEF PROIECT	arh. BUGAR Savu	Scara :	Titlu proiect : P.U.Z. Locuinte si dotari complementare, parcela 435705, zona Timisoara Nord.	Nr. pr. 10/2025
PROIECTAT	arh. BUGAR Savu	Data mai 2026	Titlu planșă : Integrarea în "Strategia de Dezvoltare Teritorială Urbană, Timișoara Nord" Primaria Timisoara	Faza : P.U.Z.
DESENAT	arh. BUGAR Savu			Nr. pl. : U 10