

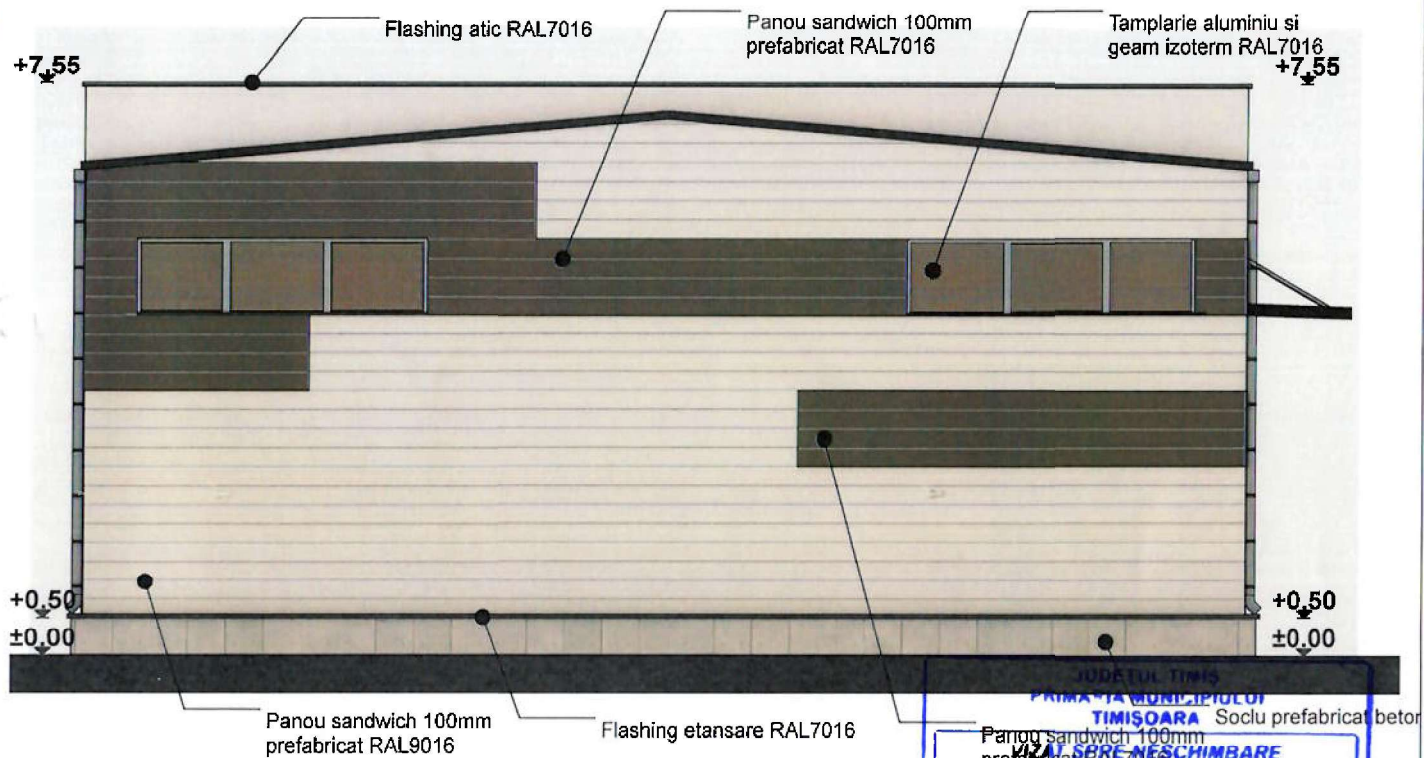


75

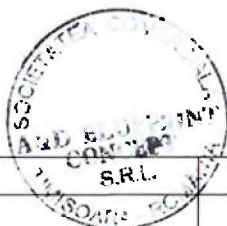

JUDETUL TIMISOARA
PRIMAria MUNICIPIULUI
TIMISOARA
VIZA SCRI NESCIMBARE
Nr de autorizatie constructie
destinatie
Nr. 849 din 02-12-2025
Arhitect sel.

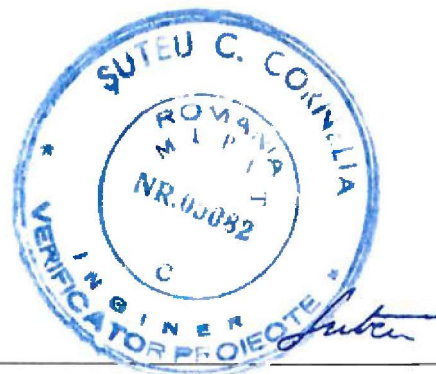

ORDINUL ARHITE
DIN ROMANIA
6603
Cristina-Maria
PATRASCU-BABA
Arhitect
cu drept de semnatura

verificator					
VERIFICATOR/ EXPERT:	NUME SI PRENUME:	SEMNATURA	CERINTA:	REFERAT/EXPERTIZA NR./DATA:	
Beneficiar:				Proiect nr.:	
Timisoara, Cal. Circumvalatiunii, nr. 67				MV02/2023	
BLUEPRINT					
CONCEPT					
Timisoara Str. Kralovici nr. 5 et 2 ap 5 Cl. 25000004 CIRC 235/1158/2009					
SPECIFICATIE:	NUME SI PRENUME:	SEMNATURA	Scara:	Titlu	Faza:
Sef proiect	Arh. Cristina Patrascu-Baba		1/100	proiect: Construire hala depozitare in regim P	DTAC+PTH
Proiectat	Arh. Cristina Patrascu-Baba		Data:	Timisoara, Cal. Torontalului, DN6, Km6	
Desenat	Arh. Cristina Patrascu-Baba		02/06/23	Titlu plansa: FATADA SECUNDARA	Plansa nr.: A08