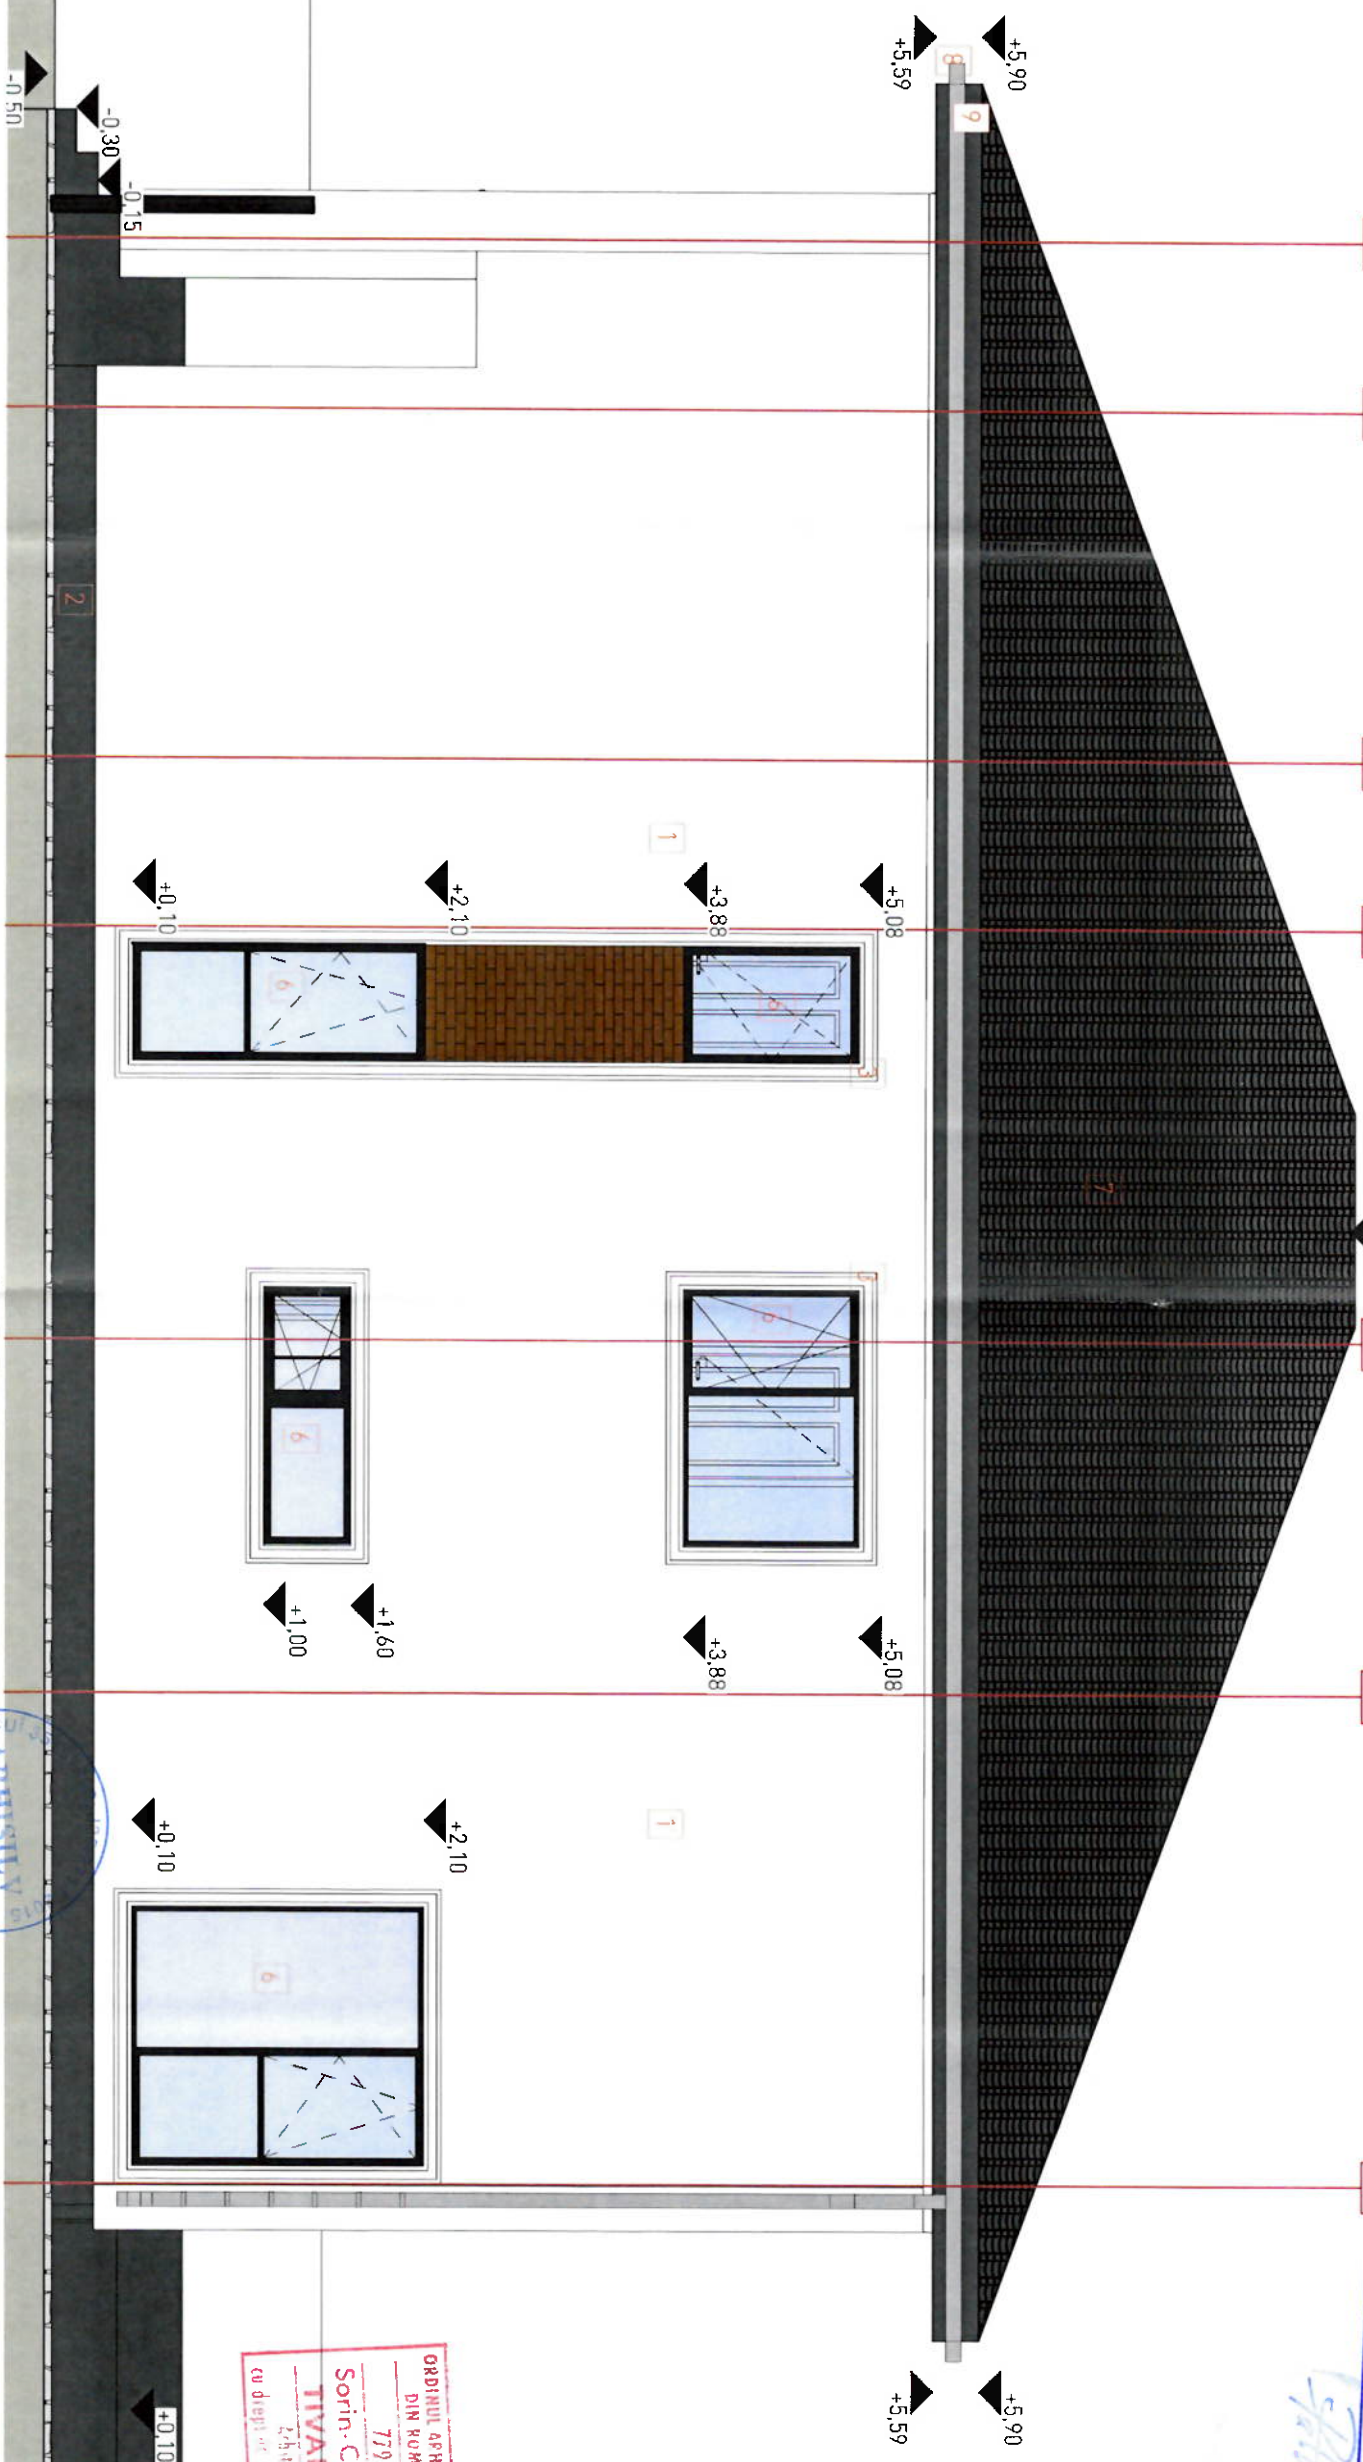
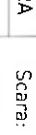

JUDEȚUL TIMIȘ
 PRIMĂRIA MUNICIPIULUI
 TIMIȘOARA
 Nr. 28 din 09-09-2005
 VIZAT SPRE NESCHIMBARE
 Nr. de autorizare _____
 construire _____
 destinație _____
 Arhitect șef: _____



ORDINUL ARHITECTILOR
DIN ROMANIA
7790
Sorin-Ciprian
TIVADAR
Lăbăreț
cu drept de arhitectură

- Constructorul va verifica toate cotele și dimensiunile, eventuale erori sau omisiuni vor fi semnalate proiectantului general.
- Constructorul va lua toate măsurile de protecție a muncii și PSI prevăzute în legislația în vigoare.
- Dimensiunile nu se măsoară direct pe desen.
- Pieseile desenate și proiectul nu pot fi folosite pentru construire înaintea obținerii autorizației de construire.
- Planșele au fost realizate pe suportul cadastral oferit de beneficiar și în urma vizitei pe teren.
- Conform legii nr. 8/1996 acest proiect împreună cu informațiile cuprinse în el nu pot fi copiate, reproduse sau utilizate, în întregime sau parțial, decât cu acordul scris al șefului de proiect și nu vor fi folosite în alt scop decât cel pentru care au fost elaborate.
- În cazul unor situații neprevăzute, respectiv necesitatea unor modificări ale proiectului apărute în timpul execuției, proiectantul de specialitate trebuie anunțat în scris într-un timp util. În caz contrar, persoanele participante la întocmirea proiectului sunt exonerate de orice responsabilitate.

Expert						
Verificator	NUME	SEMĂNĂTURA	CERINȚA			
	 S.C. ARHISILV S.R.L. Timișoara, str. Marin Constantin nr. 3, etaj PATERA, ap. 5AD 2 Te: 0766 191510 Email: office@arh.s.v.com			REFERAT/ EXPERTIZA NR./ DATA Beneficiar: Rusu Renal Amplasament: Jud. Timiș, loc. Timișoara, strada Constantin Baraschi, nr. 22 CF. nr. 454308		
SPECIFICAȚIE	NUME	SEMĂNĂTURA	Scara:	Titlul proiectului: Construire casă individuală în regim de înaltă imitare (maxim 2 unități locale/pe parcelă). anexă-toror, carport, împerejurare propriu-zisă, rețea de apă		
ȘEF PROIECT	arh. Dragoș Mădălina		1:50	Faza: D.T.A.C.		
PROIECTANT	arh. Tivadar Sorin		Data:	Titlul planșei: Fațadă laterală stânga		
DISENAT	arh. Dragoș Mădălina		2025	10		