- PLAN SITUATIE PROPUS -

Sc 1:500

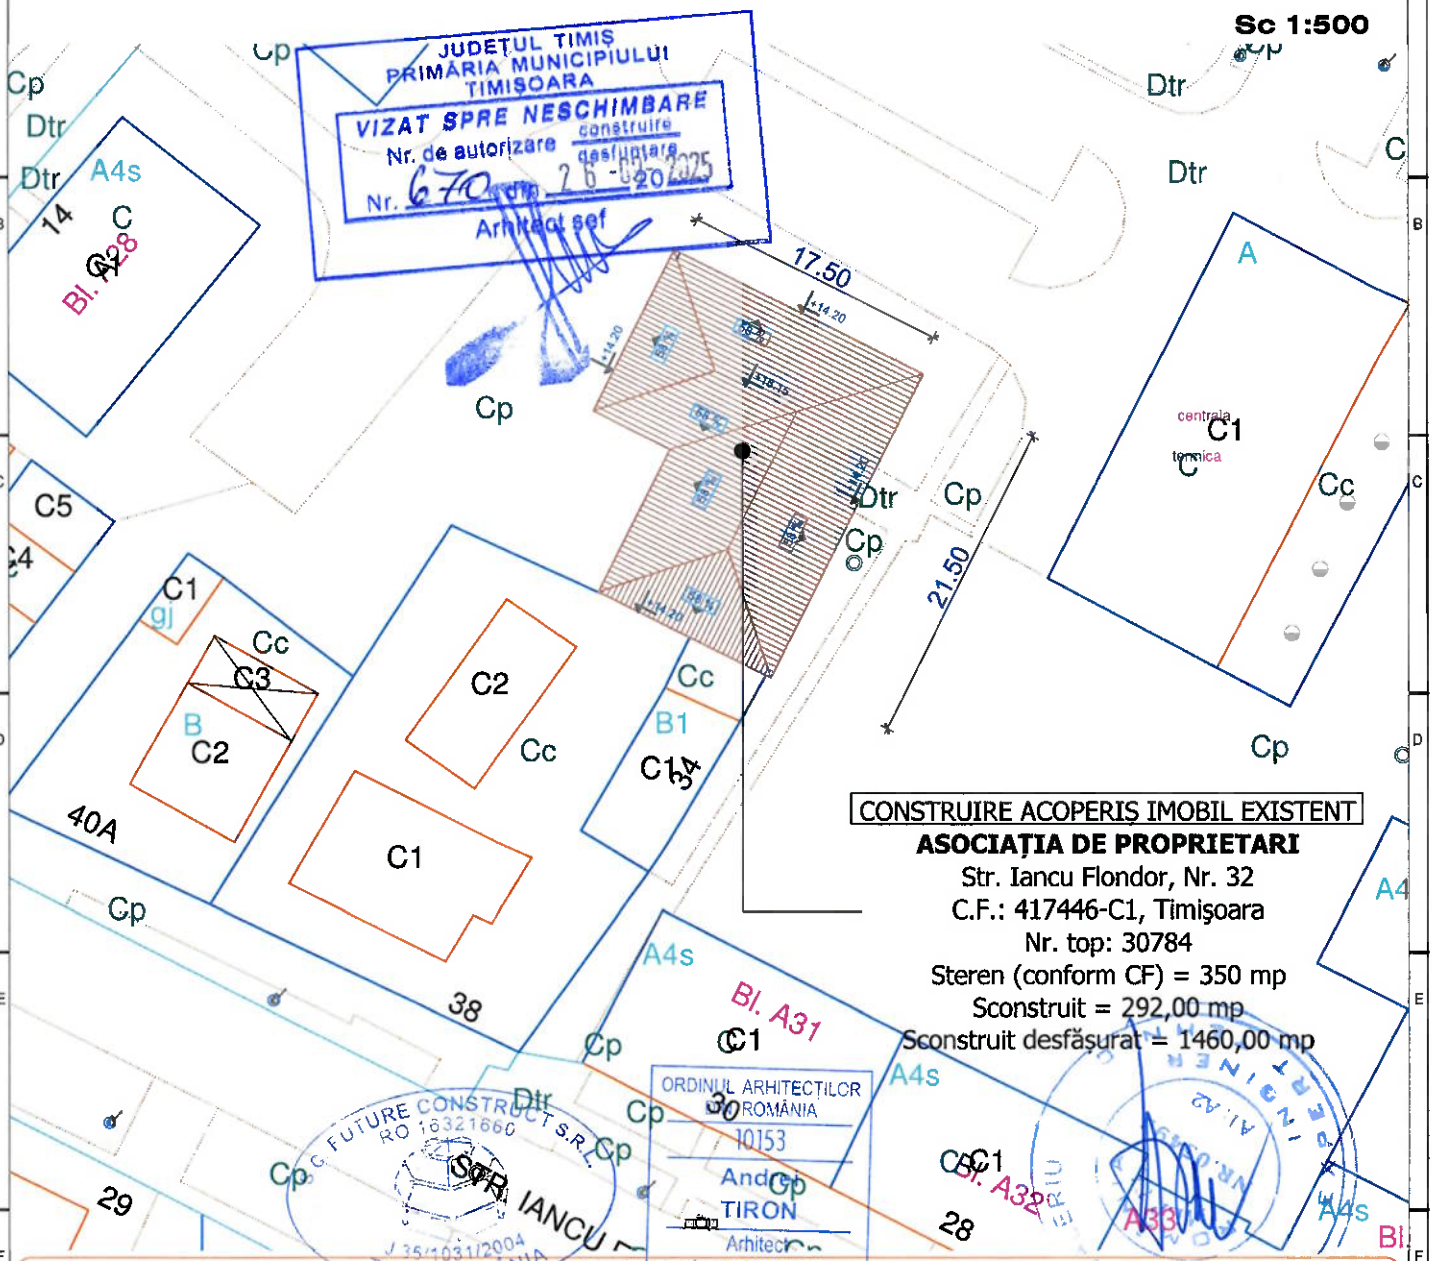

REGIM TEHNIC:

1. **Zona seismica de calcul cu ag= 0,20g, Tc= 0,7 sec conform P100-1/2013;**
2. **Clasa de importanta "III";**
3. **Categoria de importanta "C" - Conform HG nr.766/1997;**
4. **Verificarea documentaţiei conform Ordinului MLPAT 77/N/1996 se va face în domeniul de verificare A.**

Verificator, Expert:	NUME	SEMNATURA	CERINTA	REFERAT / EXPERTIZA NR. / DATA
Verificator:				
Expert:				

S. C. FUTURE CONSTRUCT S. R. L.

DUMBRĂVIȚA, STR. LUCEAFĂRULUI Nr. 22

TEL. 0745.029.057

contact@futureconstruct.ro, future_construct2004@yahoo.com, C.I.F. RO 16321660, J35 / 1031 / 2004

Beneficiar: ASOCIAȚIA DE PROPRIETARI

Denumire proiect: " CONSTRUIRE ACOPERIȘ TIP ȘARPANTĂ LA BLOC DE LOCUINȚE EXISTENT "

Amplasament: Str. Iancu Flondor, Nr. 32, TIMIȘOARA, Jud. TIMIȘ

P.R. N.R. 10 / 05 / 2025

FAZA D.T.A.C.

Proiectat: Arh. Tiron Andrei

Denumire planșa: