


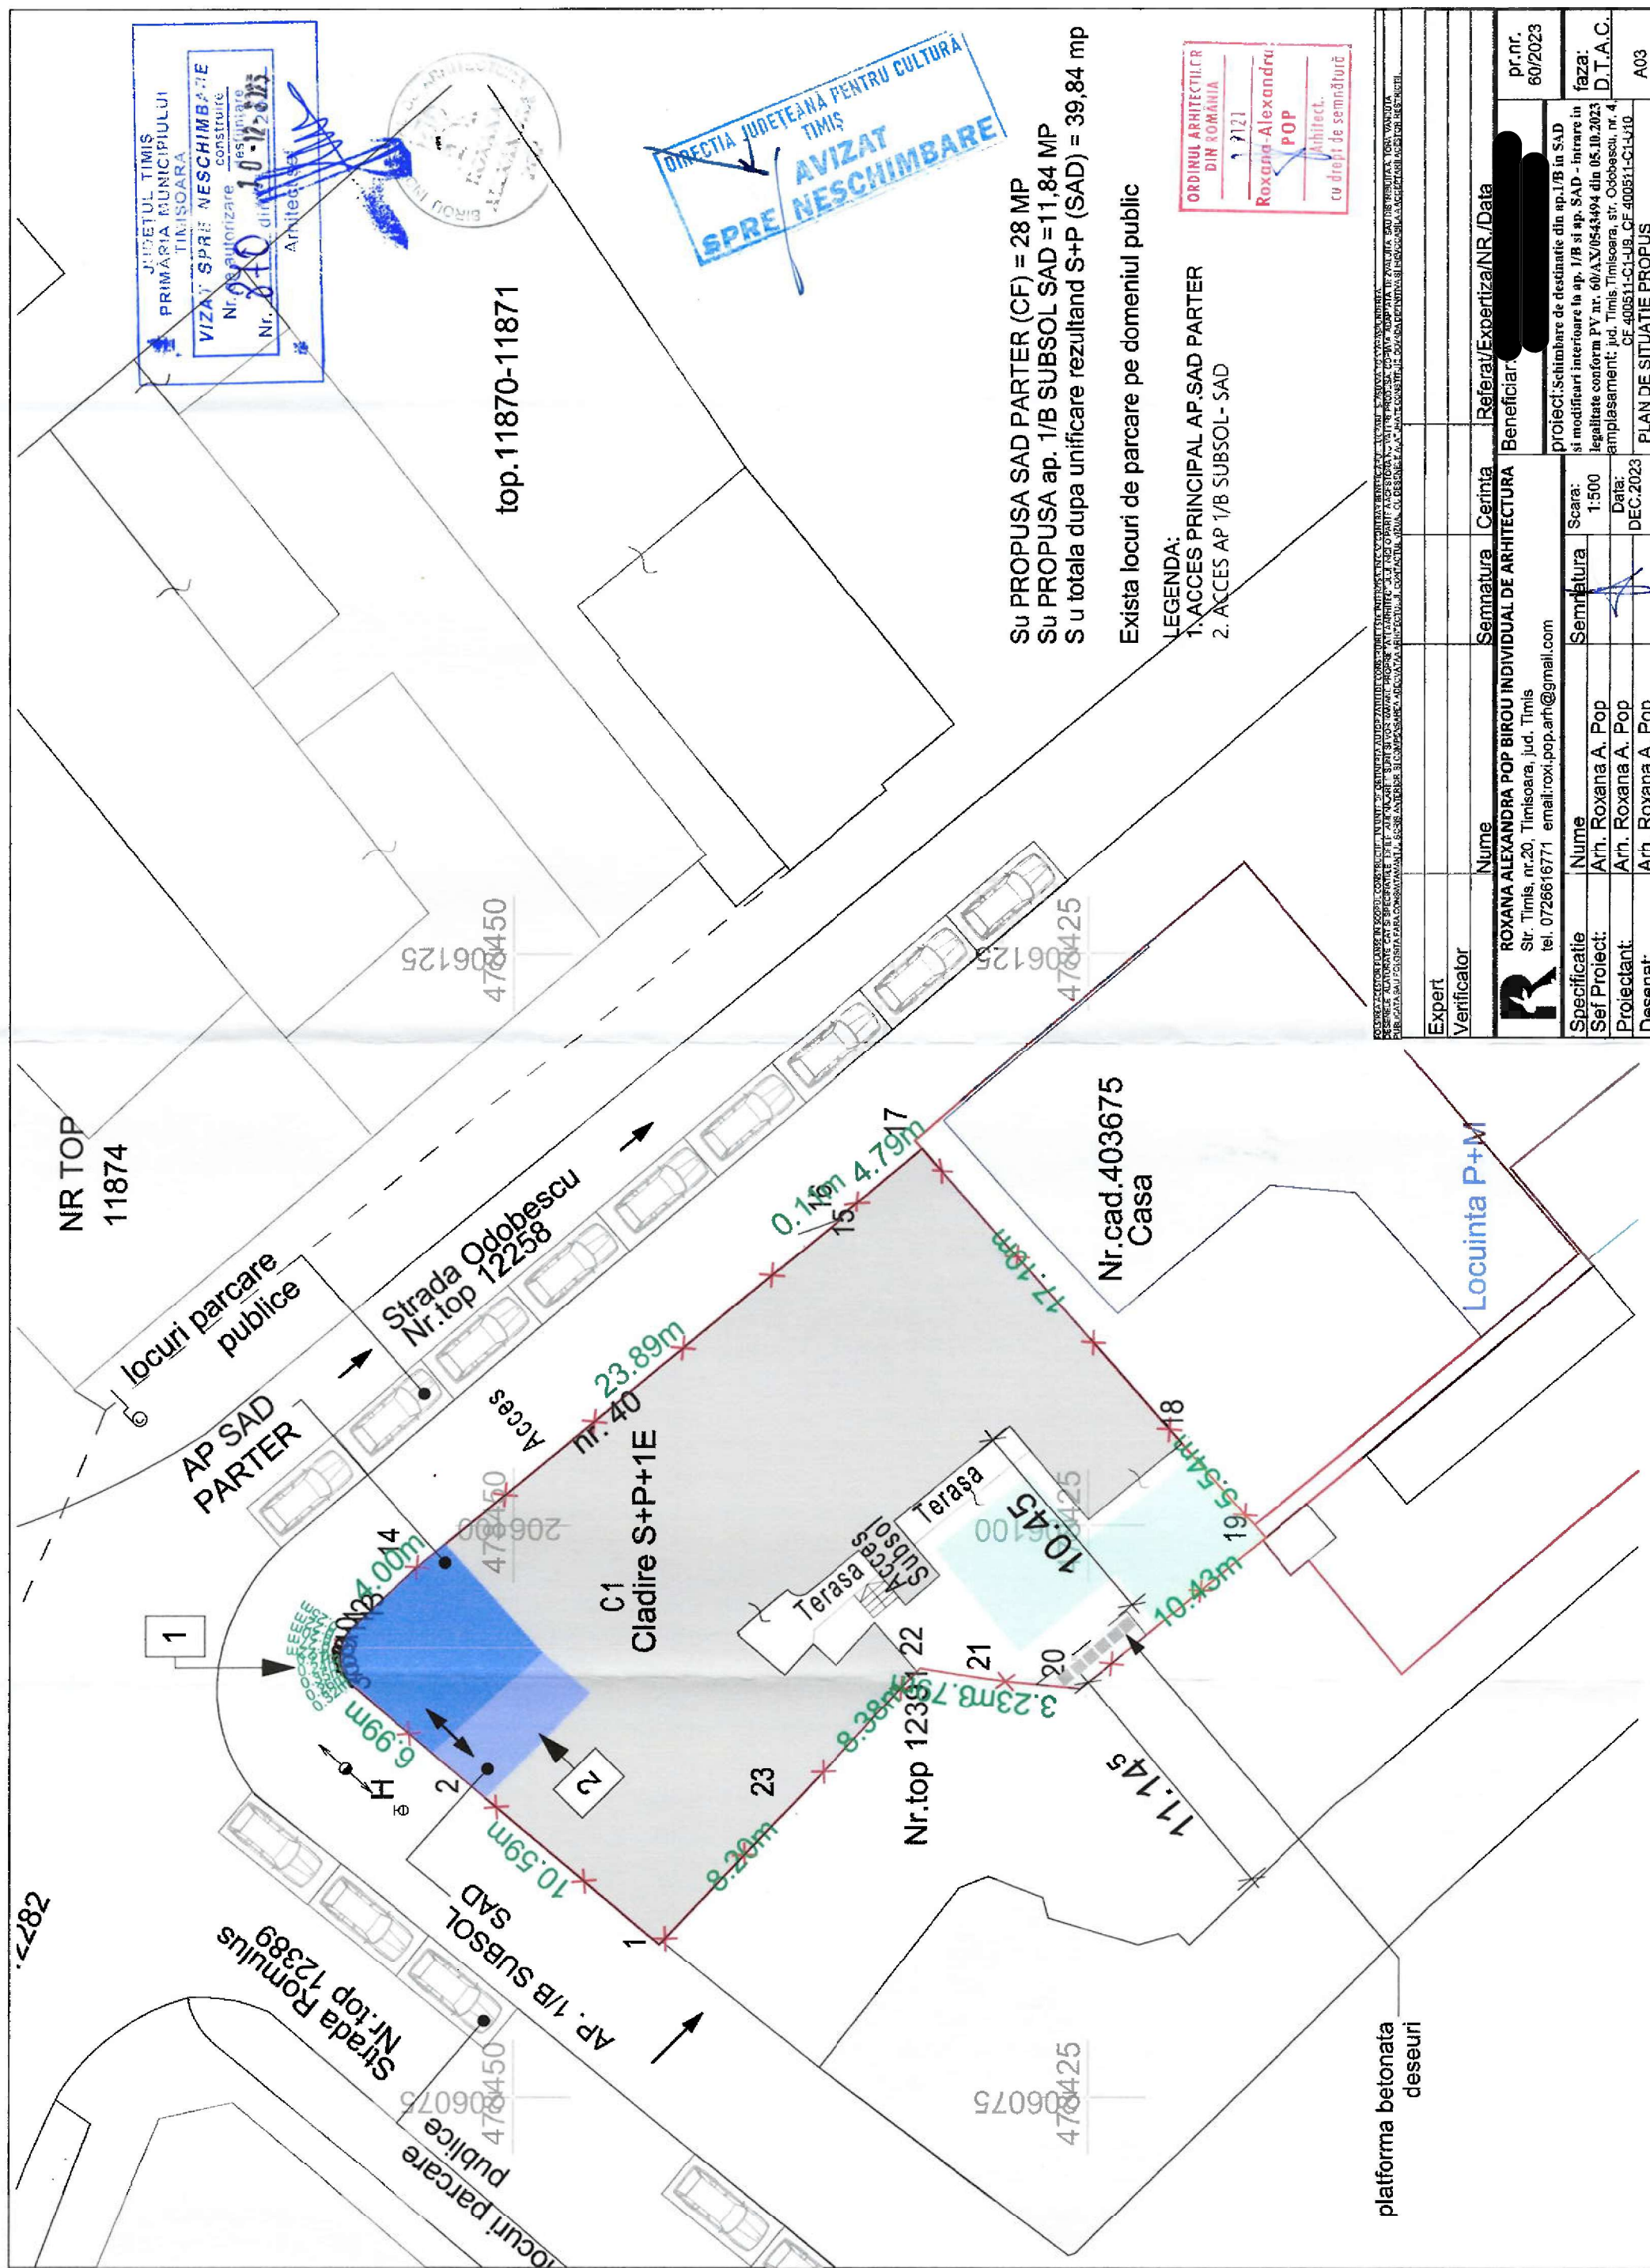

Su PROPUSA SAD PARTER (CF) = 28 MP  
 Su PROPUSA ap. 1/B SUBSOL SAD = 11,84 MP  
 S u totala dupa unificare rezultand S+P (SAD) = 39,84 mp

### Exista locuri de parcare pe domeniul public

**LEGENDA:**

1. ACCES PRINCIPAL AP.SAD PARTER  
2. ACCES AP 1/B SUBSOL - SAD

ORDINUL ARHITECTILOR  
DIN ROMANIA

1717

Roxana-Alexandra  
POP

Arhitect.

cu drept de semnătură

[illegible]