



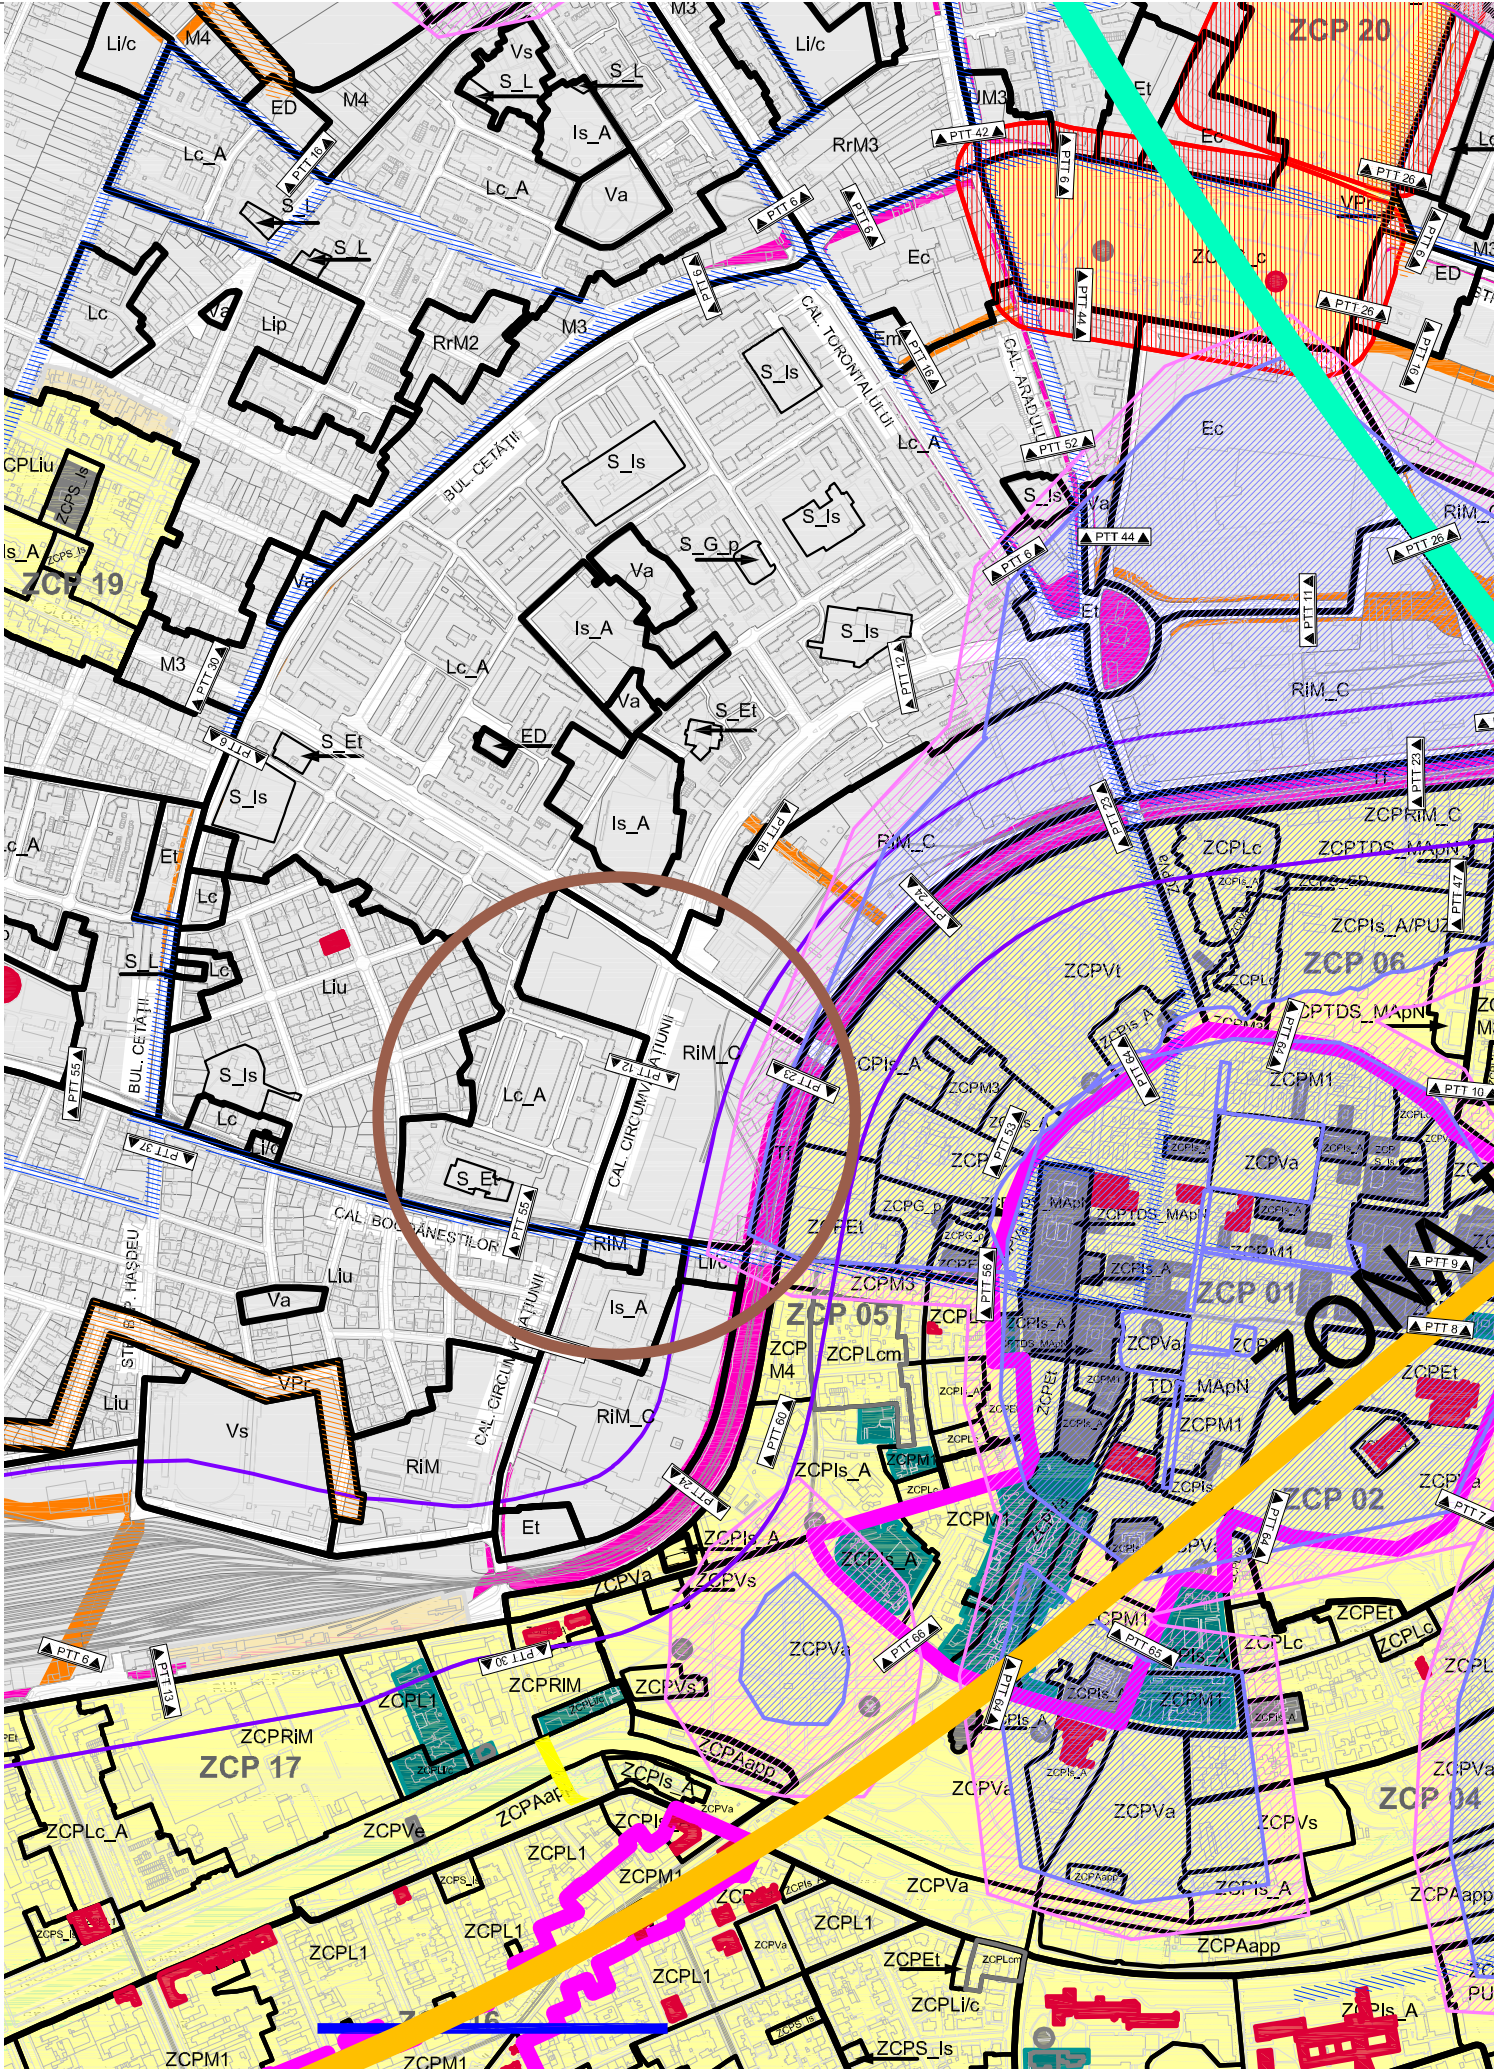

Incadrare in PUG

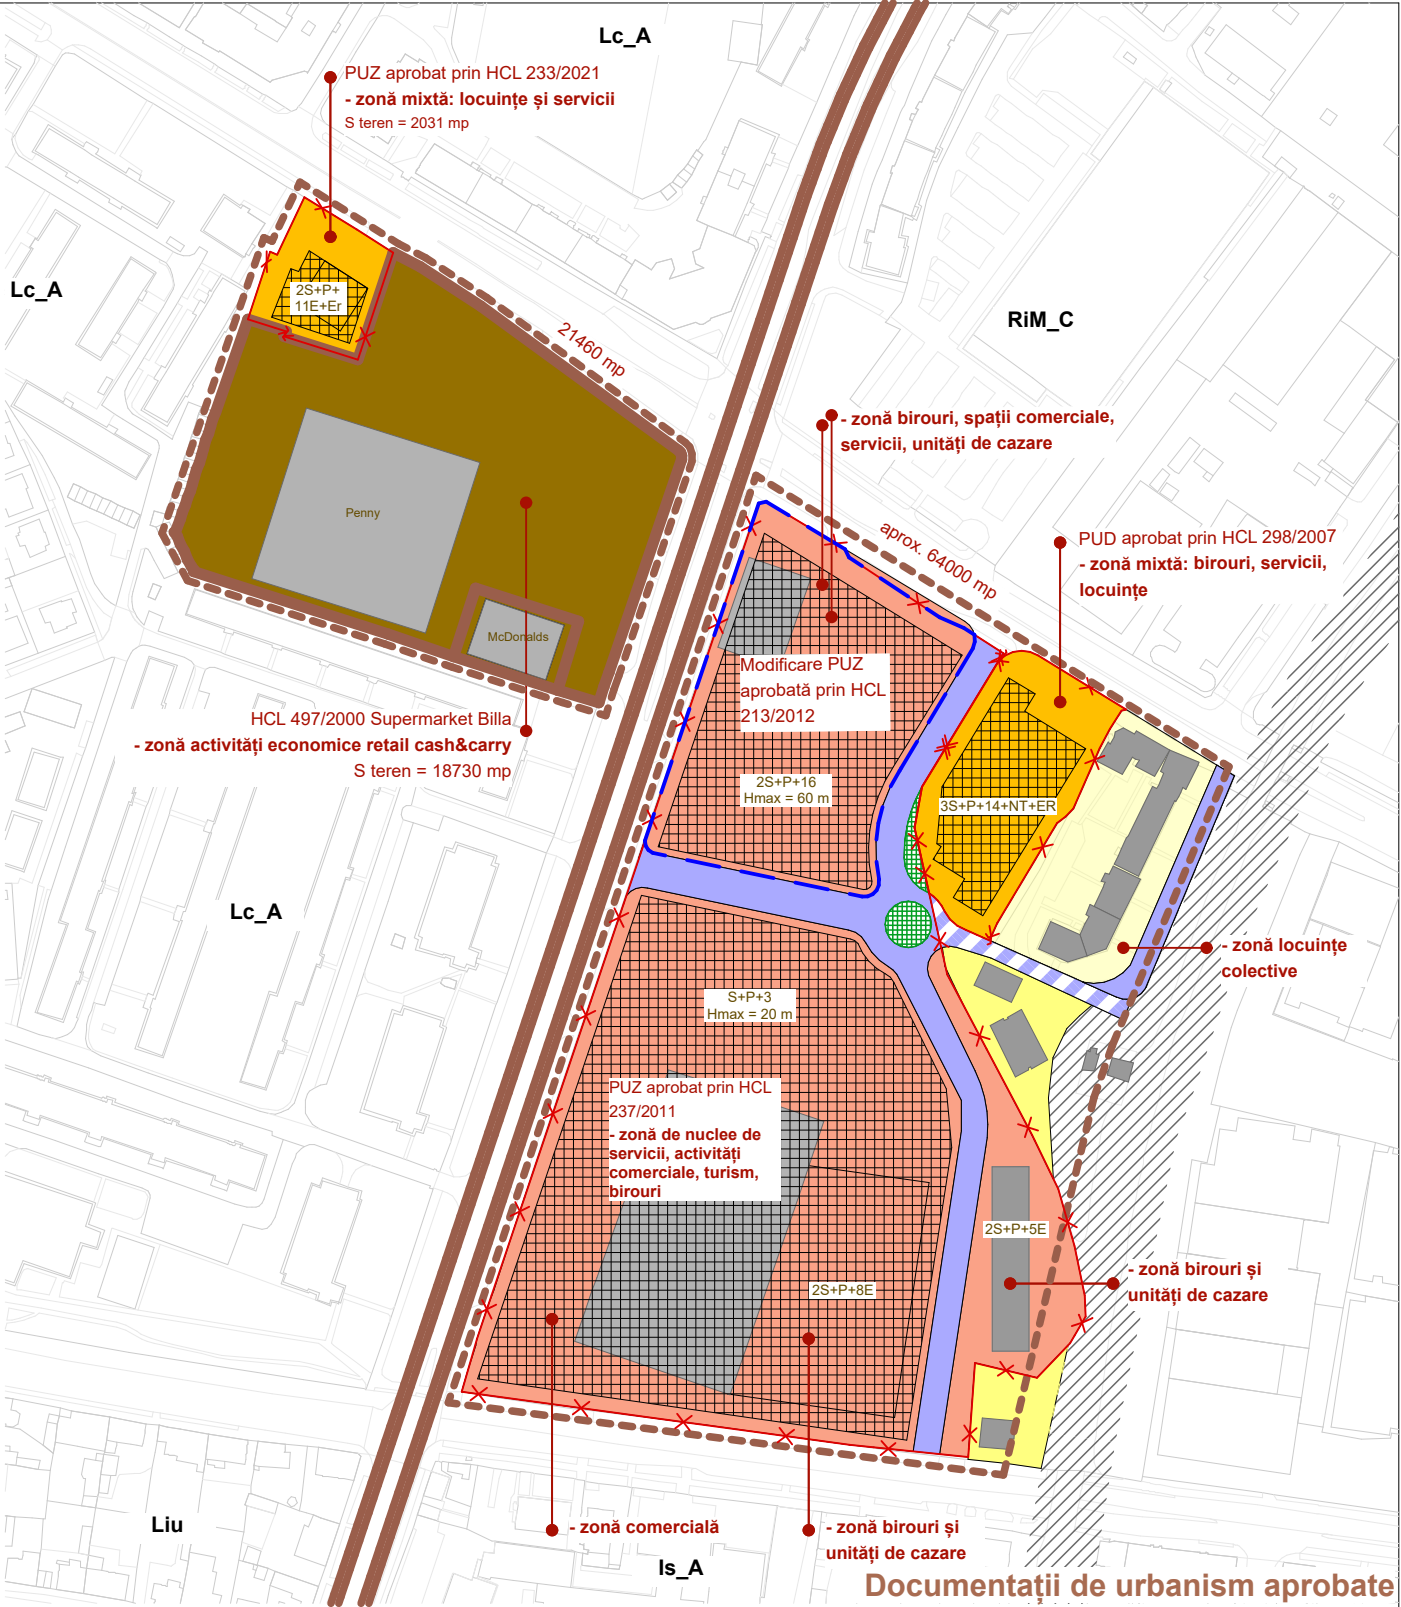

Documentații de urbanism aprobate			
SPECIALIST RUR: ARH. MIRCEA CRĂCULEAC			
CLT	CJT	RUR	OAR
	S.C. ATG Studio S.R.L. Jud. TIMIS, Mun. TIMISOARA Splaiul Nistrului, nr. 1, et. 1, ap. 5 J35/1696/20.07.2011 CUI 28897810 Mobil: 0748013978		DENUMIRE PROIECT: MASTERPLAN DE RESTRUCTURARE A ZONELOR CU CARACTER INDUSTRIAL, CENTRALE - ZONA MIXTA - DEZVOLTARE PROIECT IMOBILIAR MIXT INCLUZAND LOCUINTE COLECTIVE SI SERVICII (SERVICII HOTELIERE, BIROURI SI FUNCTIUNI ADMINISTRATIVE, FINANCIAR BANCARE, COMERCIALE, MEDICALE, SANATATE SI TURISM)
	AMPLASAMENT: Jud. Timis, Mun. Timisoara, Calea CIRCUMVALATIUNII, Nr. 35, CF 446854, CF 446853		Proiect nr: 184/2025
	SEF PROIECT: arh. Marius Canceal		Faza: Masterplan
	PROIECTAT: arh. Alexandra Martea		Data: Iulie 2025
DESENAT: arh. Alexandra Martea		BENEFICIAR: LAZAR INVESTMENT SA	Scara:
PLANSA: Încadrare în PUG-PUZ		Planșa nr: U03	