


- FATADA LATERALA STANGA PROPUSA -

Sc 1:100

JUDETUL TIMIS
PRIMĂRIA MUNICIPIULUI
TIMISOARA

VIZAT SPRE NESCHIMBARE
Nr. de autorizare
Nr. 670 din 16-05-2025
Arhitect

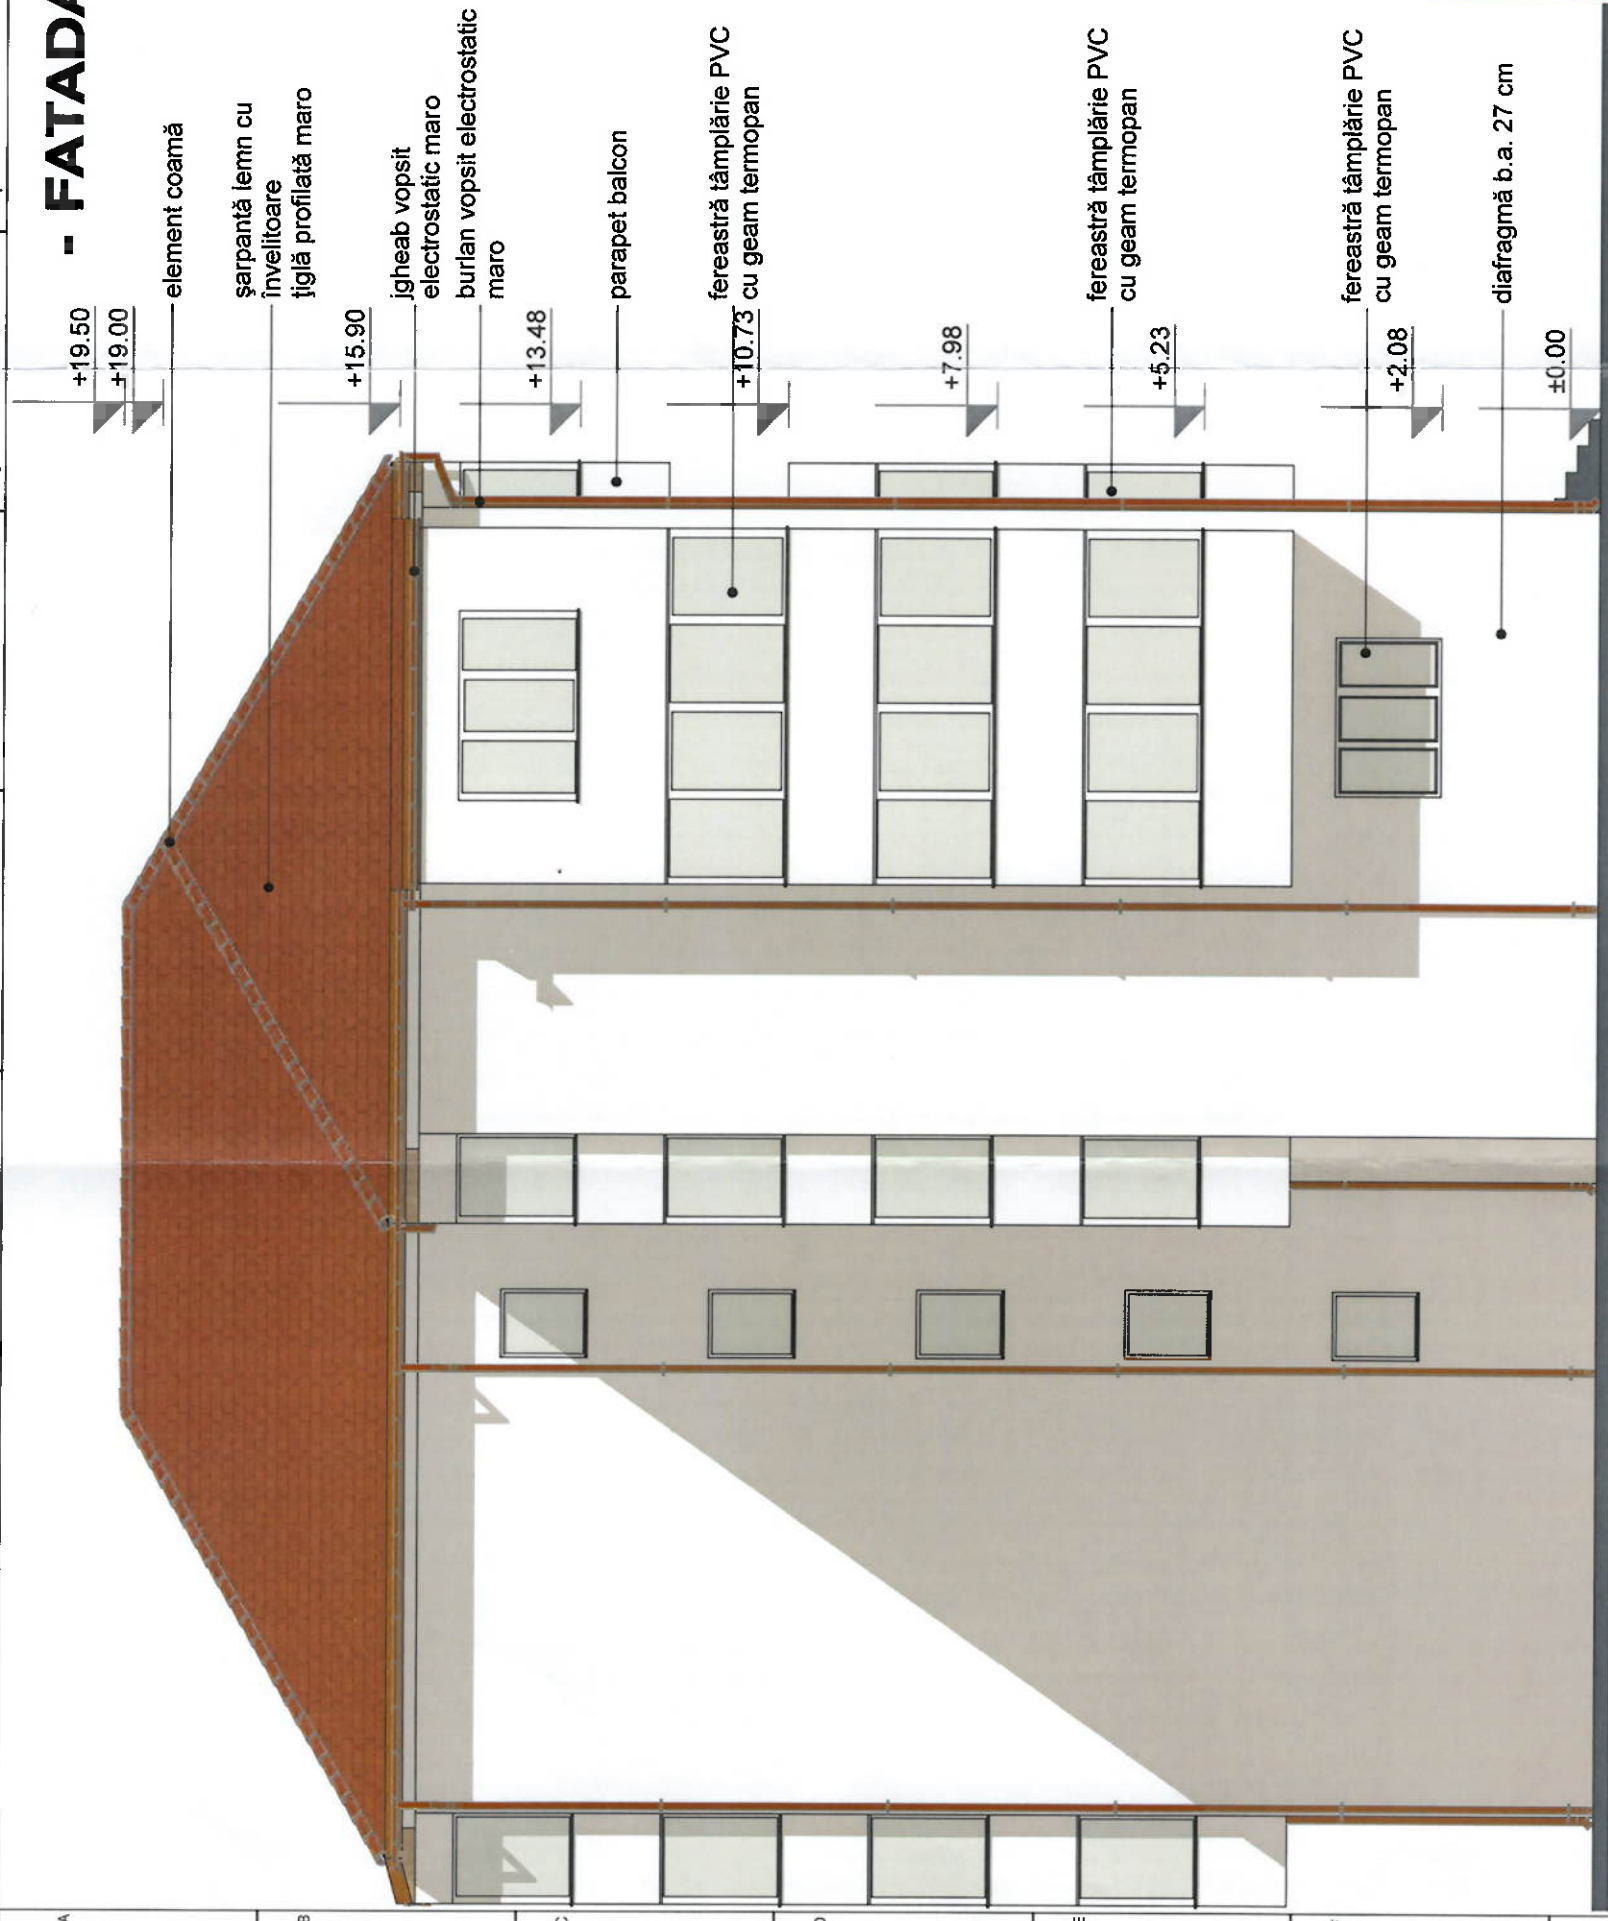

ORDINUL ARHITECTILOR
DIN ROMANIA

10153

Andrei
TIRON

Arhitect

Verificator, Expert:	NUME	GERINTA	REFERAT/EXPERTIZA NR. / DATA
Verificator:			
Expert:			

NOTĂ:
Primele două rânduri și la fiecare a zecea țiglă din 2 în 2 rânduri se va monta câte o consolă metalică parazăpadă. Necesar de cca. 2 console/mp/ml de streășină.

S. C. FUTURE CONSTRUCT S. R. L.
DUMBRĂVITA,
STR. LUCEAFĂRULUI
Nr. 22
TEL. 0745.029.057
contact@futureconstruct.ro
future_construct2004@yahoo.com, C.I.F. RO 16321666, J35 / 1031 / 2004

Proiectat: Arh. Tiron Andrei

Desenat: Tehn. Matei Ozana

Verificat: Ing. Matei Florin

Beneficiar: ASOCIAȚIA DE PROPRIETARI
Denumire proiect: " CONSTRUIRE ACOPERIȘ
TIP ȘARPANTĂ LA BLOC DE LOCUINȚE
EXISTENT "
Amplasament: Str. Iancu Flondor, Nr. 32,
TIMIȘOARA, Jud. TIMIȘ

P.R.N.R.
10 / 05 /
2025
FAZA
D.T.A.C.

SCARA 1:100	05 . 2025
Proiectat: Arh. Tiron Andrei	Desenat: Tehn. Matei Ozana
Verificat: Ing. Matei Florin	

Denumire planșă:
FATADA LATERALA STANGA PROPUSA

PLANSA
2.11