


Inchidere atic
sort de tabla
culoare : gri antracit
RAL apropiat: 7016
NCS apropiat: S 7502-B

Sistem de ignebun si burane
pentru captare ape pluviale
vopsele electrolitice
culoare gri antracit similar RAL 7016

JUDEȚUL TIMIȘ
PRIMĂRIA MUNICIPIULUI UI
TIMIȘ JARA
VIZAT SPARE NESCHIMBARE
Nr. de autorizatie: 378
din 03-07-2023
Tencuiala decorativa
culoare: alb
Arhitect: [Signature]
NCS: S 0500-N
sau similar

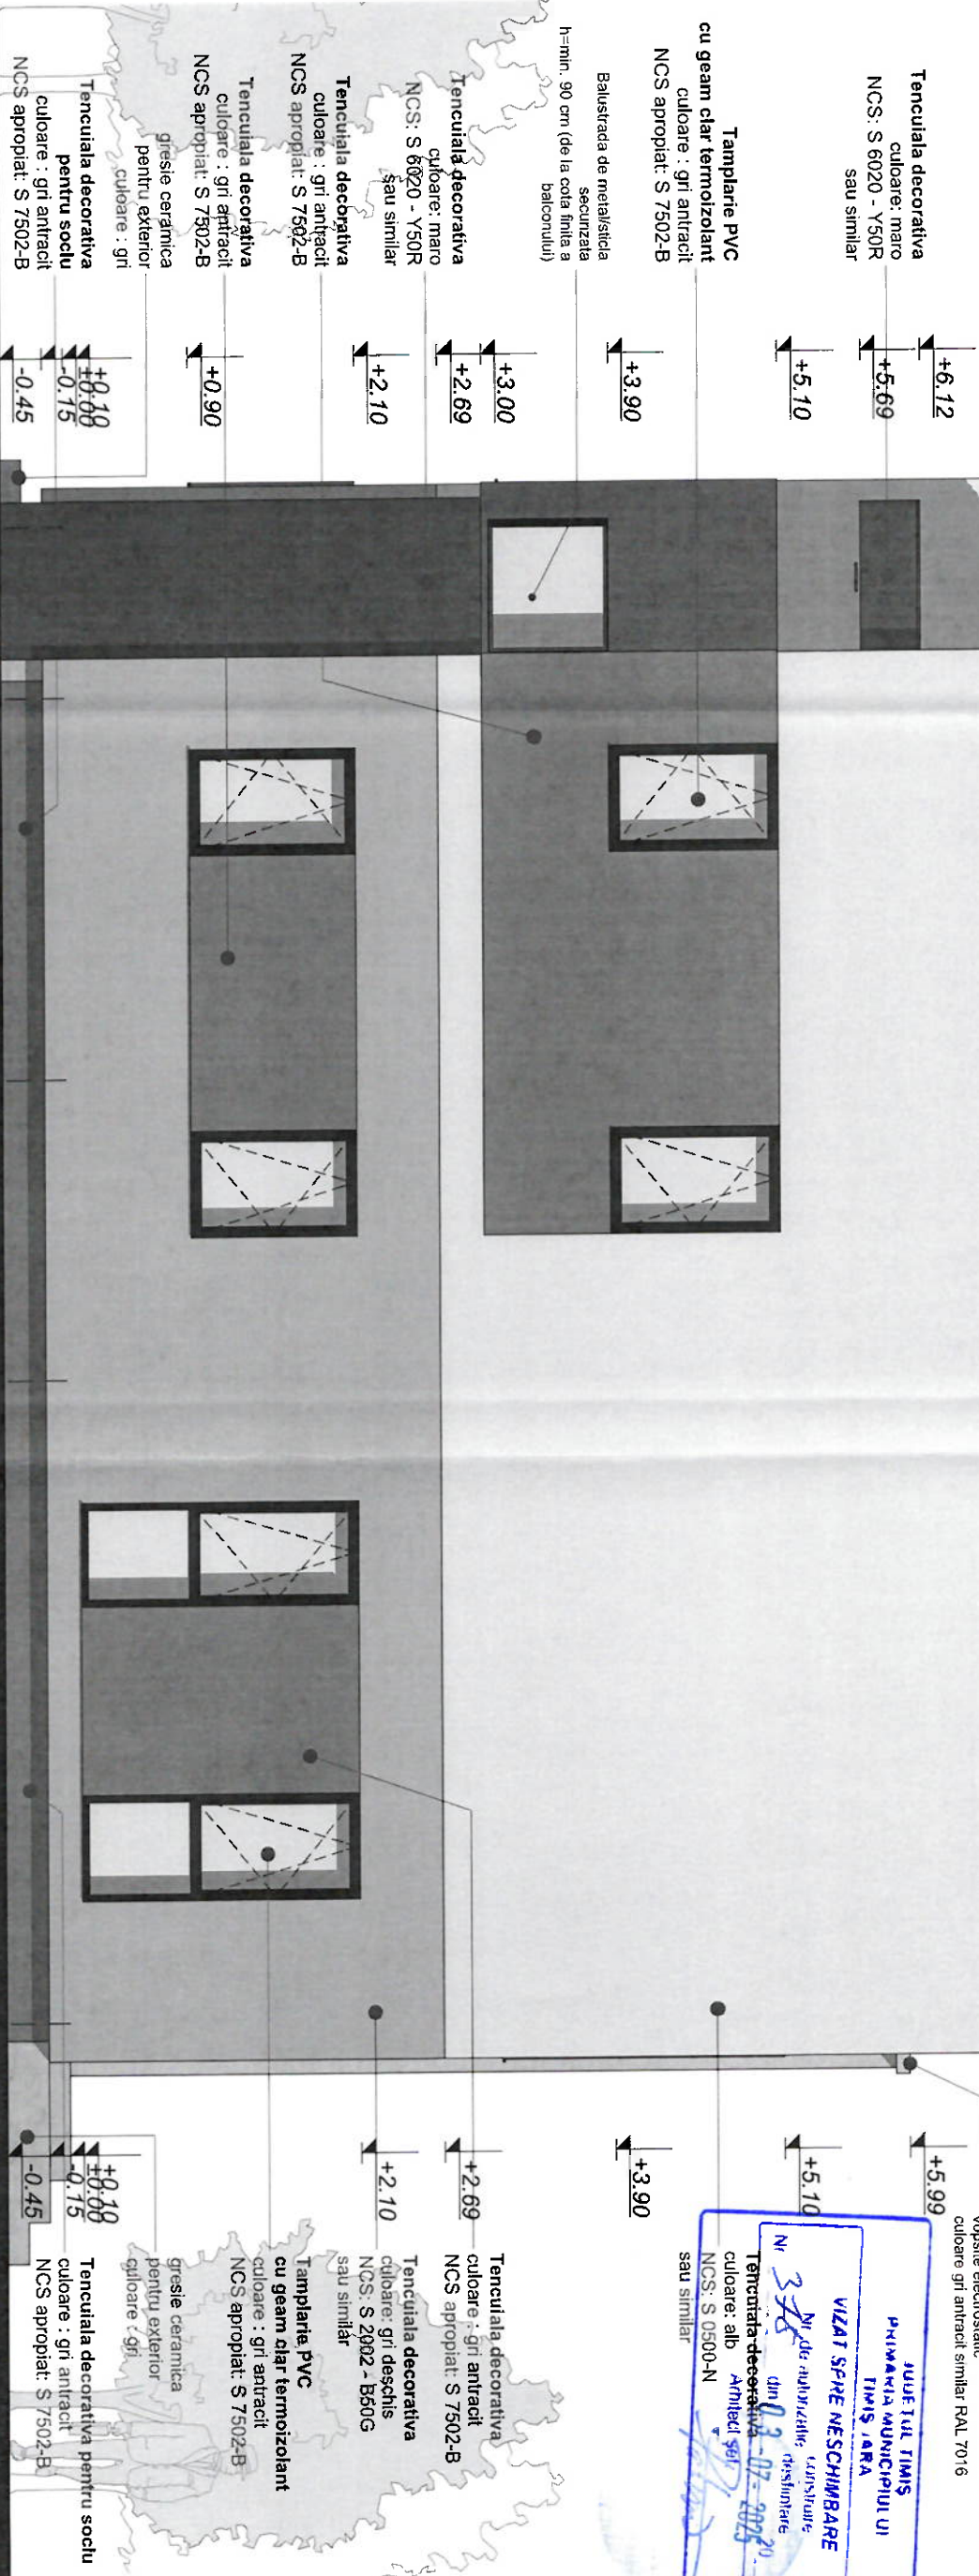

OFICIUL ARHITECTILOR
DIN ROMANIA
8755
Gand
IORDACHE-MANESCU
Arhitect
in drept de semn. &...

LOCUINTA P+1E cu 2 AP		Proiectant general & arhitectura:		Beneficiar:	
Categorie de importanță: conform HGR 766/97: „D”		SC MINOA DESIGN SRL		OLARIU CRISTIAN-DAN	
Clasa de importanță: III conform normativ P100-1/2013		Jud. TIMIS, com. DJUMBRAVITA, str. FREZIEI NR 7		OLARIU SIMONA-ELENA	
NOTA IMPORTANTIA		Jud. TIMIS, com. DJUMBRAVITA, str. FREZIEI NR 7		Denumire proiect & amblesament:	
- pentru ferestrele la care se monteaza ruloan suprapuse indreptea golului la rosu va fi realizate cu 20 cm mai mare fata de cota de pe plan.		Tel.: 0752291918		Jud. Timis, Mun. Timisoara, CF 453656	
- cota +0.00 reprezinta cota pardoseli finite de la nivelul portierului		oammanescu.arh@gmail.com		Denumire planșă:	
				Scara:	
				1:50	

Proiectul nu poate fi folosit pentru construire inaltina autorizatiei de construire.
In conformitate cu legea nr. 10/1996 - Acest proiect reprezinta o informare cuprinsa in el nu pot fi copiate, reproduce sau utilizate in intreg sau partial decat cu acordul scris al celui care l-a realizat. In alt scop decat cel pentru care au fost elaborate.
Extinderea lucrului va verifica toate cotele si dimensiunile, eventuale erori sau omisiuni vor fi semnificate proiectantului general.
Se va da intregul documentar de arhitectura, fiind necesare cont si de prevederile colaborei specialitati de proiectare.
In cazul unor situatii neprevazute, este necesara o noua modificare a proiectului aprobat in timpul executiei, proiectantului de specialitate trebuie anuntat in scris intr-un timp util in caz contrar, persoana participanta la intocmirea proiectului sunt exonerate de orice raspundabilitate.

Set proiect:		arh. OANA IORDACHE-MANESCU		Data:	
Proiectat:		arh. OANA IORDACHE-MANESCU		DTAC+P+I	
Desenat:		arh. OANA IORDACHE-MANESCU		02.12.2024	
				FATADALATERALA DREAPTA	
				A07	