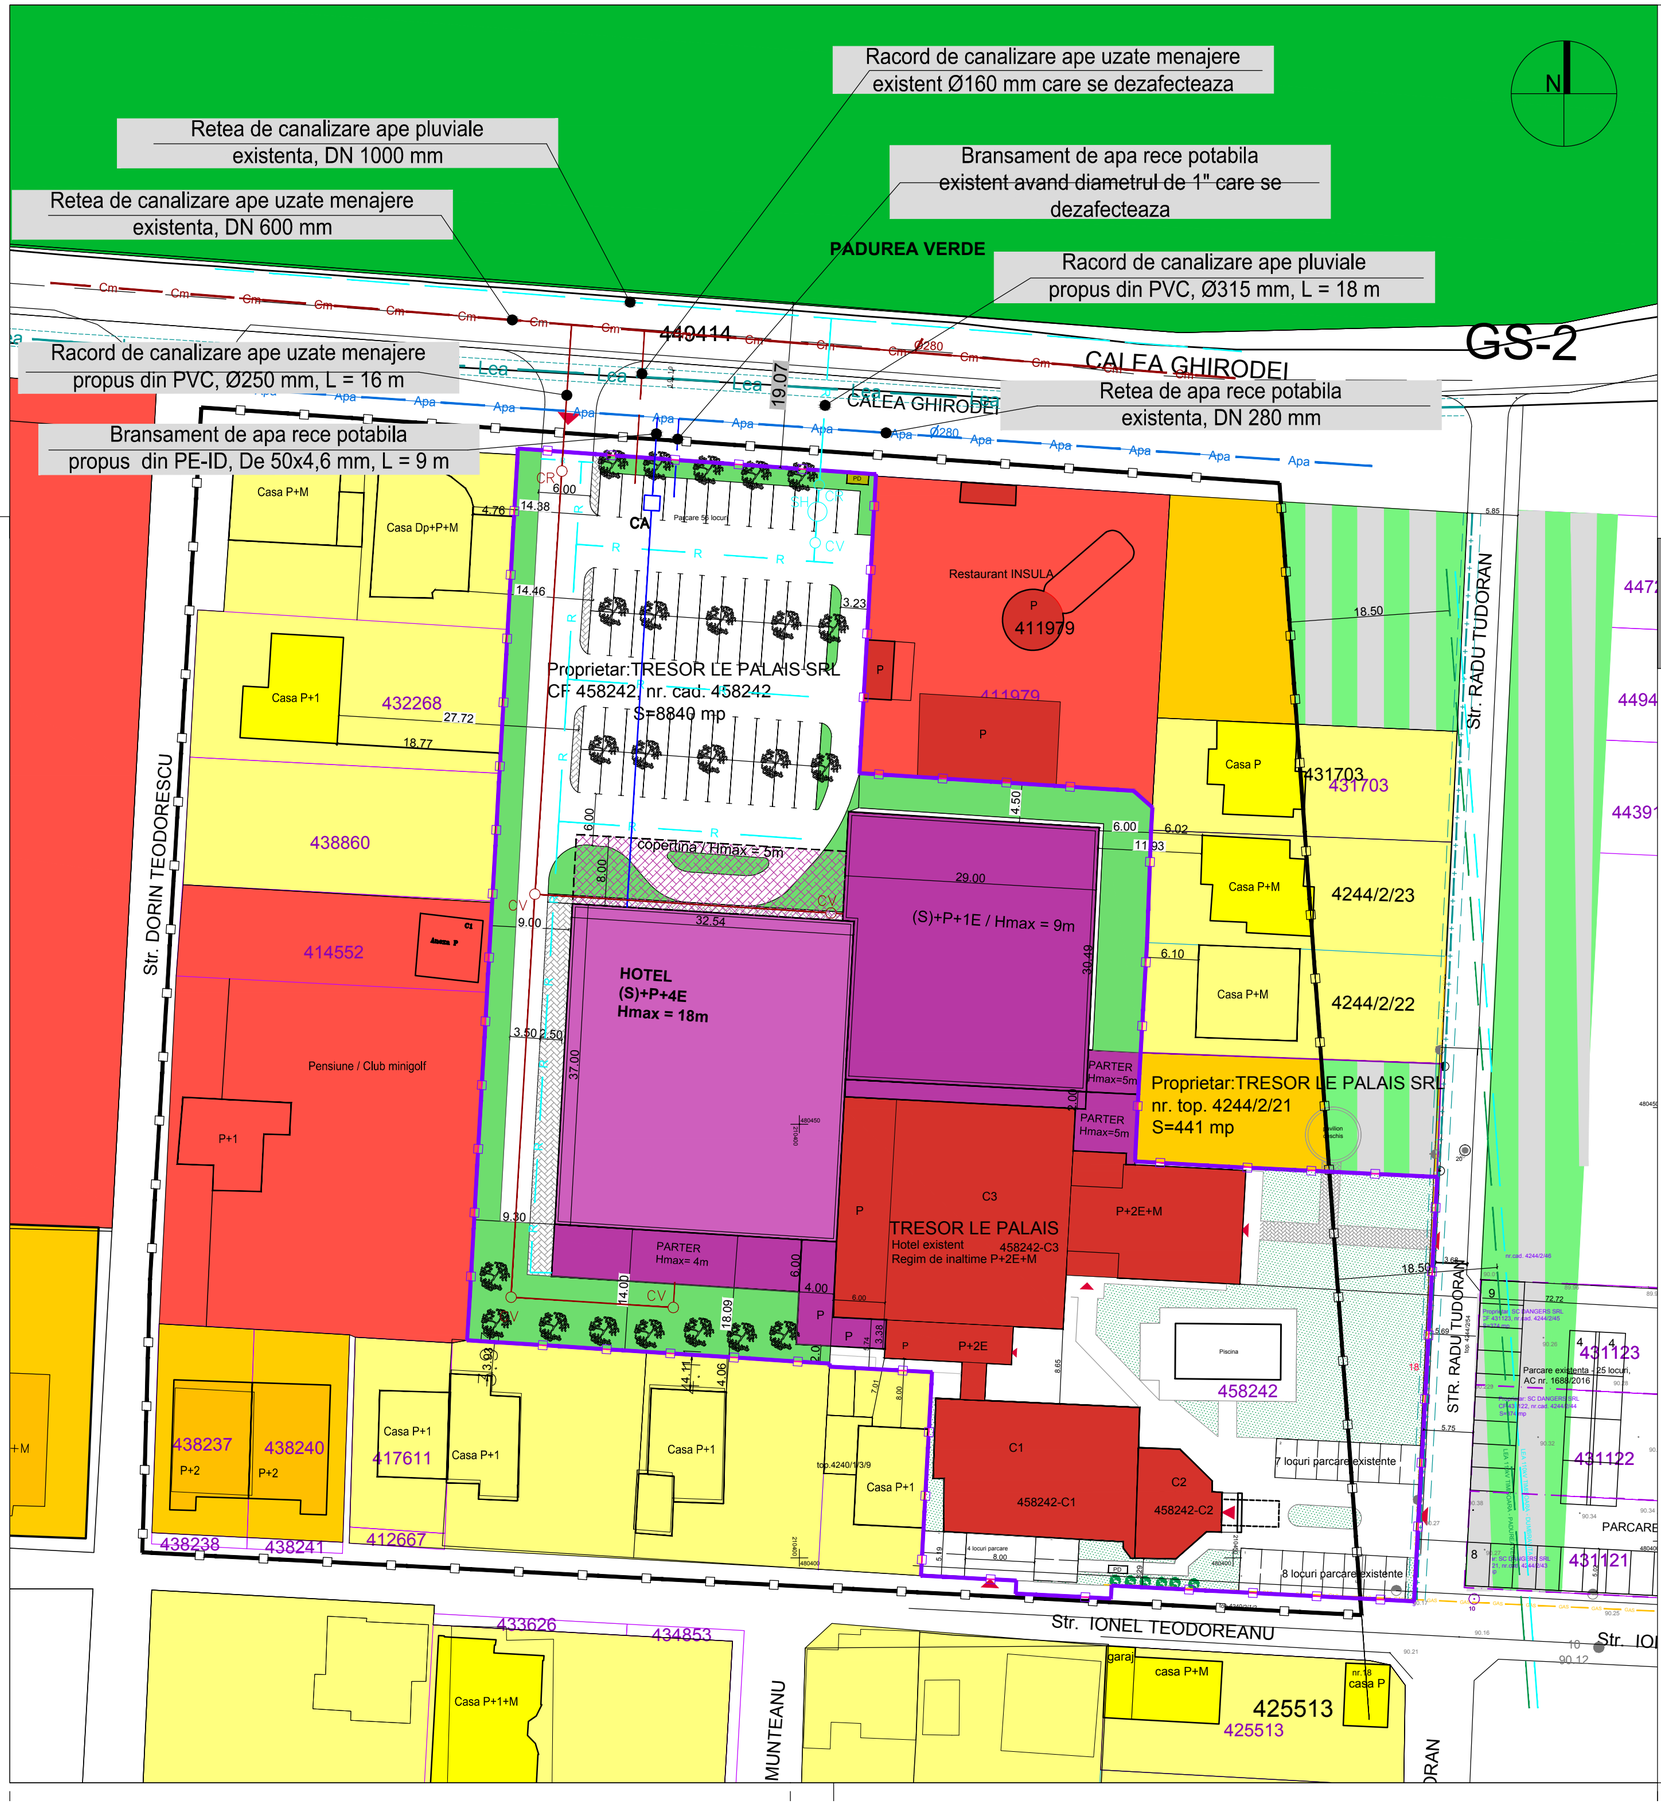

PLAN URBANISTIC DE DETALIU
EXTINDERE HOTEL IN REGIM DE INALTIME S+P+4E

Calea Ghirodei nr.36 - Str.Radu Tudoran nr.18 , Timisoara

LEGENDA

- Conducta apa rece potabila existenta
- Conducta canalizare apa pluviala existenta
- Conducta canalizare apa uzata menajera existenta
- Conducta apa rece potabila propusa
- Conducta canalizare apa uzata menajera propusa
- Conducta canalizare ape pluviale propusa
- R — Rigola propusa

SH	Separator de hidrocarburi
CA	Camin de apometru
CV/ CV	Camin de vizitare
CR/ CR	Camin de racord

Verificator / expert	Nume	Semnatura	Cerinta	Referat / Expertiza Nr. / Data	
S.C. "HAL PRO" S.R.L. Adresa: Timisoara, str. Ec. Teodoroiu, nr. 17, ap. 1, tel. 0356106796				Beneficiar: S.C. TRESOR LE PALAIS S.R.L. Amplasament: Timisoara, Calea Ghirodei, nr. 36 str. Radu Tudoran nr. 18, jud. Timis	Proiect nr.: 19008/2025
	Nume	Semnatura	Scara: 1:500	Titlu proiect: Extindere hotel (inscris in CF 444254) cu 2 corpuri in regim de inaltime (S+)P+4E, pe terenul cu nr. cad. 419235 amenajare locuri de parcare si accesuri	Faza: PUD
Sef proiect	arh. Laura MARCULESCU				
Proiectat	ing. Nicolae-Alin COSA		Data: 05.2026	Titlu plansa: REGLEMENTARI ECHIPARE EDILITARA LUCRARI HIDROEDILITARE (APA-CANALIZARE)	Plansa nr: U 04
Desenat	ing. Nicolae-Alin COSA				