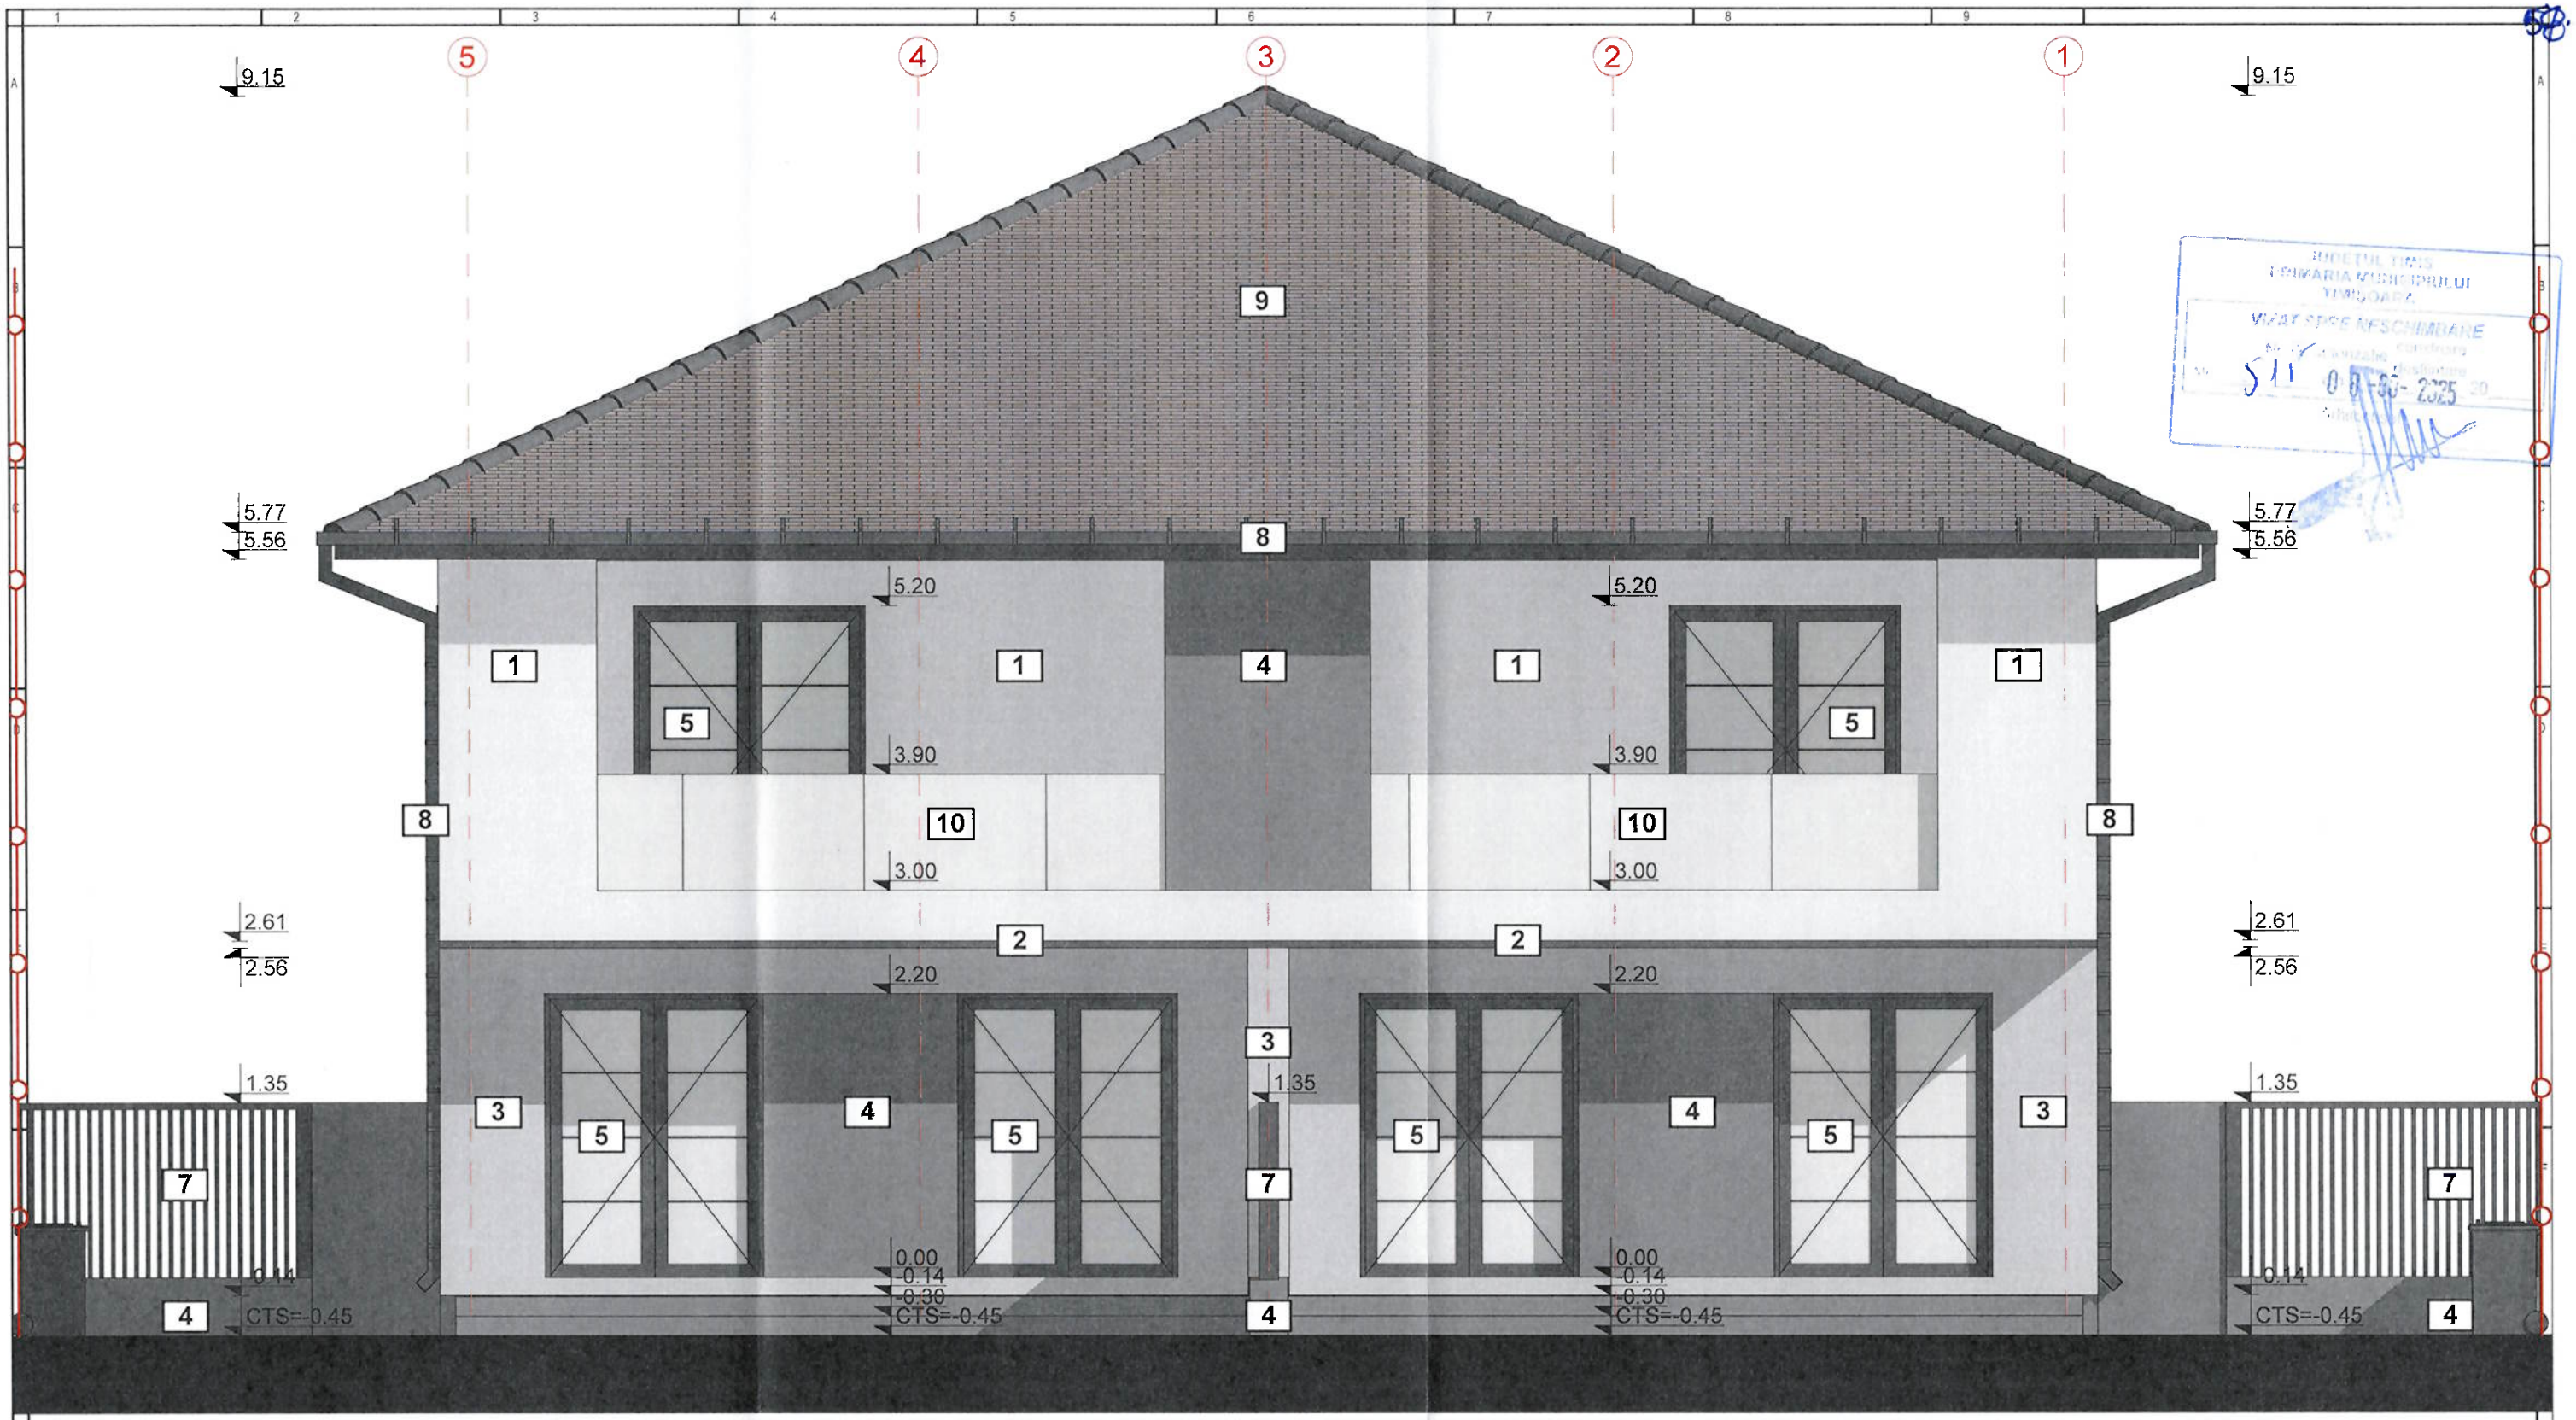

JUDEȚUL TIMIȘ
PRIMĂRIA MUNICIPIULUI TIMIȘOARA
VIZAT SPRE NESCHIMBARE
Nr. 511 din data 09-05-2025

LEGENDA:

1. TENCUIALA DECORATIVA EXTERIOARA - CULOARE ALBA- RAL 9003
2. PROFIL NUT - CULOARE GRI ANTRACIT- RAL 7502-B
3. TENCUIALA DECORATIVA EXTERIOARA - CULOARE GRI- NCS S 2002- R50B
4. TENCUIALA DECORATIVA EXTERIOARA - CULOARE GRI ANTRACIT- NCS S 7 502- B
5. GEAM TERMOPAN CU TAMPLARIE PVC CULOARE GRI ANTRACIT
6. USA GEAM TERMOPAN CU TAMPLARIE PVC CULOARE GRI ANTRACIT - ACCES PRINCIPAL CASA
7. IMPREJMUIRE METALICA - CULOARE GRI ANTRACIT RAL 7502-B
8. JGHEABURI SI BURLANE CULOAREA GRI ANTRACIT
9. INVELITOARE TIGLA GERAMICA GRI ANTRACIT RAL 7502-B
10. BALUSTRADA STICLA - H=90 - TRANSPARENT
11. PANOURI SOLARE/ FOTOVOLTAICE

PROIECTANT REZISTENTA
S.C. BAUART INDUSTRIES SRL
PROIECTAT: Ing. Emanuel Maftei
PROIECTAT:

PROIECTANT INSTALATII
S.C. HAL-PRO S.R.L.
PROIECTAT: Ing. Alin Cosa
PROIECTAT:

PROIECTANT GENERAL
S.C. AEDIFICATORIA SRL
CUI 48895695, COD: J35/3809/2023, Str. Campului, Nr. 87, Mun. Timisoara, Jud. Timis

SEF PROIECT:	ARH ADRIAN GLONT	
PROIECTAT:	ARH GLONT ADRIAN	
DESENAT:	ARH GLONT ADRIAN	
VERIFICAT:	ARH ADRIAN GLONT	

CERINTA	VERIFICATOR:
A	
B	
C	
D	
E	
F	

AEDIFICATORIA

Consiliul Arhitectilor din Romania
Nr. referat 4345
Adrian GLONT
Arhitect
cu drept de semnătură

BENEFICIAR: **BOLOG Bruno-Bela**
E.-Eschenbach-Str. nr. 15, 84478 Waldkraiburg, Germania

DENUMIRE: **CONSTRUIRE DUPLEX IN REGIM P+1E SI IMPREJMUIRE**
jud. Timis, mun. Timioara, str. Parang, FN, identificat prin CF 430462

PROIECT: 10/2025

FAZA: **D.T.A.C. P.T.H.**

SCARA: 1:50

DATA: 06/06/2025

PLANSA: **FATADA POSTERIOARA**

PLANSA NR: **A.13**