


Varianta 2
– mobilarea sitului

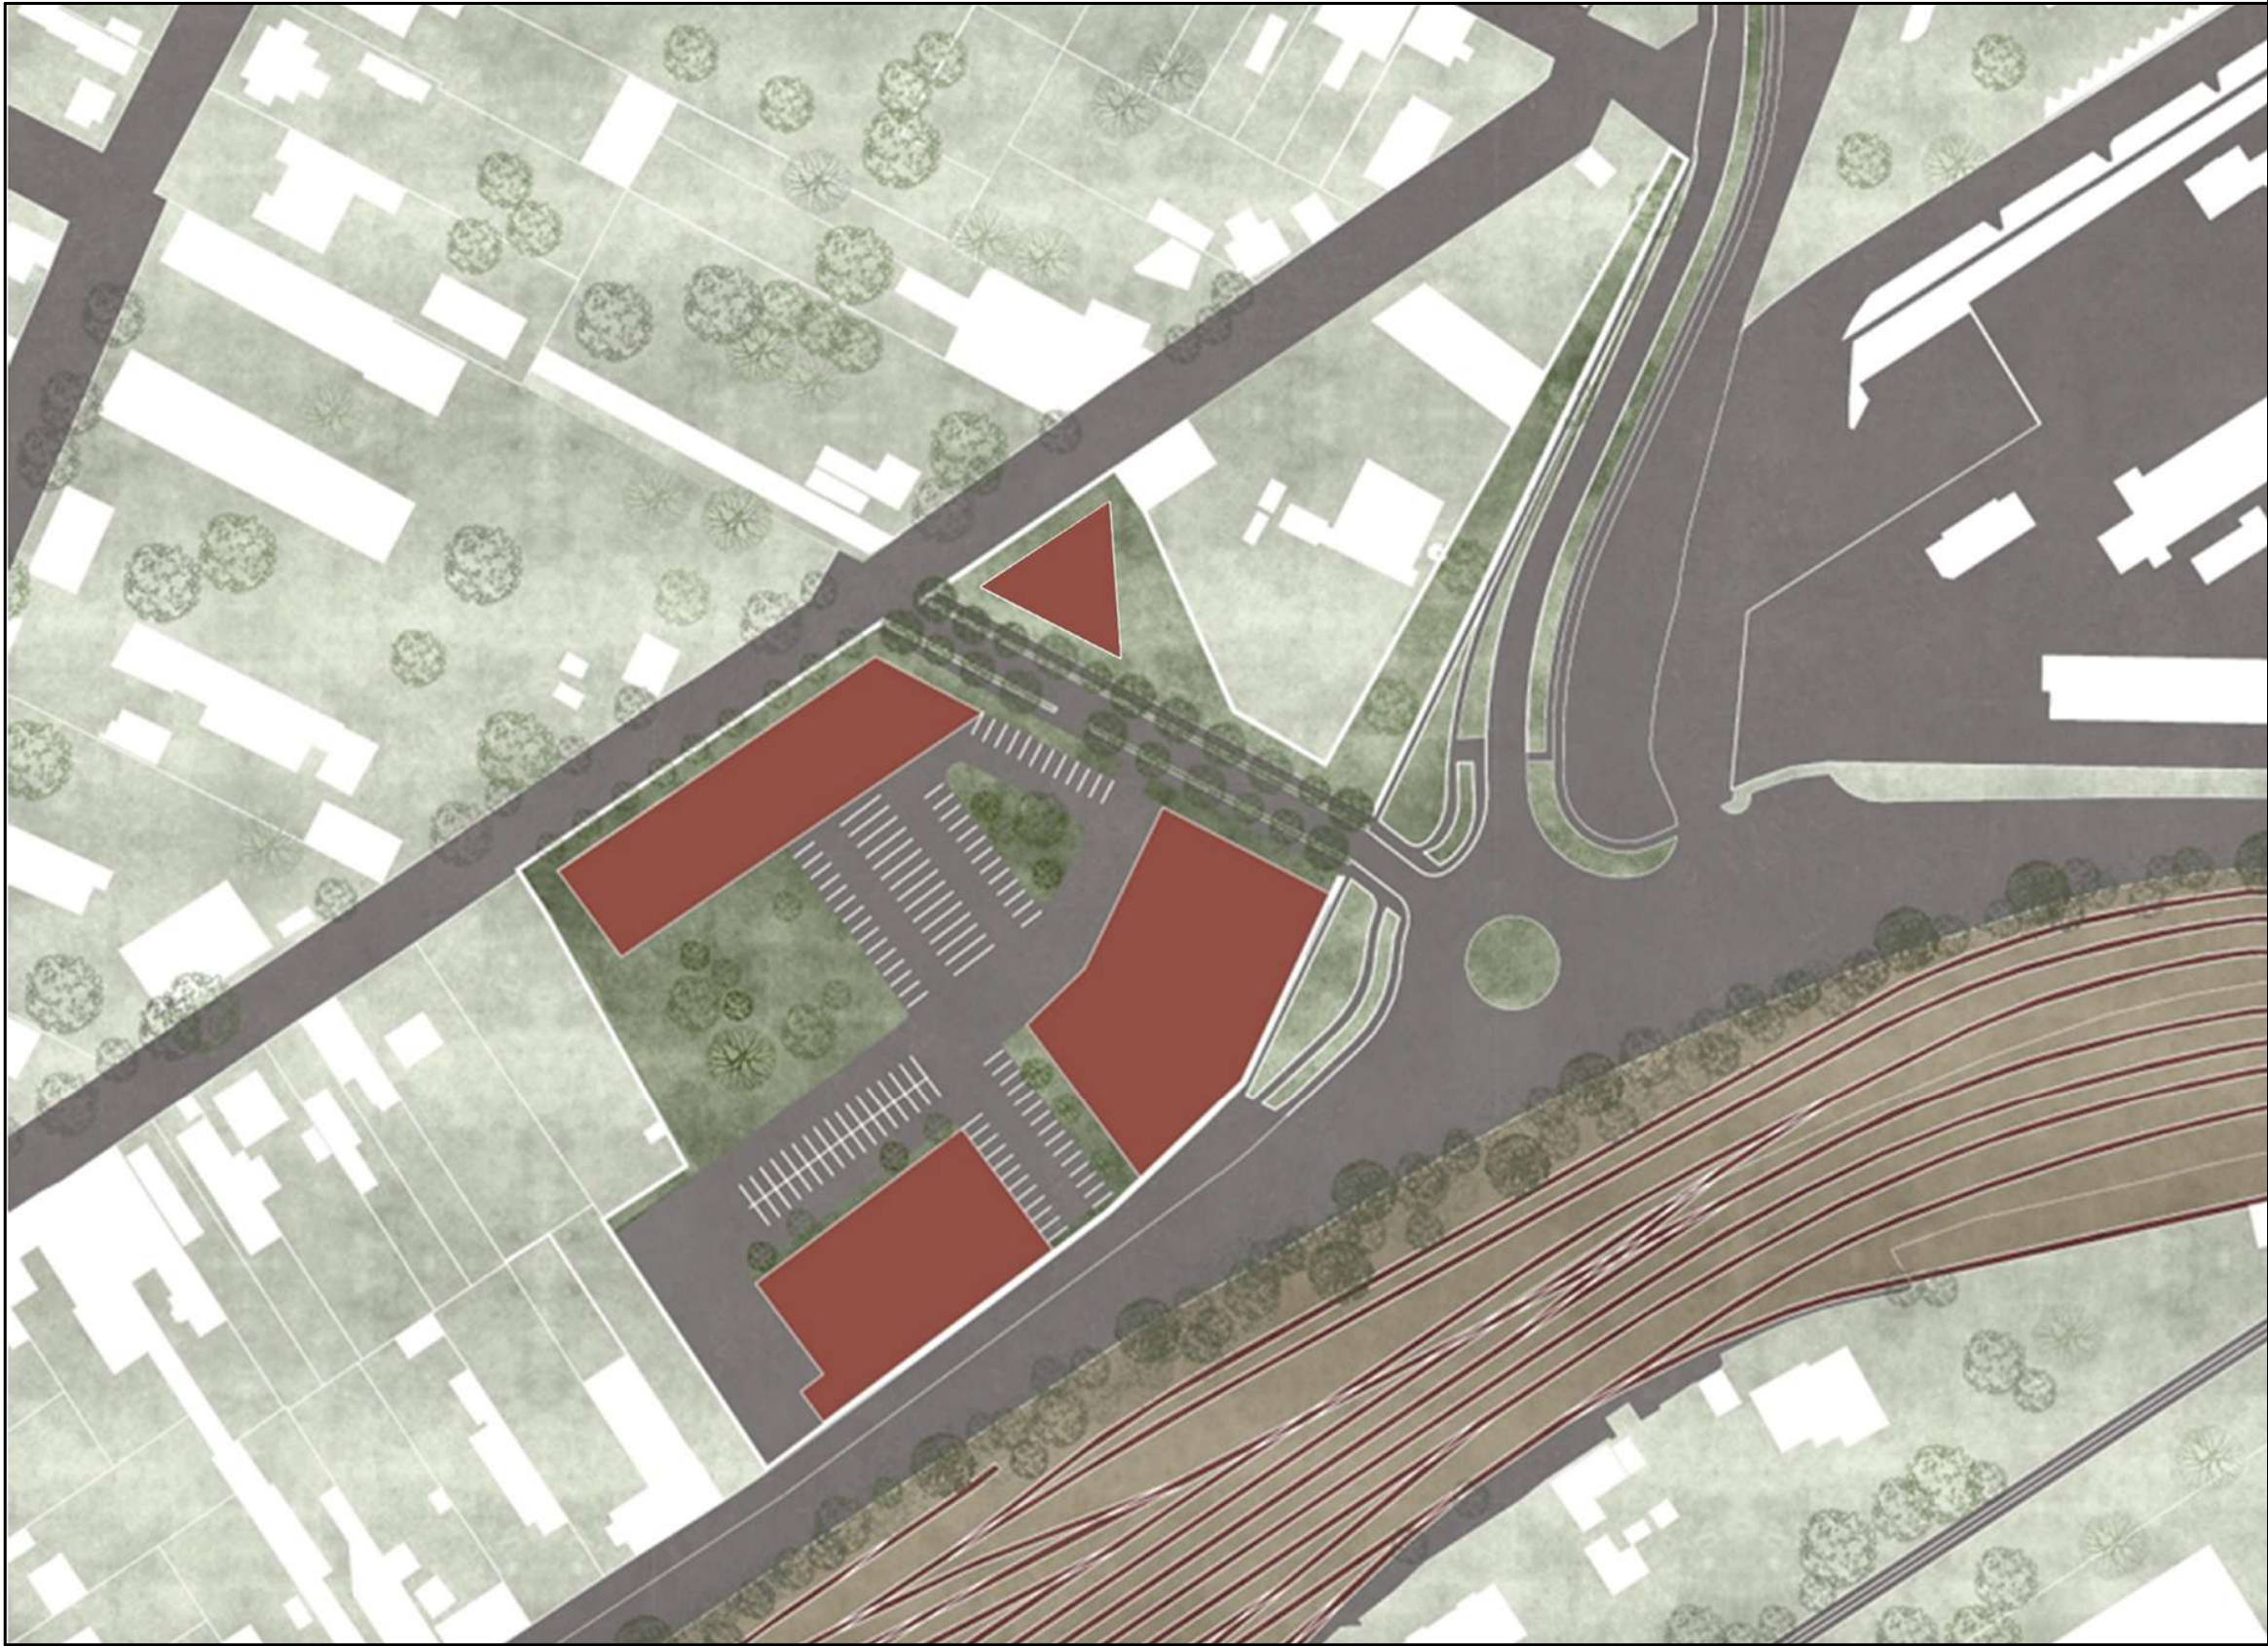

Specialist R.U.R.	arh. Răzvan Negrișanu				
Verificator/expert	Nume	Semnătura	Cerința	Referat / Expertiza Nr. / Data	
	S.C. RD Sign S.R.L. Timisoara, Str. Vulturilor nr. 14 Reg. Com. J35/4590/1992 C.U.I. 3981516 Tel. 40/0722624862 E-mail: rdsignstudio@gmail.com			Beneficiar: Bălaș Alexandru S.C. RECON SA TIMISOARA S.R.L. Amplasament: str. Aristide Demetriade nr. 30, CF nr 403872, Timișoara	Proiect nr.: 449/PAD/2025
	Nume	Semnătura	Scara:	Denumire: PUZ ZONA MIXTA	Faza: PUZ
	Șef proiect	arh. Răzvan Negrișanu	-		
Proiectat	arh. Răzvan Negrișanu		Data: 9/2/2025	Titlu planșă: Variante de mobilare	Planșa nr.: P.45
Desenat	arh. Ardelean Alexandru				