
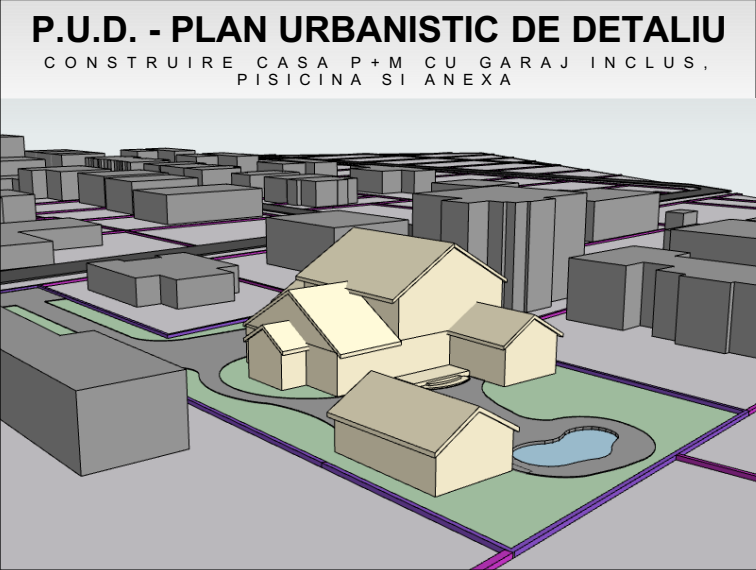


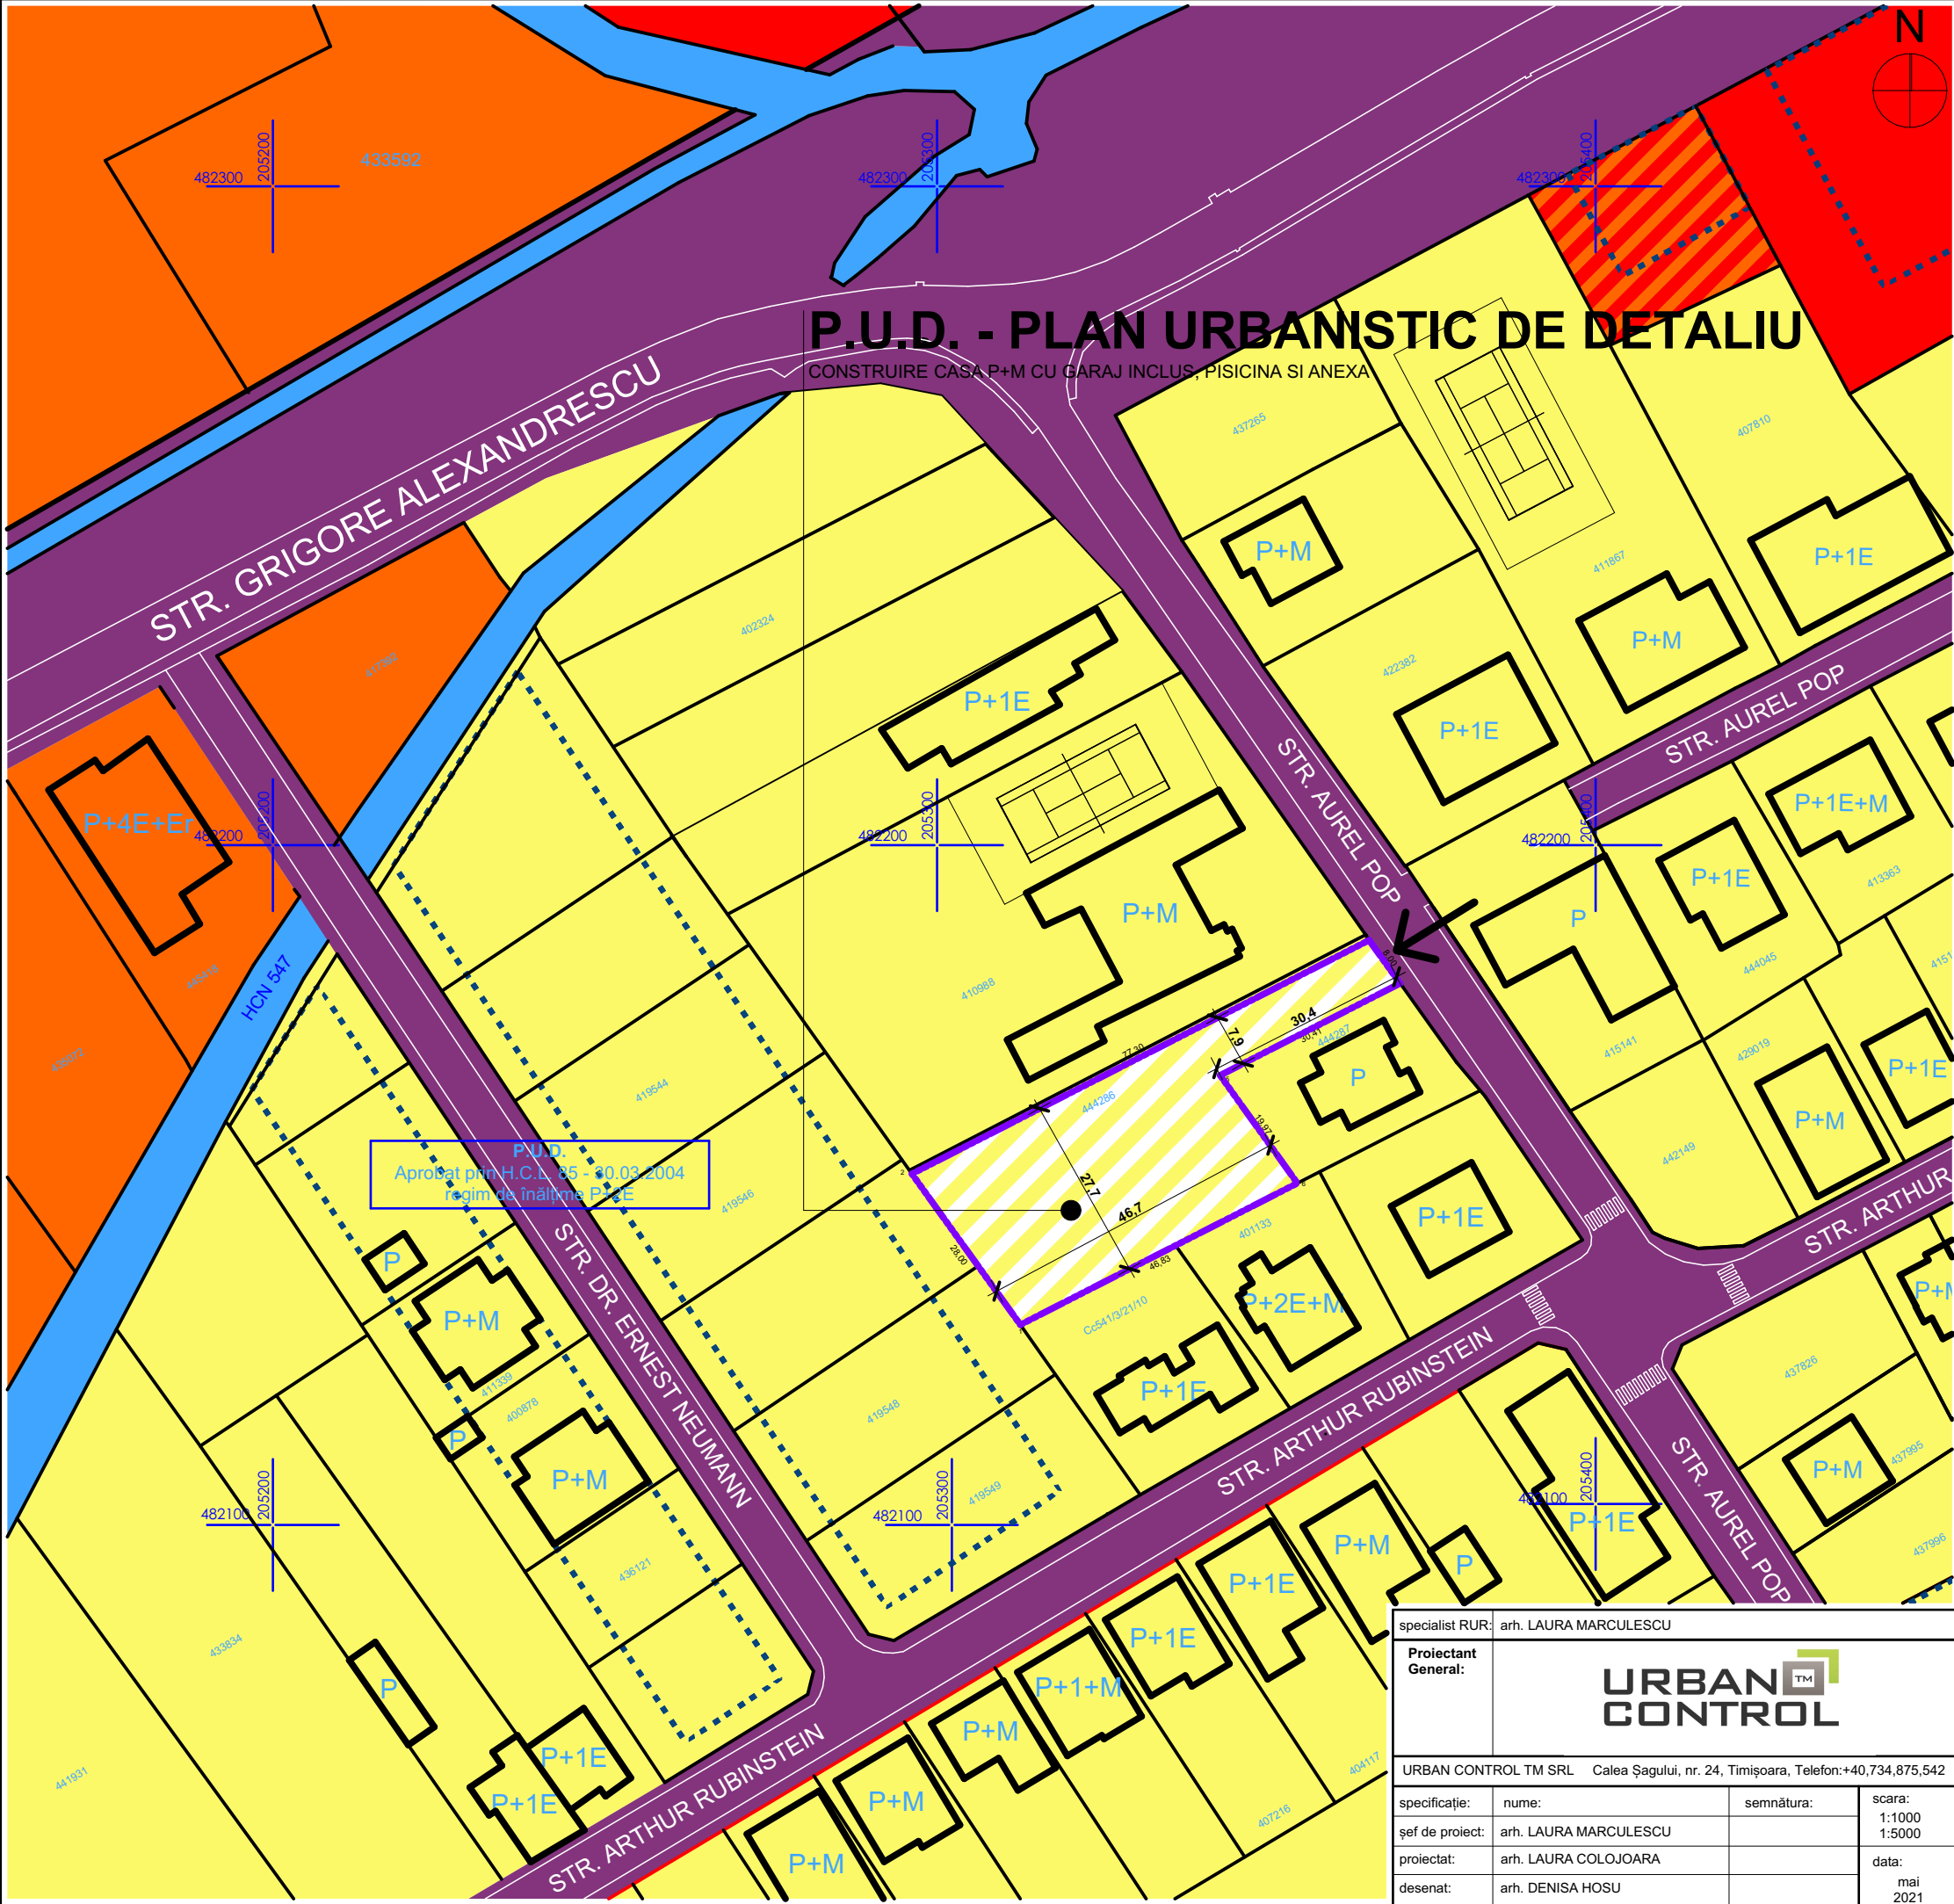

SIMULARE POSIBILITĂȚI DE MOBILARE A TERENULUI

LEGENDĂ FUNCȚIUNI

- Zonă - servicii, comerț, educație, culte - existentă
- Zonă de locuire colectiva
- Zonă de locuire individuala existenta
- Zonă de locuire individuala propusa
- Zonă de locuire colectivă și servicii
- Căi de comunicație rutieră și amenajări aferente - existente
- HCN 547
- Zonă de implantare P.U.Z. - uri vecine existente

LEGENDĂ LIMITE ȘI SIMBOLURI:

- Limită teren reglementat
- Limită parcele vecine
- Limită de implantare P.U.Z.-uri/ P.U.D.-uri vecine existente
- Acces pe parcelă
- Coordonate stereo 70

specialist RUR: arh. LAURA MARCULESCU						
Proiectant General:				beneficiar: PEIOV GEORGE si PEIOV ANA, bun comun		nr. proiect: 53/2020
				amplasament: jud. Timiș, mun. Timișoara, str. Aurel Pop, FN, C.F. 444286		
URBAN CONTROL TM SRL Calea Șagului, nr. 24, Timișoara, Telefon: +40,734,875,542				titlu proiect: P.U.D. CONSTRUIRE CASA P+M CU GARAJ INCLUS, PISCINA SI ANEXA		faza: P.U.D.
specificație:	nume:	semnătura:	scara: 1:1000 1:5000	SITUAȚIA EXISTENTĂ		nr. planșa: U02
șef de proiect:	arh. LAURA MARCULESCU					
proiectat:	arh. LAURA COLOJOARA		data:			
desenat:	arh. DENISA HOSU		mai 2021			

SITUAȚIA EXISTENTĂ