FATADA POSTERIOARA -propus-

13

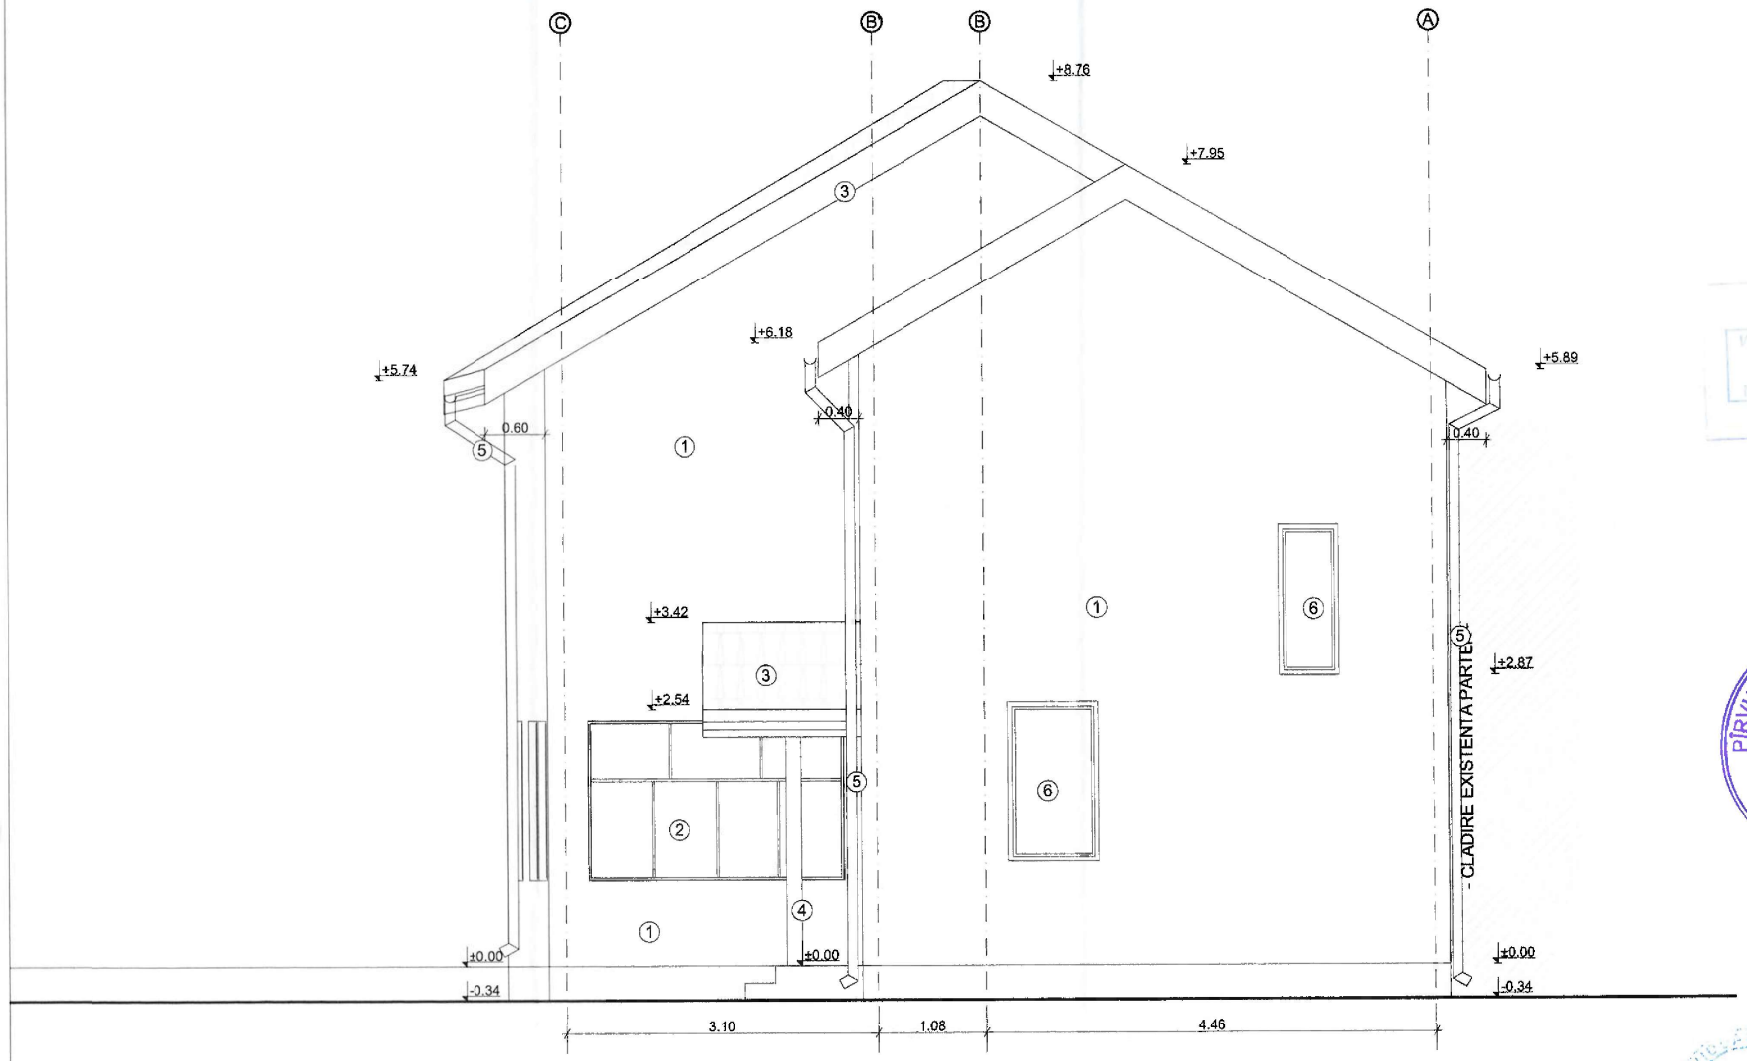

1 - Tencuiala de culoare gri deschis NCS: S 1002-G
2 - Tamplarie metalica de culoare maro cu sticla simpla
3 - Tigla ceramica de culoare natur
4 - Stalp lemn
5 - Jgheaburi si burlane din tabla vopsite maro
6 - Tamplarie PVC de culoare maro

JUDEȚUL TIMIȘ
PRIMĂRIA MUNICIPIULUI TIMIȘOARA
VIZAT SPRE NESCHIMBARE
la cererea de autorizare a construcției
638
11-09-2026
Arhitect șef

PÎRVULESCU GH. DAN EMILIAN
ROMÂNIA
MDLPA
NR. 08405
A/1/X2
INGINER - EXPERT TEHNIC

Verificator/Expert:	Nume:	Semnatura:	Carinta:	
BIA - FRICS ANIKO TIMEA - Timisoara, Calea Urseni, nr. 17A - proiectant de arhitectura - Tel: 0723268940 CIF: 26682165				BENEFICIAR: [redacted]
SPECIFICATIE	NUME	SEMNATURA	SCARA 1:50	TITLUL PROIECTULUI: MODIFICARI INTERIOARE, EXTERIOARE, ETAJARE CASA PARTER AUTORIZATA CU AC NR. 1609/04.12.1996, REZULTAND CASA UNIFAMILIALA IN REGIM DE INALTIME P+1E
SEF PROIECT	Arh. Frics Aniko Timea			AMPLASAMENT: MUN. TIMISOARA, STR. ALBINELOR, NR. 99
PROIECTAT	Arh. Frics Aniko Timea		DATA OCTOMBRIE 2025	TITLUL PLANSEI: FATADA POSTERIOARA -propus-
DESENAT	Arh. Frics Aniko Timea			

PR. NR.: 240
FAZA: DTOE
PL. NR.: A-14

DECANAT ARHITECTI DIN ROMÂNIA
Arh. Aniko Timea FRICS
Arhitect
cu drept de semnătură