


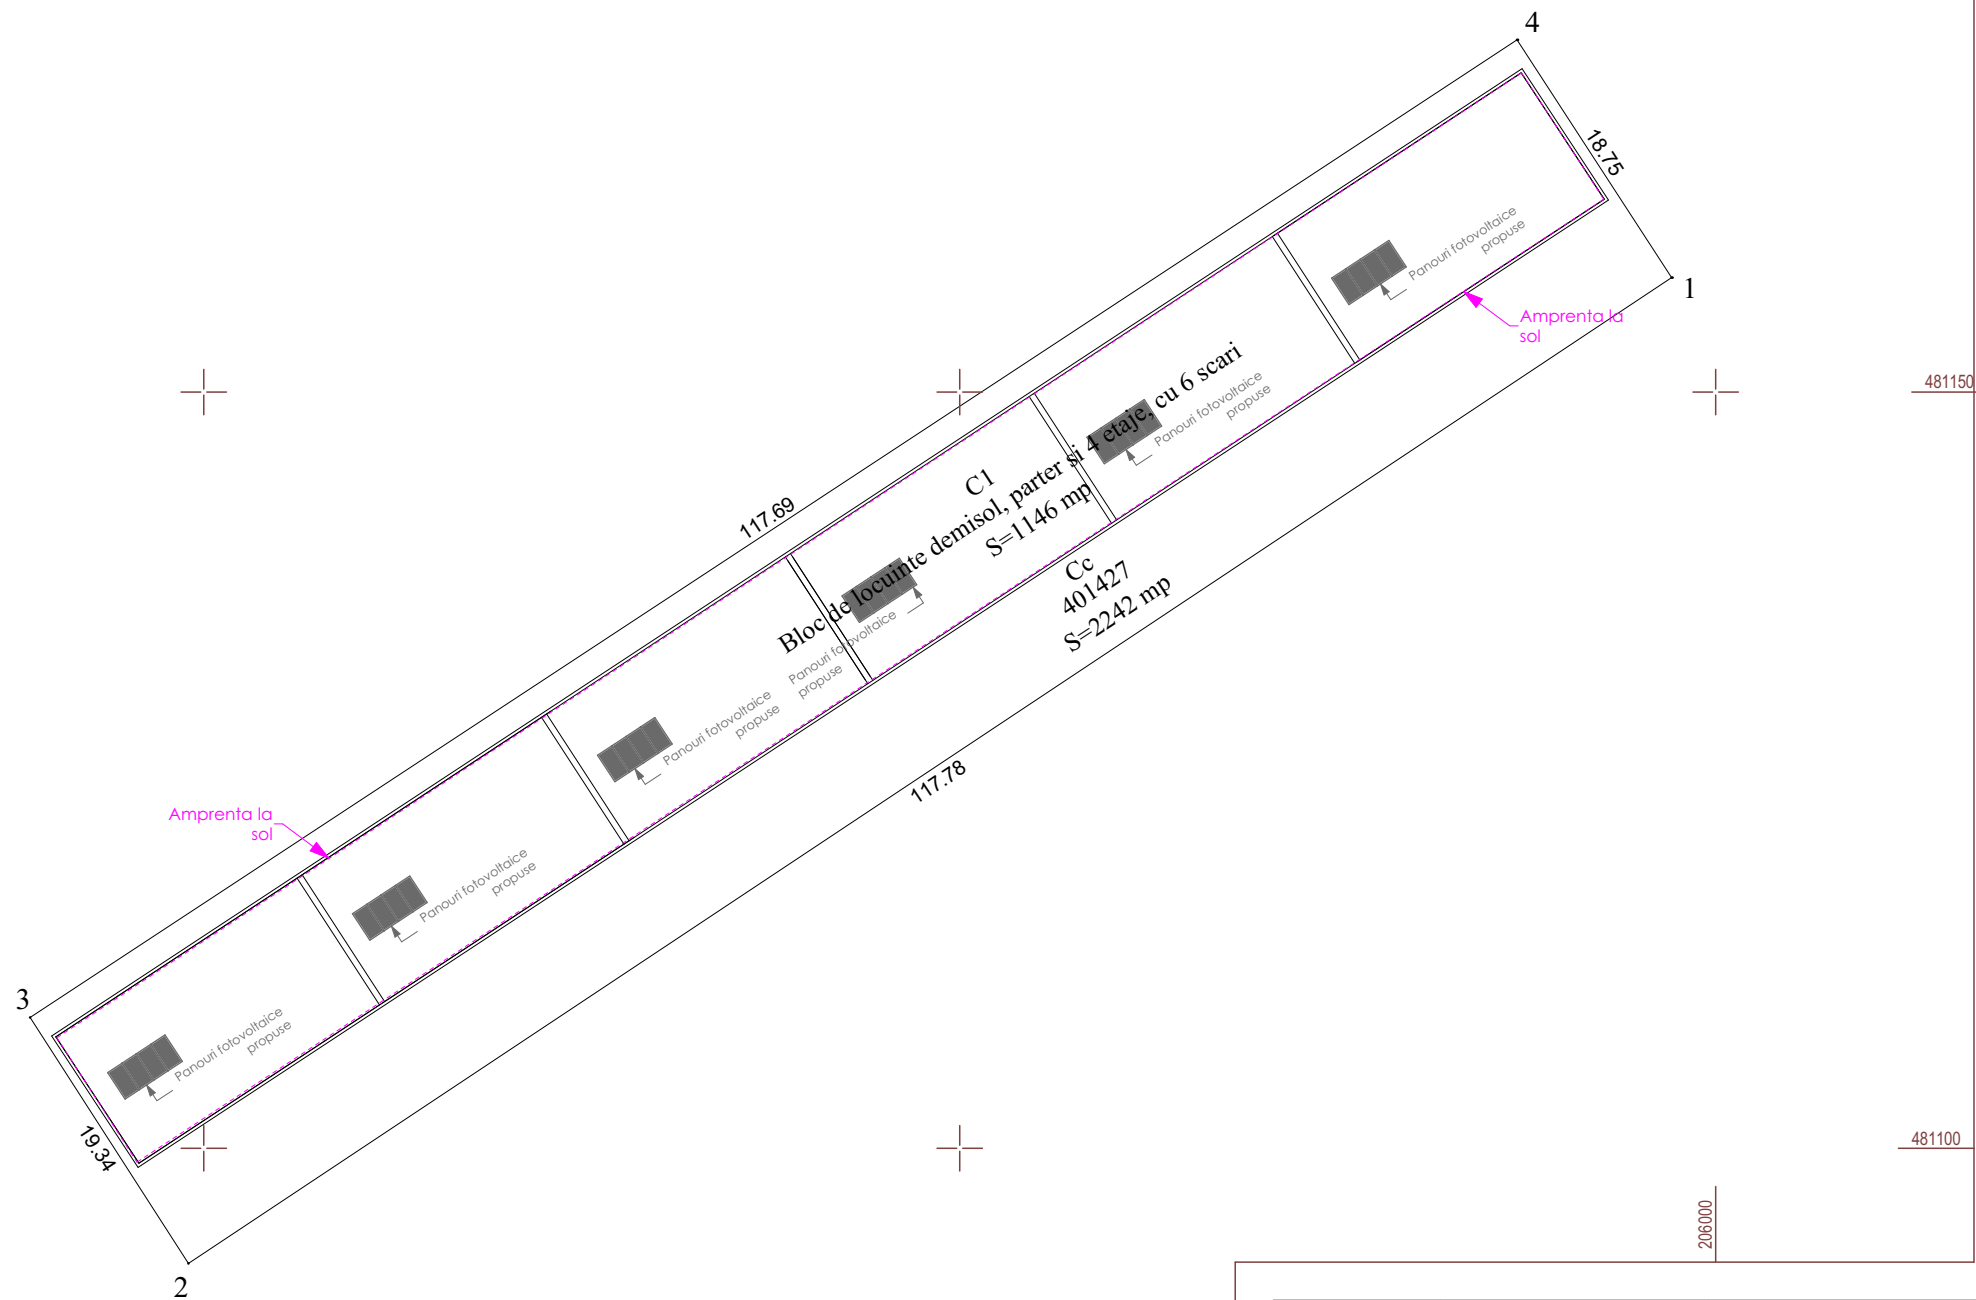

INVENTAR DE COORDONATE		
Sistem de proiectie: stereografic 1970		
Pct.	E(m)	N(m)
1	205997.09	481157.57
2	205898.98	481092.39
3	205888.51	481108.65
4	205986.86	481173.29

Suprafata totala masurata=2242mp

Suprafata din act=2242mp

INDICI SUPRAFETE

Numar apartamente	60
Suprafata teren CF	2242,00 mp
Suprafata construita	1146,00 mp
Suprafata construita desfasurata	5730,00 mp
Suprafata utila totala	4924,28 mp
POT	51,12%
CUT	2,581

Verif./ Expert	Nume	Semnatura	Cerinta	Referat / Expertiza Nr. / Data	
PROIECTANT DE SPECIALITATE				Beneficiar:	Proiect nr : 912/2025
 S.C. EURODRAFT PROIECT DESIGN S.R.L. Sanandrei, str. Magnoliei, nr.14, jud.Timis CUI: RO32707205; ORC: J35/157/2014; Tel: 0720 315 097; Fax: 0356 467 757 E-mail: office@eurodraftproiectdesign.ro 				MUNICIPIUL TIMIȘOARA	
				Amplasament:	
				Jud.Timis, municipiul Timișoara, B-dul Cetății, nr. 60, CF 401427-C1, nr. Topo 26239	
Specificatie	Nume	Semnatura	Scara:	Denumire proiect:	Faza:
Sef proiect	Arh. TRINCA CRISTIAN				
Proiectat	Arh. TRINCA CRISTIAN		1:200	"ET+AE+DALI+PT Creșterea performanței energetice a blocului de locuințe situat pe B-dul Cetății nr. 60"	D.T.A.C.+P.Th. +C.S +D.E.
Desenat	Stud.Arh. BAZON EMANUEL				
Verificat	Ing. NEMES BOGDAN		Data:	Titlu plansa :	Plansa nr.
			IUL.2025	PLAN DE SITUATIE - PROPUS	A 18