


JUDEȚUL TIMIȘ
PRIMĂRIA JUDEȚULUI
TIMIȘOARA
VIZAT
Nr. de autor
22-12-2025
Nr. 305
Arhitect

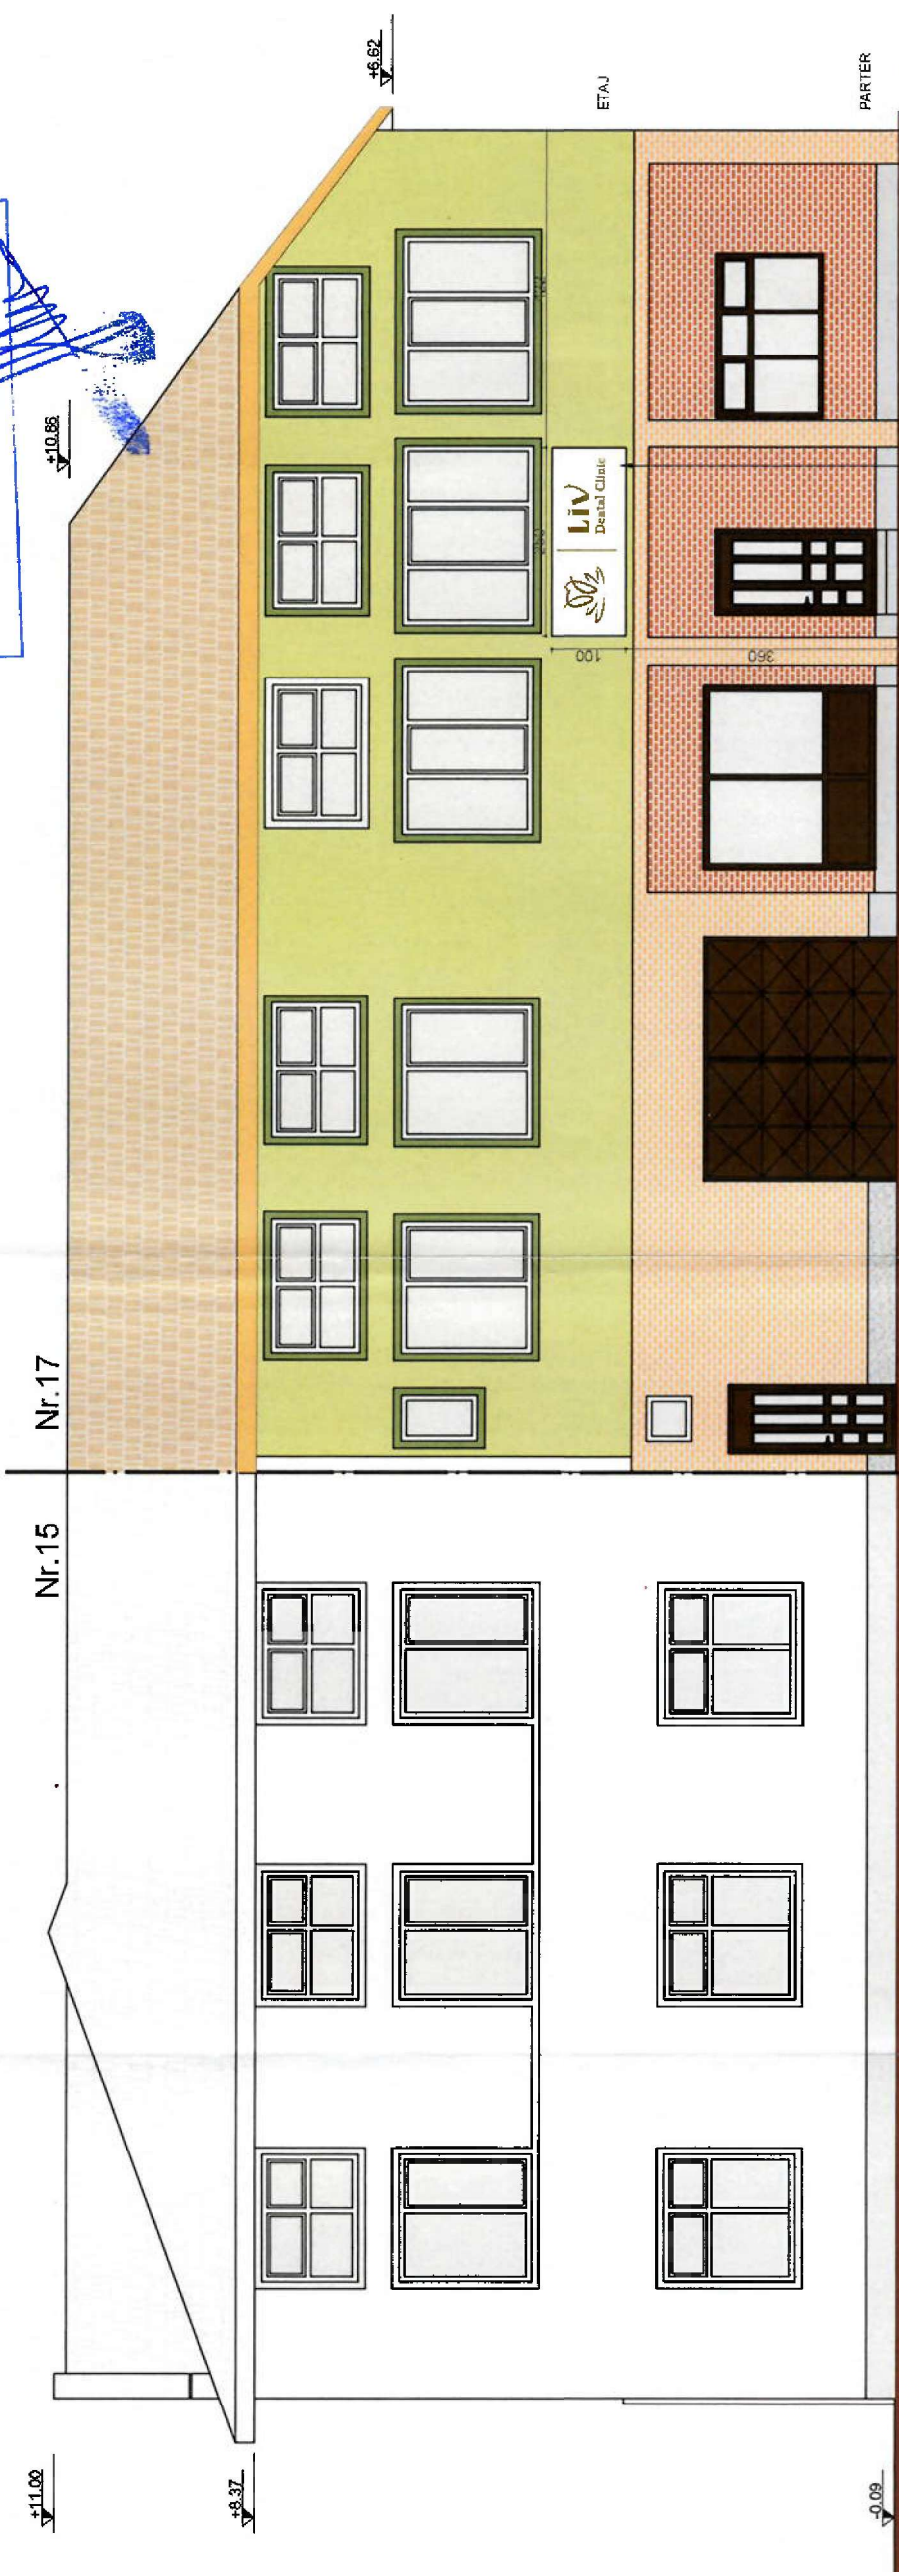

STR. MOISE DOBOȘAN

VEDERE PRINCIPALĂ



Maria Dengyel
Verificator A1, A2; Nr. 06756
2025.11.28 13:16:35 +02'00'

ACCES CLINICĂ
STIMATOLOGIE
FIRMA LUMINOASĂ
(nou propusă)

3685
Laura Lidia
TIFAN GY
Arhitect
cu drept de semnătură



Verificator/Expert	Nume	Semnatura	Cerinta	Referat/ Expertiza Nr. / Data
PRO-ARH Specificatie	TCC	Nume	Scara :	
Sef proiect	arh. Laura Tifan Gy	1:100		
Proiectat	arh. Laura Tifan Gy			
Desenat	arh. Alida Popescu			
S.C. PRO-ARH TCC S.R.L. Timișoara, Str. Dr. P.V. Ungureanu nr.12/A tel./ fax: 0256/ 285334, 0723/334171 e-mail: office@pro-arh.ro C.F. nr. RO 23022989 Inreg. ORC. J35/18/2008				
Beneficiar: [Redacted] Proprietar: [Redacted] Amplasament: Jud. Timiș, mun. Timișoara str. Moise Doboșan, nr. 17, CF 416332 Timișoara				
Denumire proiect: AMPLASARE FIRMĂ PE FAȚADĂ (PE DURATA CONTRACTULUI DE ÎNCHIRIERE)				
DTAC				
Nr. proiect: 214/2010-2025				
Pl. nr.: 03-A				