


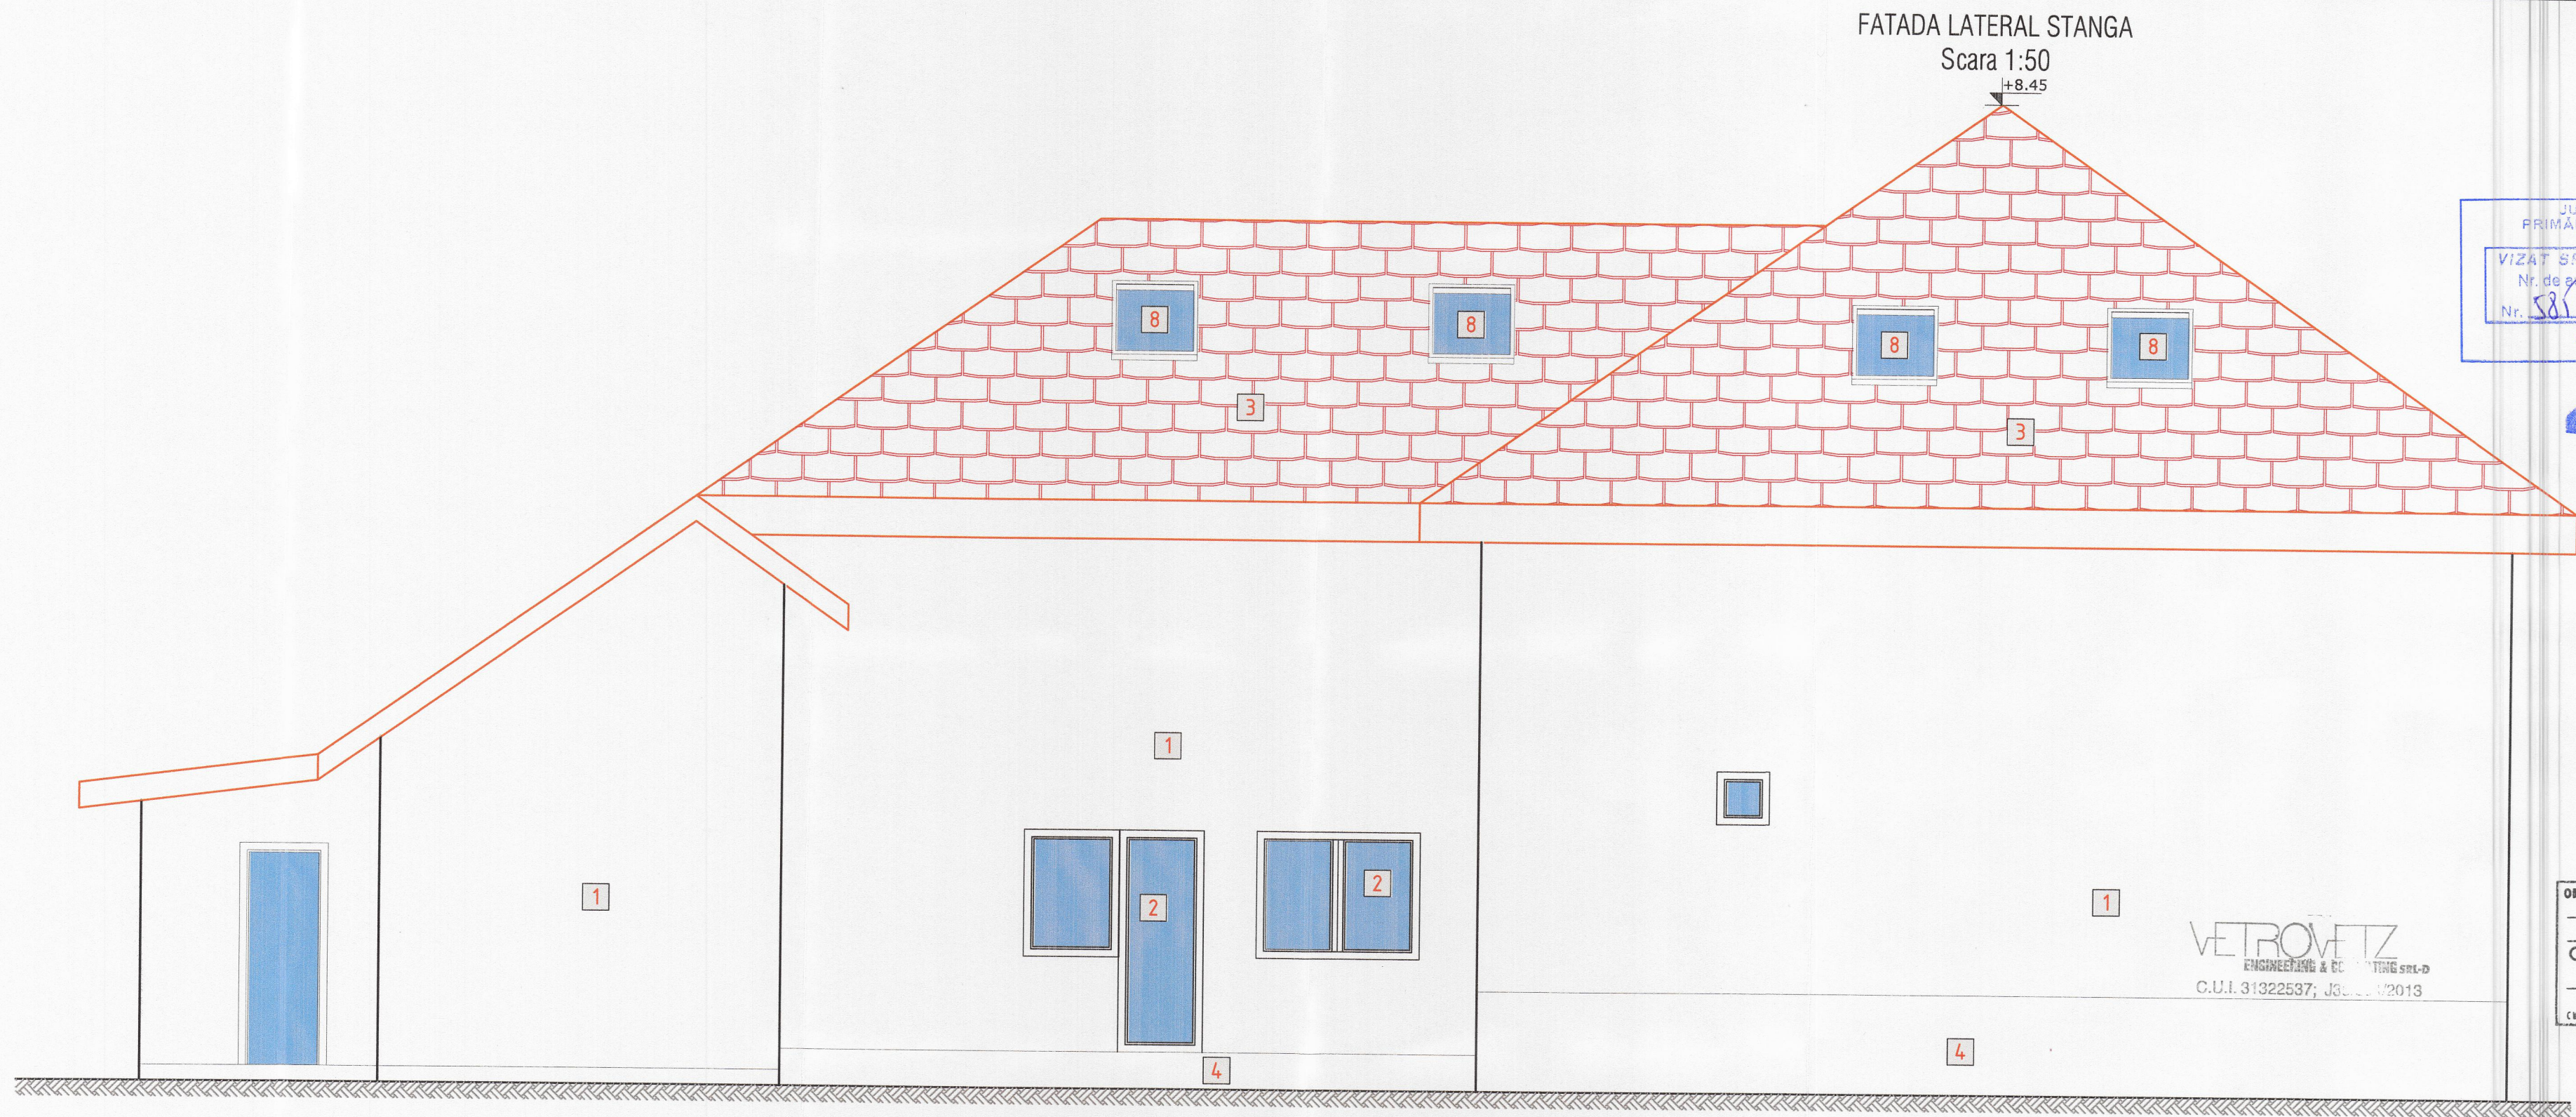

JUDETUL TIMIS
PRIMĂRIA MUNICIPIULUI
TIMISOARA
VIZAT SPRE NESCHIMBARE
Nr. de autorizare construire
Nr. 581 din 28-08-2025
Arhitect

ORDINUL ARHITECTILOR
DIN ROMANIA
5623
Olimpiu Raul
FORT
Arhitect
cu drept de semnătură

LEGENDA:

- 1 tencuiala decorativa NCS : S 0500-N
2 tamplarie PVC cul gri
3 invelitoare tigla ceramica
4 accent culoare gri NCS : S 1502-G
6 Parapet din elemente metalice
7 Gresie antiderapanta
8 fereastra de mansarda tip velux

Constructorul va convoca toti factorii care trebuie să participe la verificarea lucrărilor ajunse în fază supuse controlului de execuție și asigurarea condițiilor necesare efectuării acestora, în scopul obținerii acordului de continuare a lucrărilor;

VERIFICATOR/ EXPERT	NUME	SEMNATURA	CERINTA	REFERAT / EXPERTIZA NR./ DATA
VETROVETZ ENGINEERING & CONSULTING	Timisoara, str Porumbescu, nr 90. tel 0728 886 719			Beneficiar: ENE DANA ALEXANDRA Nr. pr. 389/2024
SPECIFICAȚIE:	NUME	SEMNATURA	Scara: 1:50	Titlu proiect: DESFIINTARE PARȚIALĂ, CONSOLIDĂRI, EXTINDERE ȘI MANSARDARE LA CONSTRUCȚIE C1 ȘI MODIFICĂRI INTERIOARE ȘI EXTERIOARE LA C2 Faza : D.T.A.C. +P.T.
ȘEF PROIECT:	arh. Fort Olimpiu			
PROIECTAT:	arh. Fort Olimpiu		Data: 2025	Titlu plansa: FATADA LAT STANGA PROPUȘA Nr. pl. A.15
DESENAT:	arh. Fort Olimpiu			