



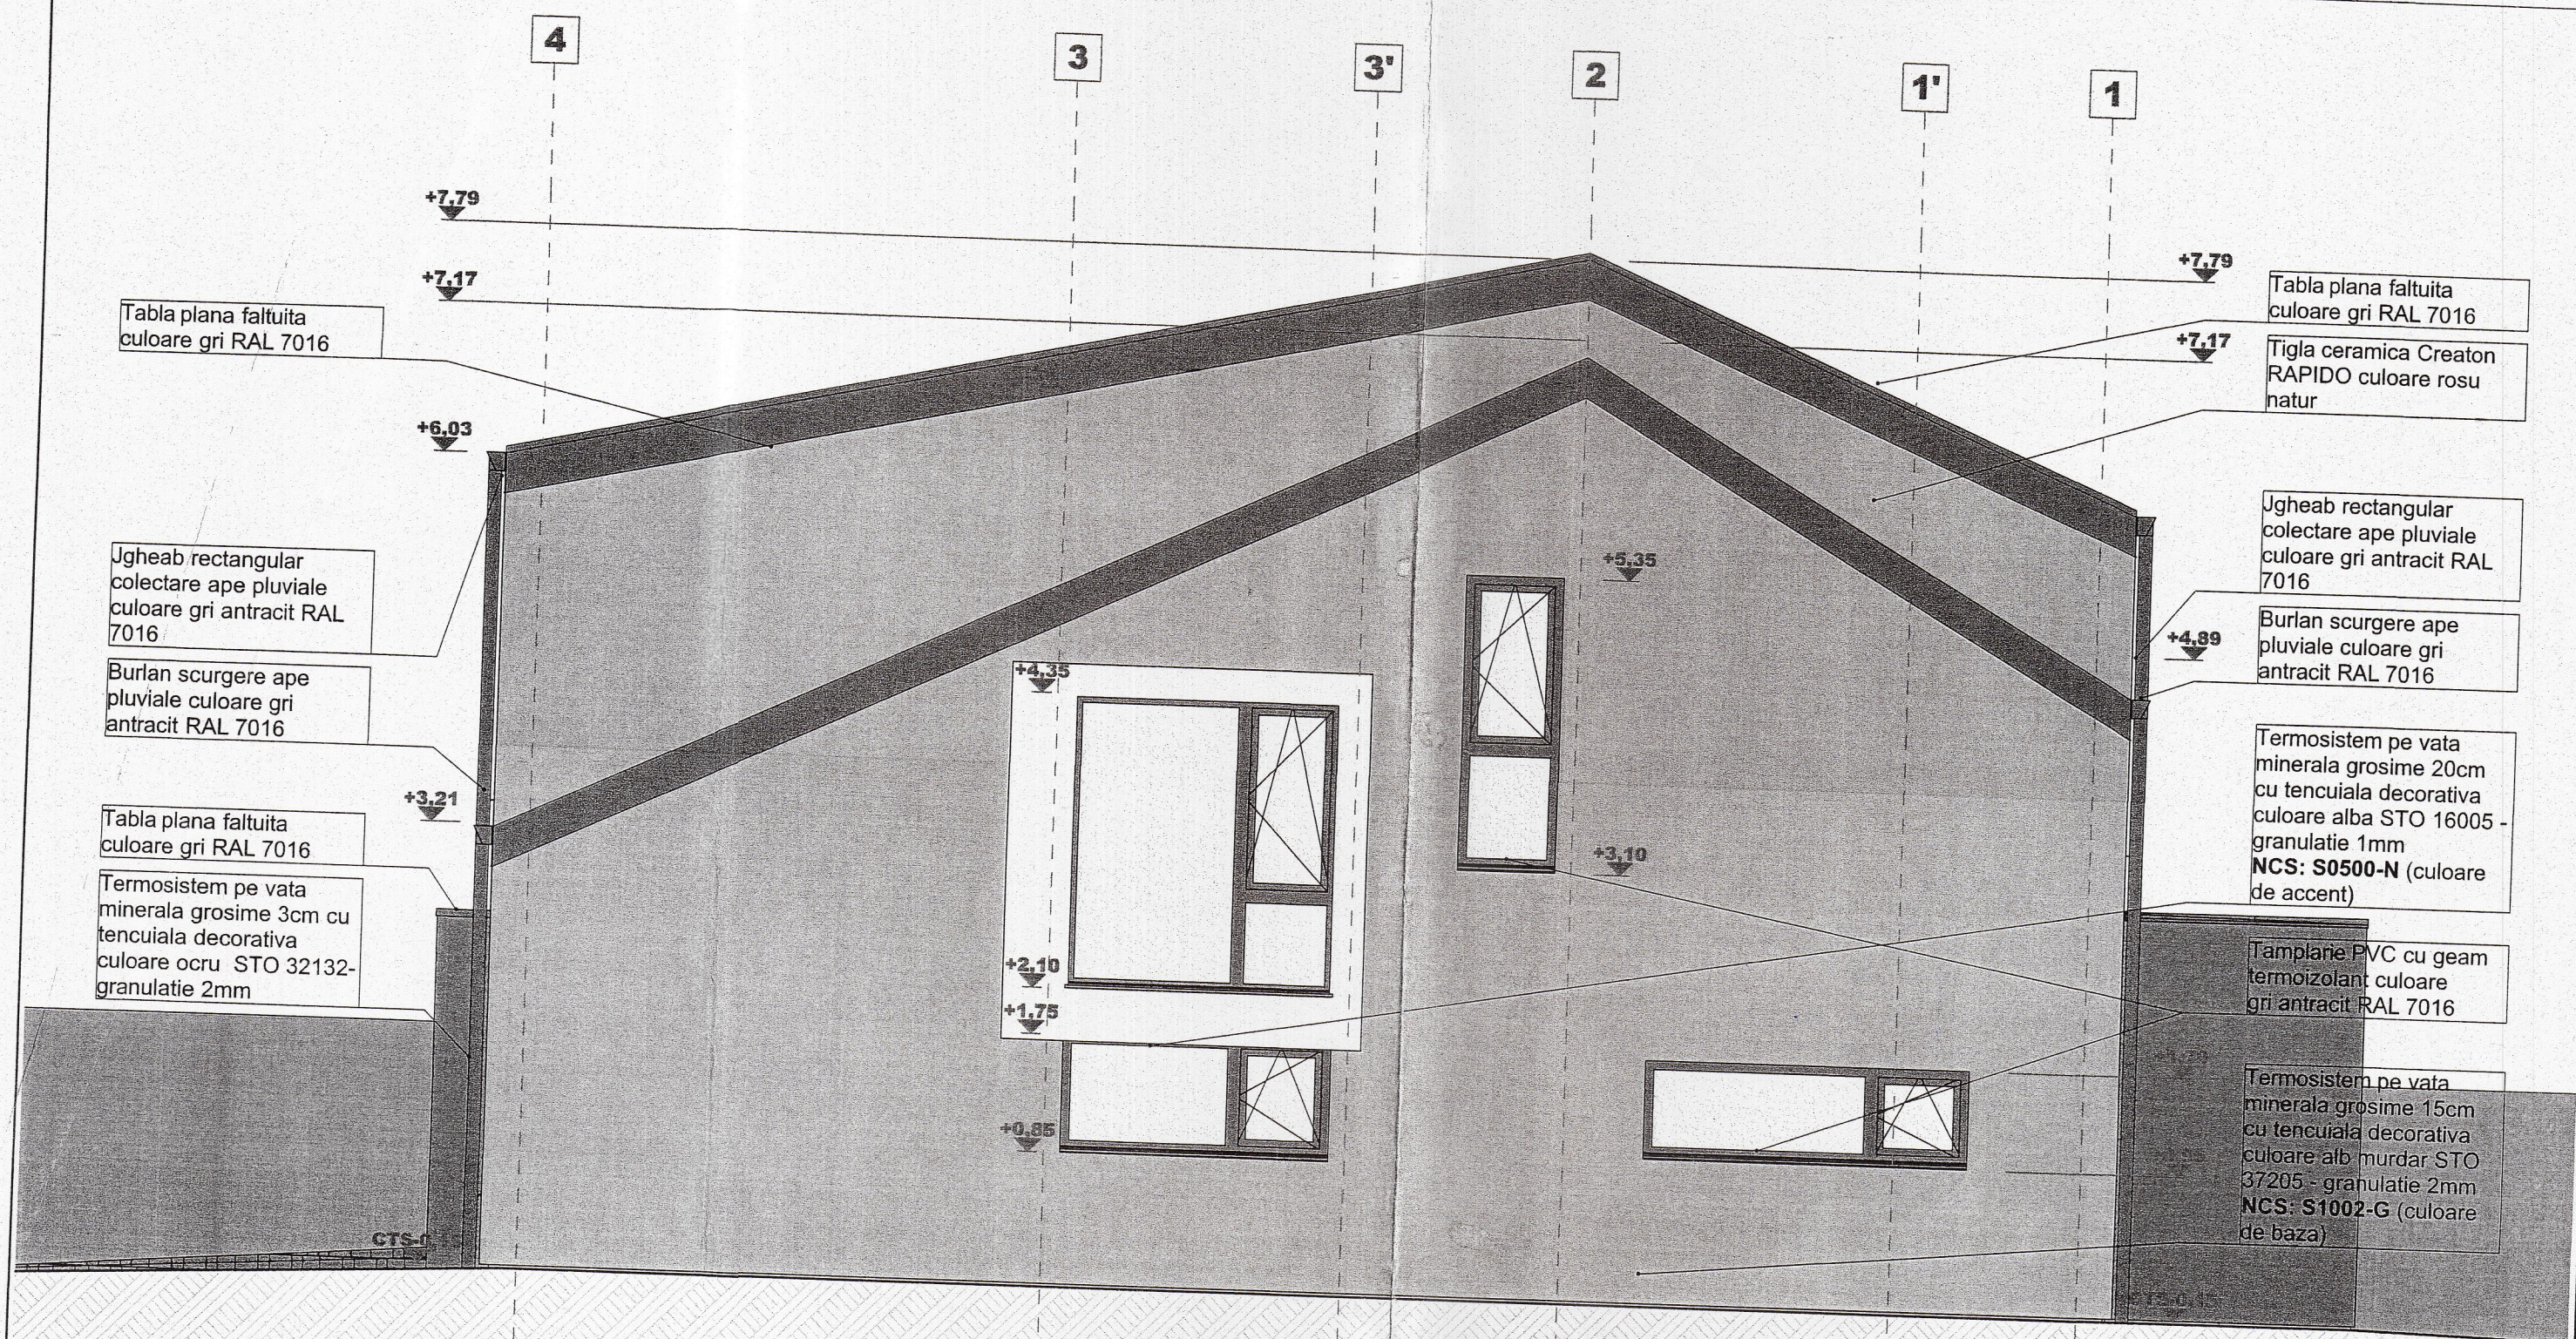

FATADA NORD

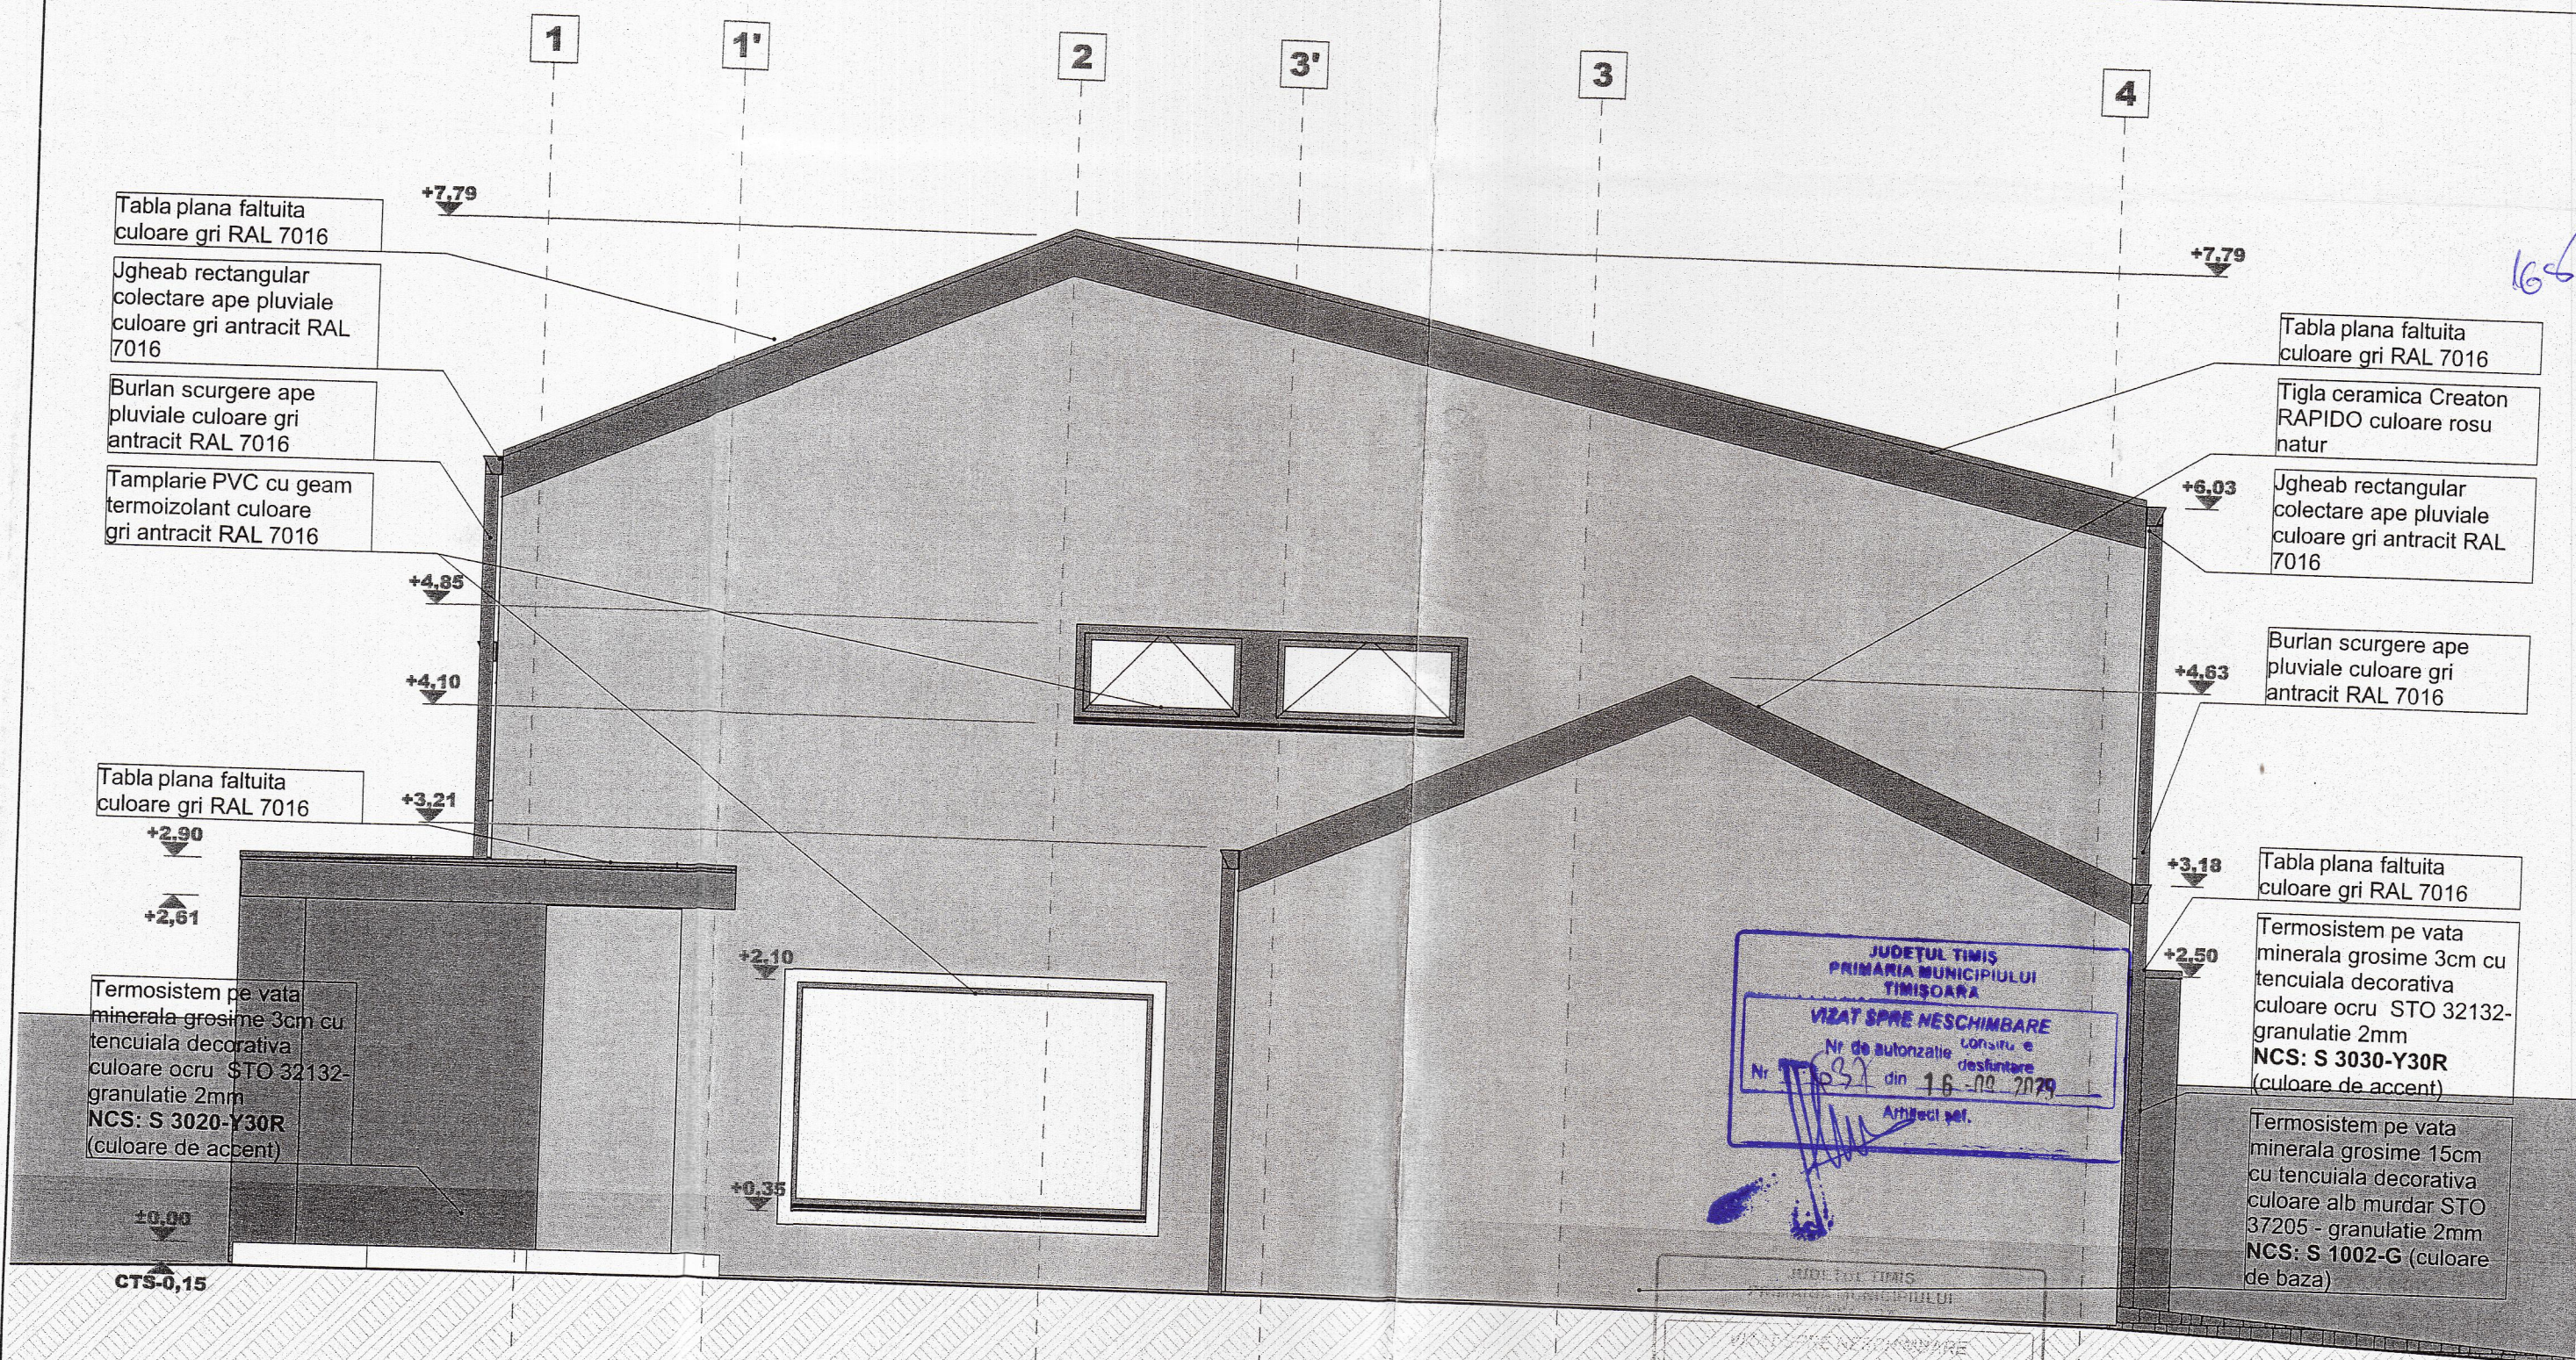

FATADA SUD

CULOARE DE BAZA - ALB - STO 37205 granulatie 2mm

CULOARE DE ACCENT - ALB - STO 16005 granulatie 1mm

CULOARE DE ACCENT - OCRU - STO 32132 granulatie 2mm

Note:

- Prezenta plansa se citește împreună cu restul proiectului de arhitectură, instalații și structură
- La realizarea lucrărilor se vor consulta caietele de sarcini aferente.
- Pentru soluționarea eventualelor necorelări din cadrul proiectului sau dintre proiect și construcția existentă, constructorul are obligația să solicite asistența din partea proiectanților.
- Personalul de execuție are obligația să aplice în practica următoarele prevederi legale privind protecția muncii și PSI:
- Legea 90/96 a protecției muncii și Normele metodologice de aplicare ale ei
- Ordinul 9/N/1993 al MLPAT-Regulament privind protecția și igiena muncii în construcții
- Normele specifice de protecție a muncii elaborate de Ministerul Muncii și Protecției Sociale în colaborare cu Ministerul Sanității.

Principalele măsuri și acțiuni pentru asigurarea protecției, siguranței, igienei muncii și PSI sunt:

- Luarea măsurilor tehnice și organizaționale pentru asigurarea condițiilor de securitate a muncii
- Realizarea instruirilor de protecție a muncii pentru întregul personal de execuție și consemnarea acestui fapt în fișele individuale, semnate individual.
- Interzicerea accesului persoanelor străine în teritoriul zonei de lucru.

Instructajul de protecție se va referi cu prioritate la:

- semnalizarea și supravegherea lucrărilor
- lucrul la înălțime
- folosirea sculelor, dispozitivelor și a altor utilaje de lucru.

Fatada NORD / fatada SUD sc. 1:50

clararhitectura

PUNCTUL CREATIV S.R.L. CIF: 42591034 tel: 0736/420 286 email: clararhitectura@gmail.com		BENEFICIAR IACOBESCU RAZVAN OVIDIU / IACOBESCU MARIANA		Proiect nr. 02/2022
ADRESA PROIECT Timișoara, jud. Timiș, CF nr. 438973		TITLU PROIECT Construire locuință unifamilială P+M, carport și împrejurime la stradă		Faza AC
SPECIFICAȚIE: NUME		SEMNAȚURA		Planșa nr. A-07
ȘEF PROIECT: arh. Andrei SIMONESCU		SCARA		
PROIECTAT: arh. Andrei SIMONESCU		DATA MARTIE 2022		
DESENAT: arh. Andrei SIMONESCU		TITLU PLANȘĂ FATADA NORD, FATADA SUD		