



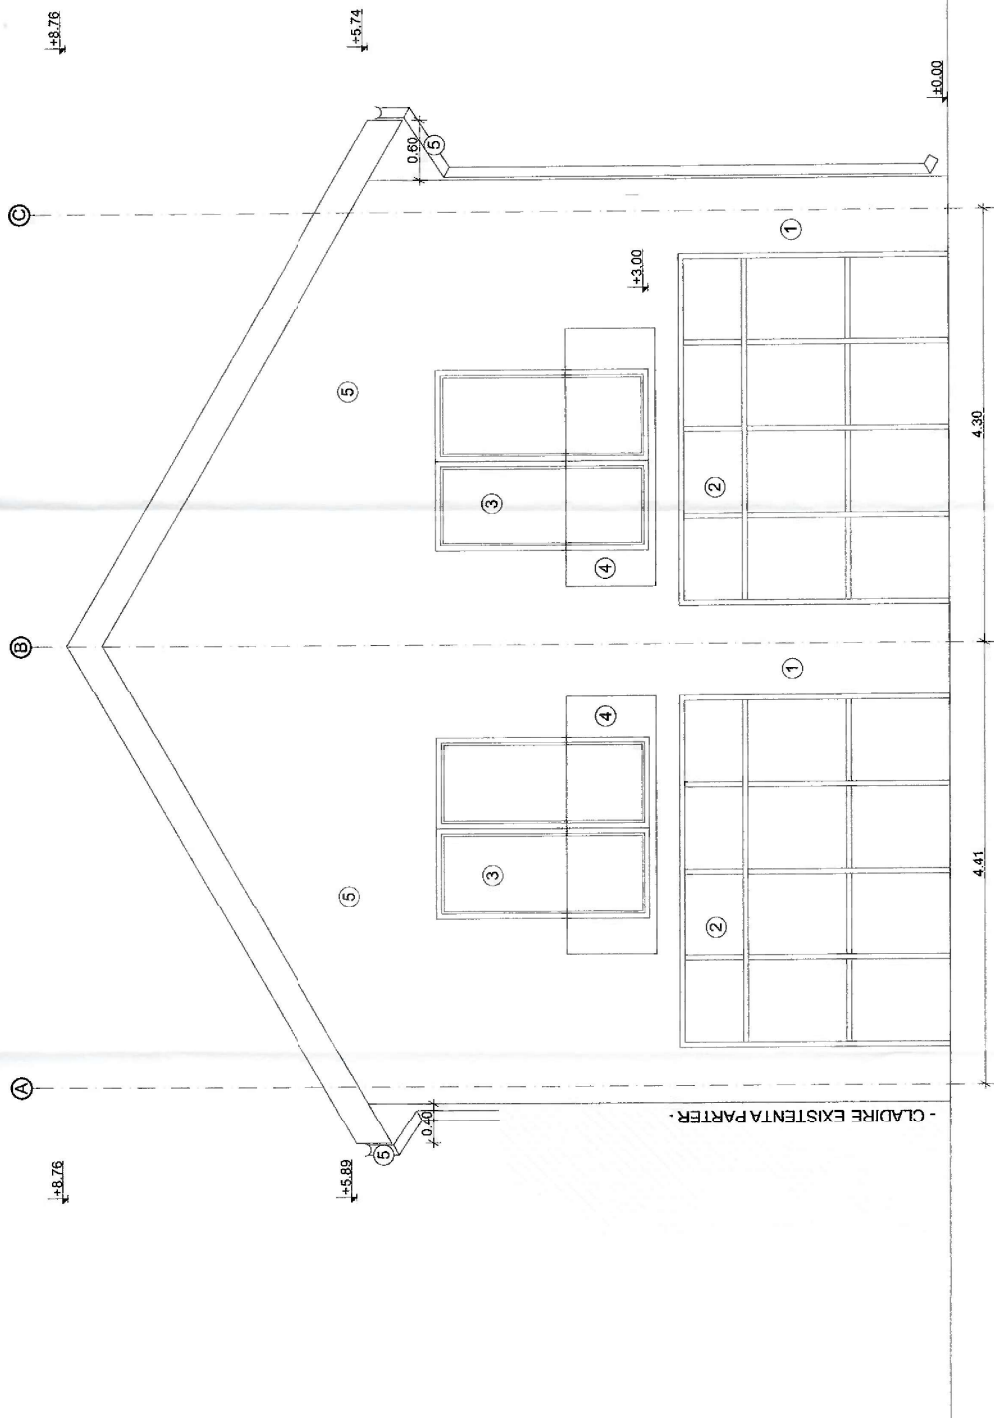

- ① - Tencuiala de culoare gri deschis NCS: S 1001-G
- ② - Poarta metalica de culoare maro
- ③ - Tamplarie PVC de culoare maro
- ④ - Balustrada sticla securizata
- ⑤ - Jgheaburi si buriane din tabla vopsite maro

JUDETUL TIMIS
PRIMARIA MUNICIPIULUI
TIMISOARA
VIZAT SPRE NERCHIMBARE
11-09-2026
638
11-09-2026

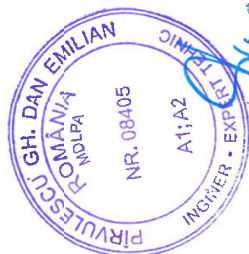

013 MIL. ARHITECTURIST
IN PROIECT
8.037
Anika Timea
FRCS
Anika

Verificator/Expert:	Nume:	Semnatura:	Carantia:	BENEFICIAR:	PR. NR.:
	BIA - FRICS ANIKO TIMEA - Timisoara, Calea Urseni, nr. 17A				240
	Proiectant de constructii -				
	Idr: 0723268840	CIF: 26682165			
SPECIFICATIE	NUME	SEMNATURA	SCARA	TITLUL PROIECTULUI:	FAZA:
PROIECTAT	Arh. Frics Aniko Timea		1:50	ETAPELE PROIECTULUI: MODIFICARI INTERIOARE, EXTERIOARE, ETAPAS DE PROIECTARE, ETAPAS DE CONSTRUCTII, ETAPAS DE FINISAJE, ETAPAS DE PENTRU CAZARILE UNIFAMILIALE IN REGIM DE VANTINE PATE	DTOE
DESEINAT	Arh. Frics Aniko Timea		DATA	AMPLASAMENT: MUN. TIMISOARA, STR. ALBINELOR, NR. 99	PL. NR.:
			OCTOMBRIE 2025	TITLUL PLANSEI:	A-12
				FATADA PRINCIPALA -propus-	